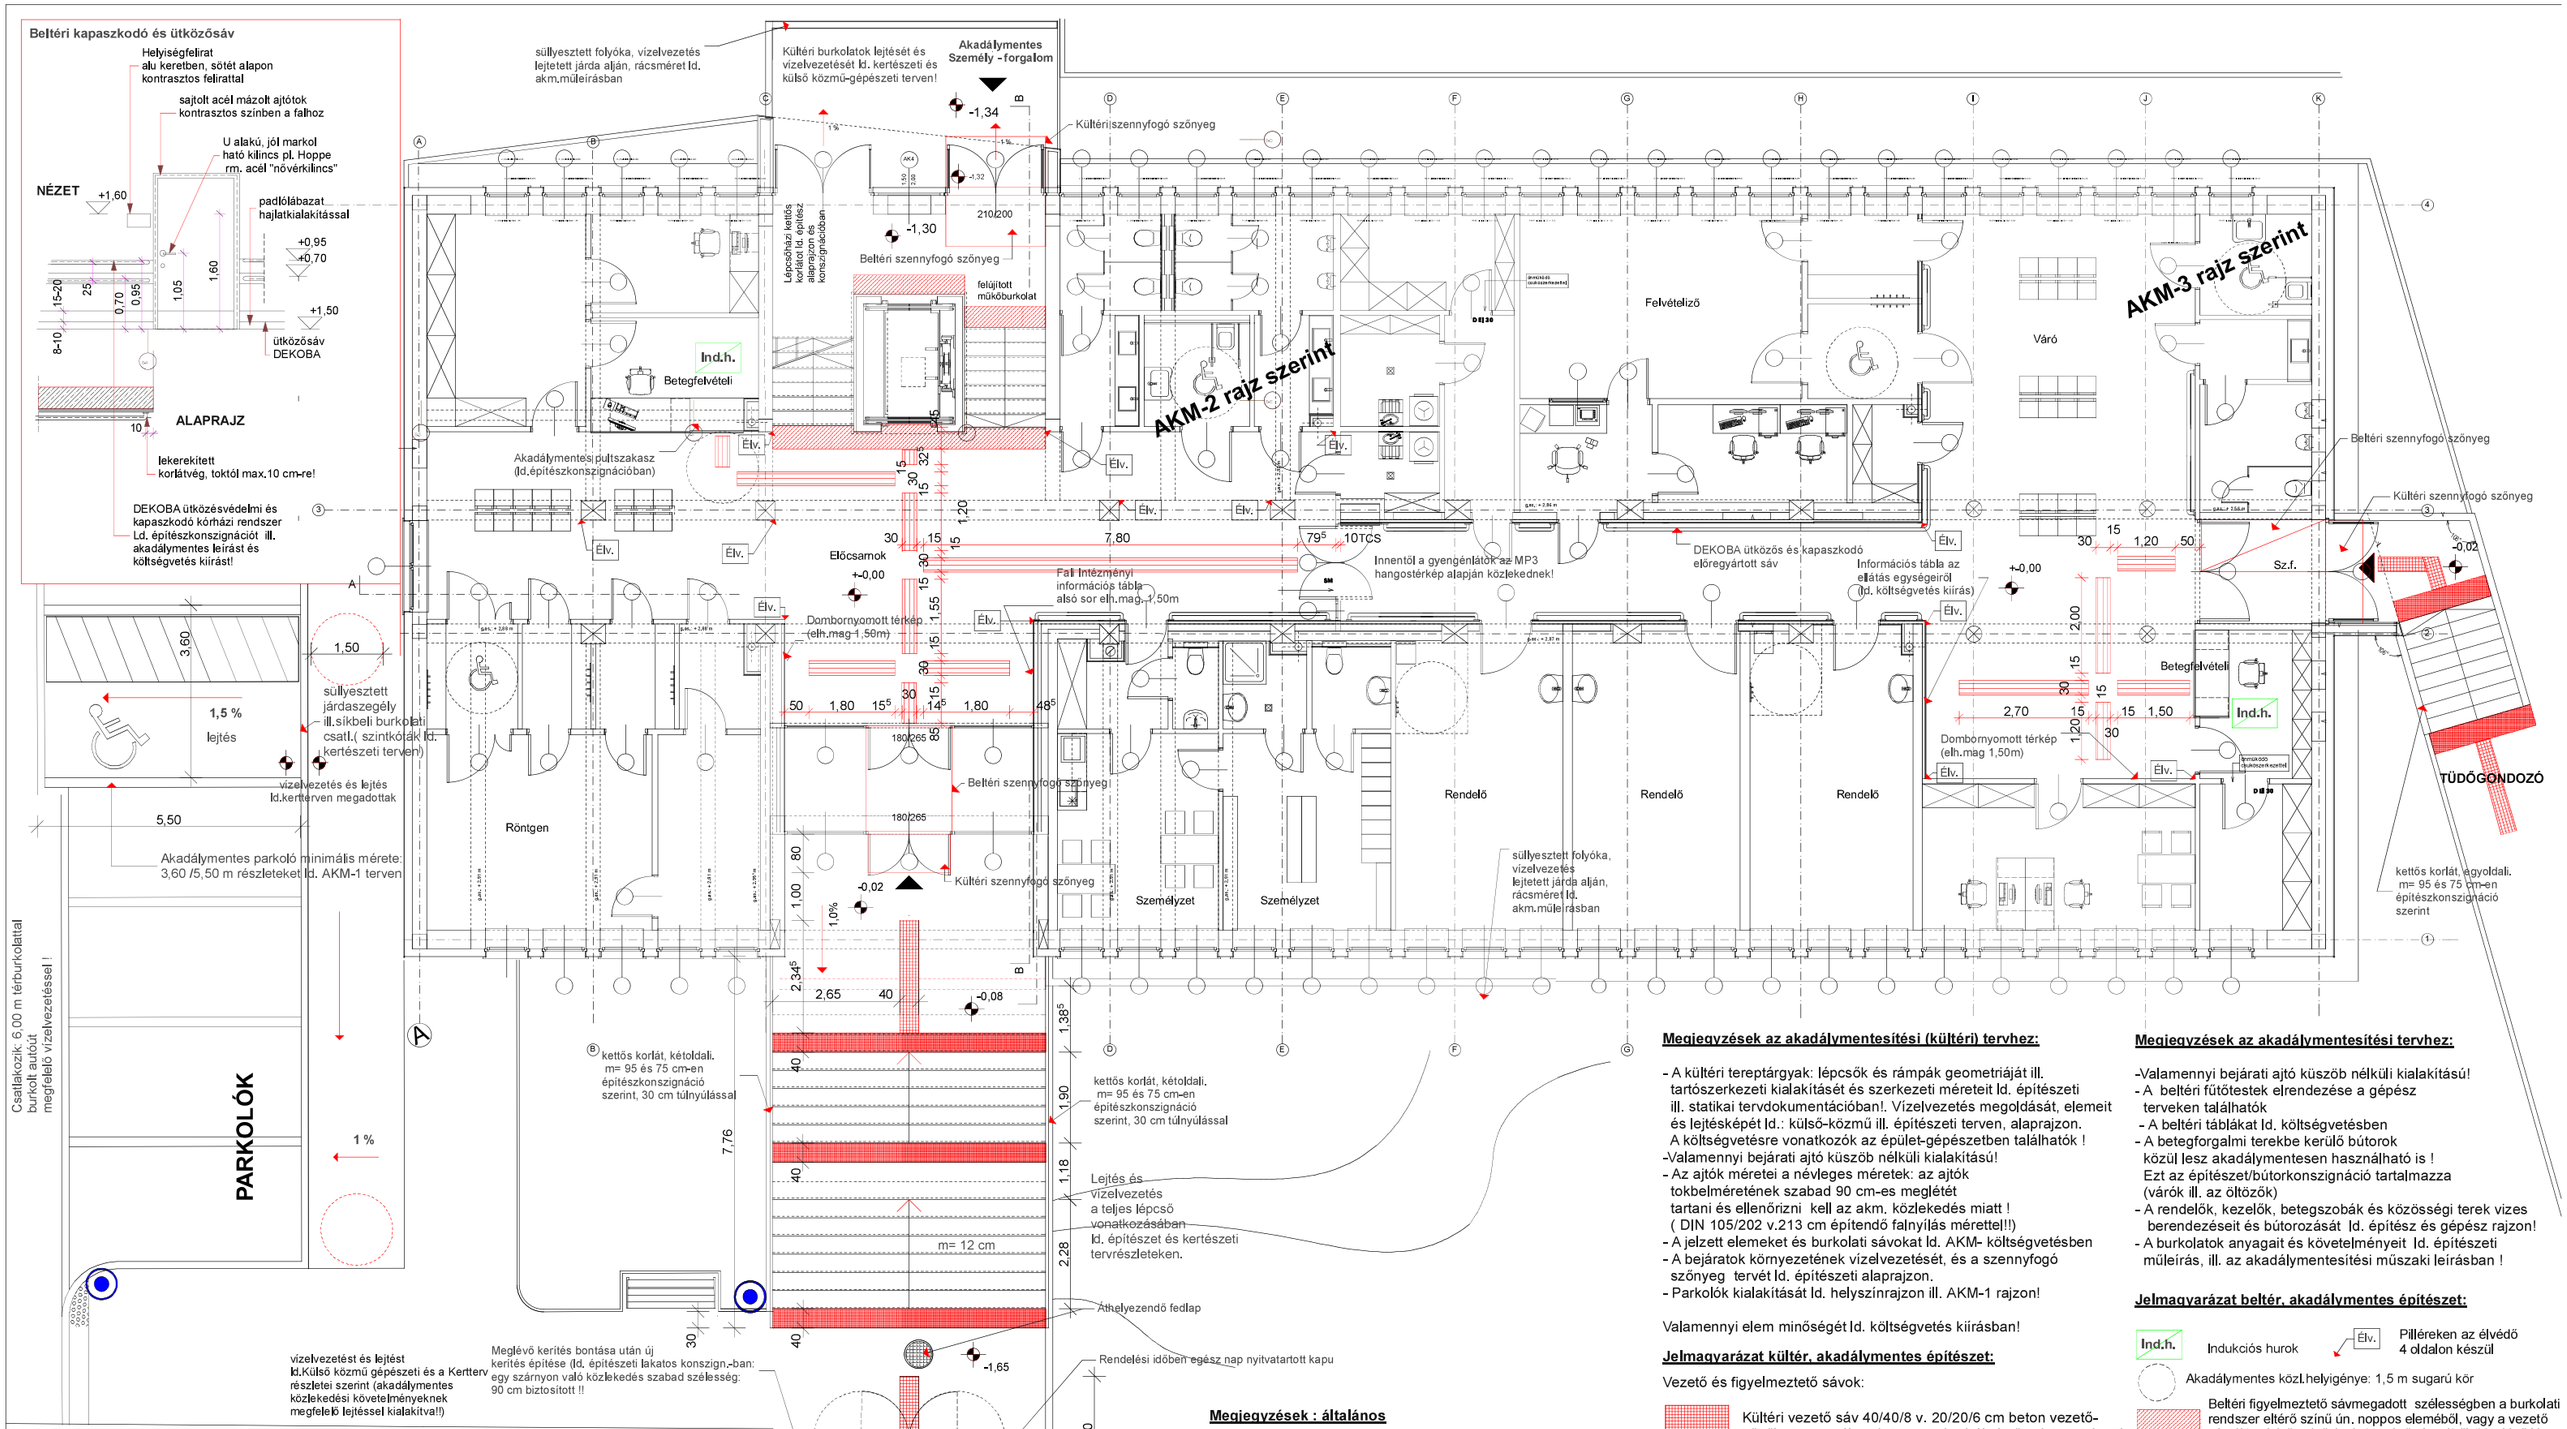


**Megjegyzések az akadálymentesítési (kültéri) tervhez:**

- A kültéri tereptárgyak: lépcsők és rámpák geometriáját ill. tartószerkezeti kialakítását és szerkezeti méreteit ld. építészeti ill. statikai tervdokumentációban!. Vízelvezetés megoldását, elemeit és lejtésképét ld.: külső-közmű ill. építészeti terven, alaprajzon. A költségvetésre vonatkozók az épület-gépészetben találhatók !
- Valamennyi bejárati ajtó küszöb nélküli kialakítású!
- Az ajtók méretei a névleges méretek: az ajtók tokbelméretének szabad 90 cm-es meglétét tartani és ellenőrizni kell az akm. közlekedés miatt ! ( DIN 105/202 v.213 cm építendő falnyílás mérettel!!)
- A jelzett elemeket és burkolati sávokat ld. AKM- költségvetésben
- A bejáratok környezetének vízelvezetését, és a szennyfogó szőnyeg tervét ld. építészeti alaprajzon.
- Parkolók kialakítását ld. helyszínrajzon ill. AKM-1 rajzon!

Valamennyi elem minőségét ld. költségvetés kiírásban!

**Jelmagyarázat kültér, akadálymentes építészet:**

Vezető és figyelmeztető sávok:

Kültéri vezető sáv 40/40/8 v. 20/20/6 cm beton vezető-kőből 40 cm szélességben. A járdától eltő színben készül. Színmeghatározást és elemkiírást ld. Kertészeti tervben

Kültéri figyelmezető sáv 40/40/8 v. 20/20/6 cm beton térkő ún. pogácsás vagy bütykös eleméből. Színmeghatározás és elemkiírást ld. Kertészeti tervben

Tereptárgyak és járdák lejtésiránya

**Megjegyzések : általános**

- A lépcsőkorlátok végig folytonosak és 2 sorban készülnek: alsó kapaszkodó sor 70 cm magasan és a záró kapaszkodó sor 95 cm magasan kerül elhelyezésre!
- A külső tereptárgyak: lépcsők, rámpák és bejárat vízelvezetését ld. külső közmű és építészeti tervdokumentációban! Az akadálymentes útvonalakon a burkolati lejtések megoldása nem okozhat botlásveszélyt. Azok vonalában vízszintes csatlakozás kell!!!
- Ez a terv együtt kezelendő a vonatkozó Kerttervvel és Külső közmű tervvel !!

**Megjegyzések az akadálymentesítési tervhez:**

- Valamennyi bejárati ajtó küszöb nélküli kialakítású!
- A beltéri fűtőtestek elrendezése a gépész terveken találhatók
- A beltéri táblákat ld. költségvetésben
- A betegforgalmi terekbe kerülő bútorok közül lesz akadálymentesen használható is ! Ezt az építészet/bútorkonszignáció tartalmazza (várók ill. az öltözők)
- A rendelők, kezelők, betegszobák és közösségi terek vizes berendezéseit és bútorozását ld. építész és gépész rajzon!
- A burkolatok anyagait és követelményeit ld. építészeti műleírás, ill. az akadálymentesítési műszaki leírásban !

**Jelmagyarázat beltér, akadálymentes építészet:**

Ind.h. — Indukciós hurok

Élv. — Pilléreken az élvédő 4 oldalon készül

Akadálymentes közl.helyigénye: 1,5 m sugarú kör

Beltéri figyelmeztető sávmegadott szélességben a burkolati rendszer eltérő színű ún. noppos eleméből, vagy a vezető sávtól is eltérő színű és érdességű eleméből.(Meglévő lépcsőnél érdesített, színezett műkőből)

Beltéri vezető sáv 30 cm szélességben burkolati rendszer eltérő színű ún. vezetőeleméből, vagy eltérő érdességű és színű eleméből,ajtók előtt megszakítva

Beltéri duplasoros korlát ( 95 és 70 cm-en)faltól max. 5 cm-en elhelyezve, pl. DEKOBA kórházi ütközésvédelmi rendszer, fogódzóval, alsó lábazat feletti ütközővel, élvédővel. Kialakítást ld. Építészeti konszignációban!

| | | |
|---|---|---|
| Terv: Építés kiviteli terv | | |
| Munka tárgya: ÉszakpestKórház-13.sz. épület Rendelőintézet<br>Építés helye: Budapest, XV. Őrjárat u.1-3. Hrsz.: 82285 | | |
| Építtető: Északpest Önkormányzata | | |
| **AKM-5** | Földszinti kültéri és beltéri akadálymentes elemek kialakítása M 1:100 | Készítette:<br>DOMI-dór Kft. 1141 Bp. Öv u.61. |
| Tervező: Kissné Springer Mercedes<br>rehabilitációs környezettervező szakmérnök | | Dátum: 2014. július hó. |