




UGRÓISKOLA

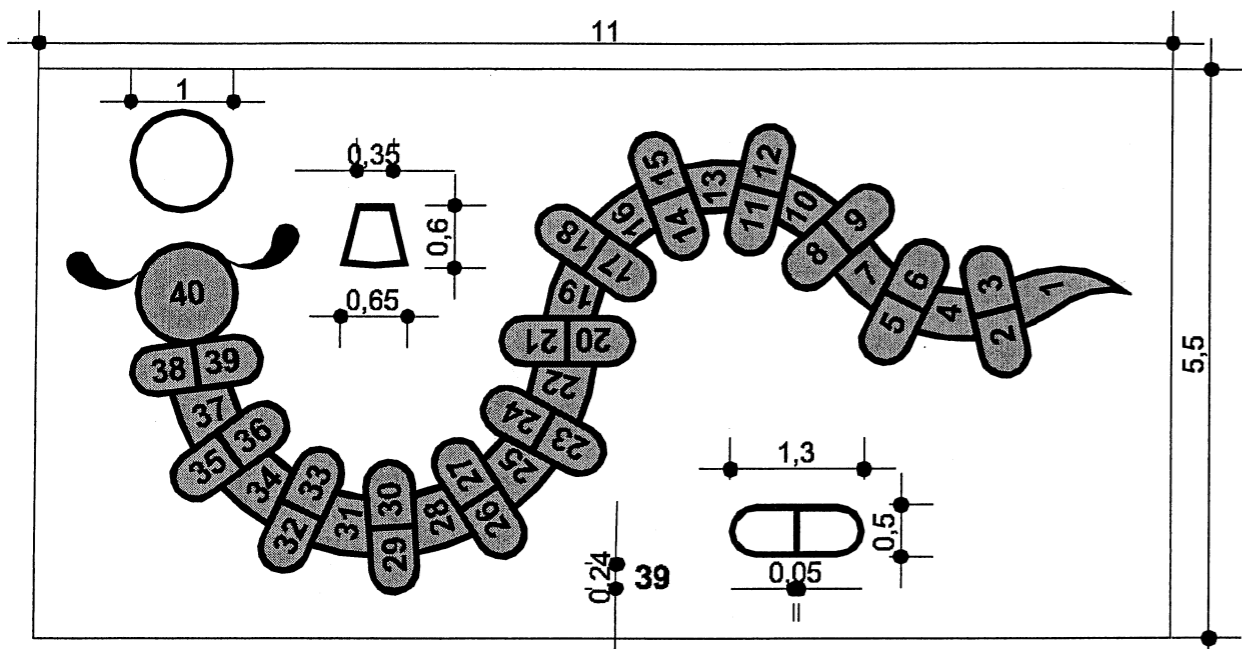


MÁSZÓFAL

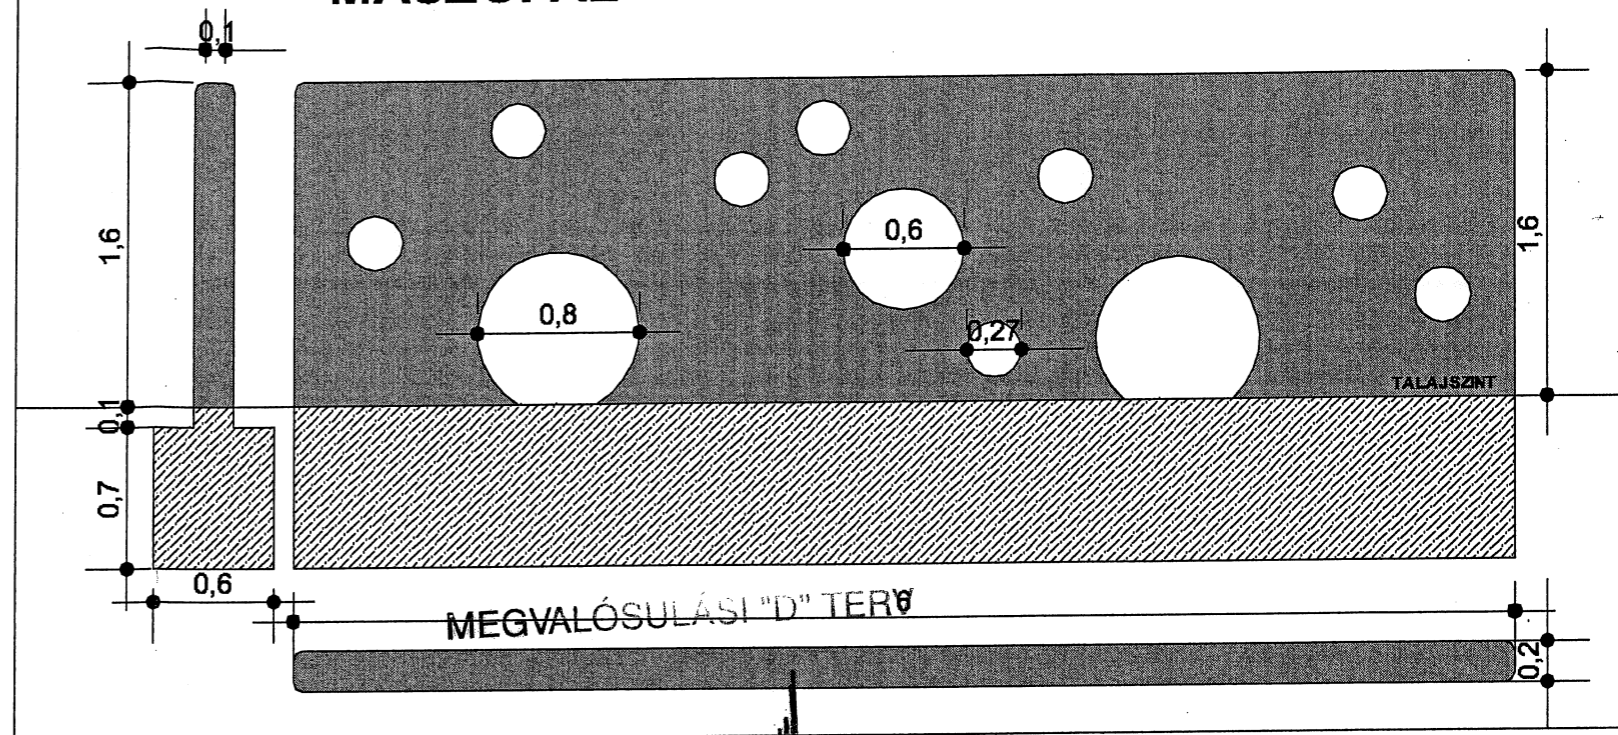


LABIRINTUS

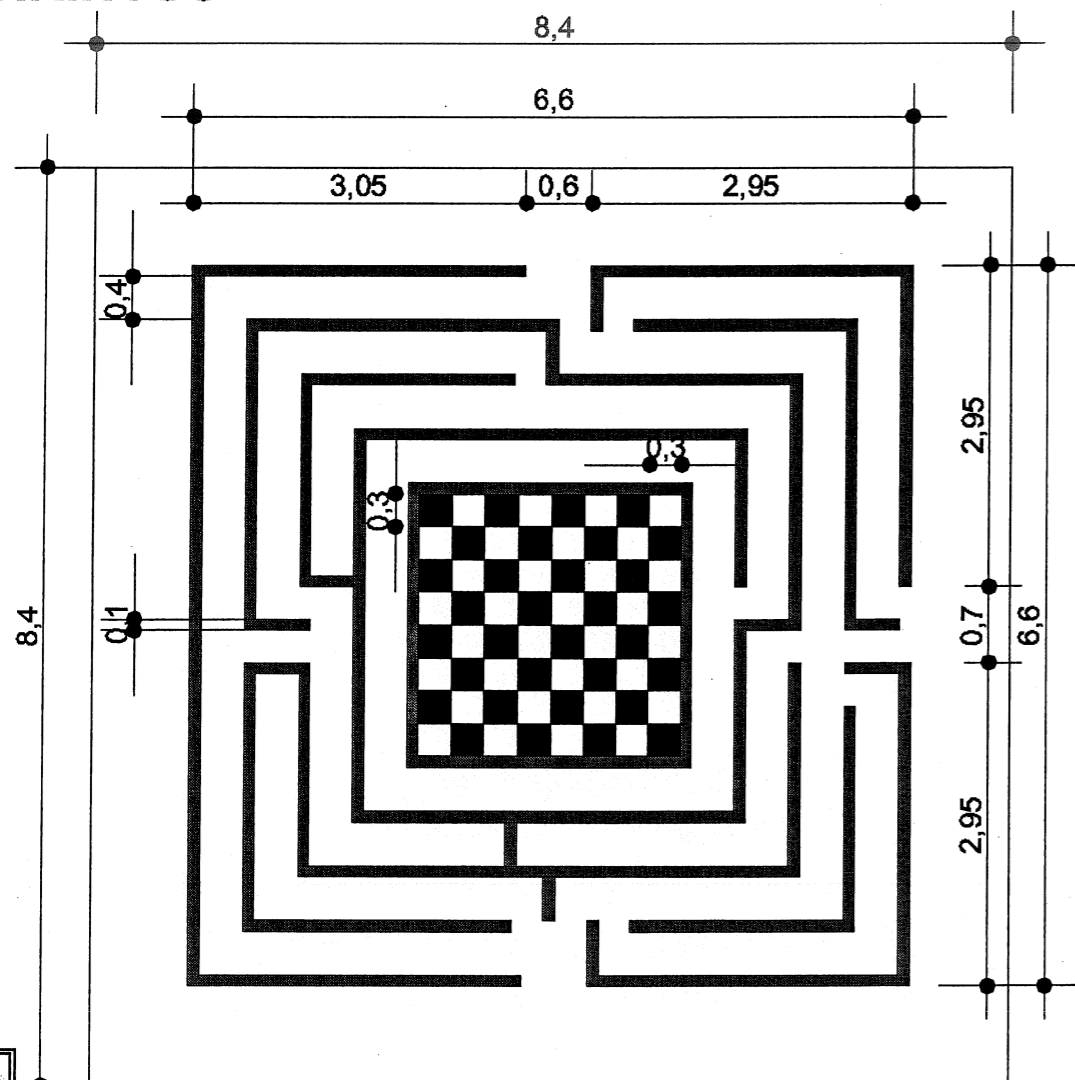


ASZFALT BURKOLAT RÉTEGREND

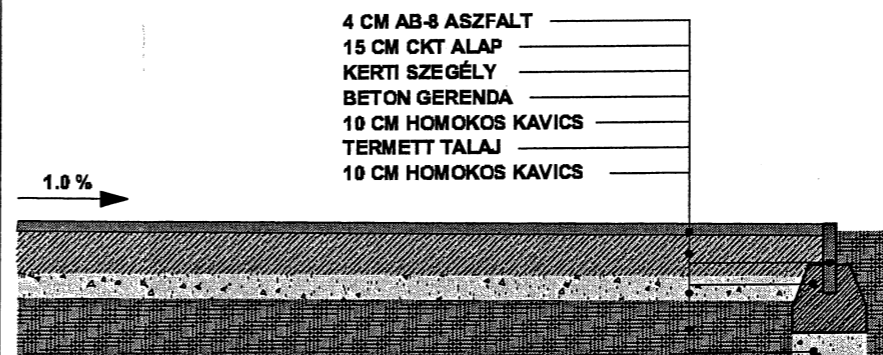

BETONLAP JÁRDA RÉTEGREND

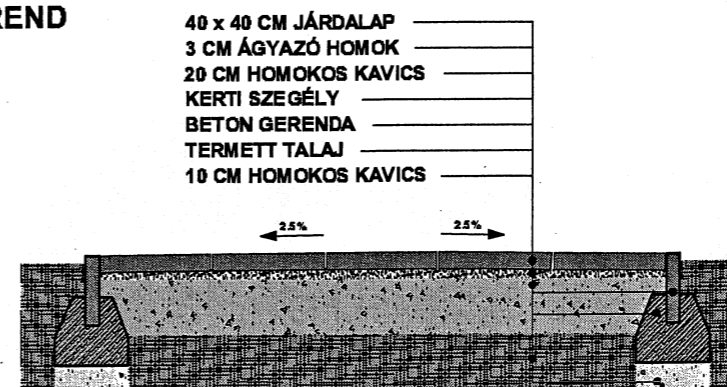

FORMÁK, NYOMOK

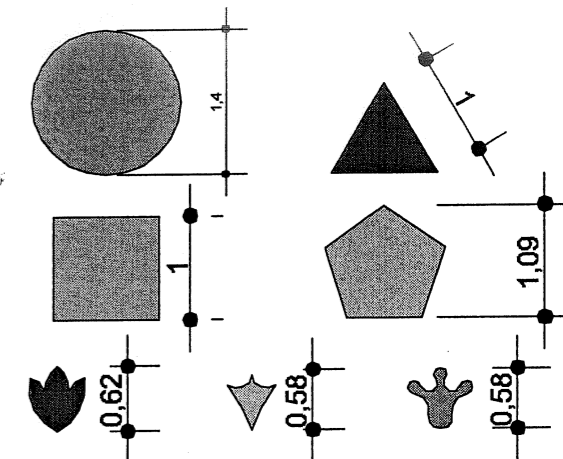

Projekt: NYÍREGYHÁZA, HUSZÁR LAKÓTELEP
ZÖLDFELÜLET REKONSTRUKCIÓS TERV

Megrendelő: NYÍREGYHÁZA MEGYEI JÓGÚ VÁROS
POLGÁRMESTERI HIVATALA
4401 NYÍREGYHÁZA, KOSSUTH TÉR 1.

Tervező: FŐ-KERT-ÉSZ BT. NYÍREGYHÁZA
KORONG U. 56.
TEL: 36 42 461210
MÁRTON PÉTER
Okl. Táj- és Kertépítész mérnök
vezető tervező
K/1-15-0277

Terv megnevezése: KÖRNYEZETRENDEZÉSI
TERV

Tartalom: RÉSZLETRAJZOK

Rajzszám: K-4	Tervszám: 2010/5	Méretarány:	Dátum: 2010. 07.
-------------------------	----------------------------	-------------	----------------------------