

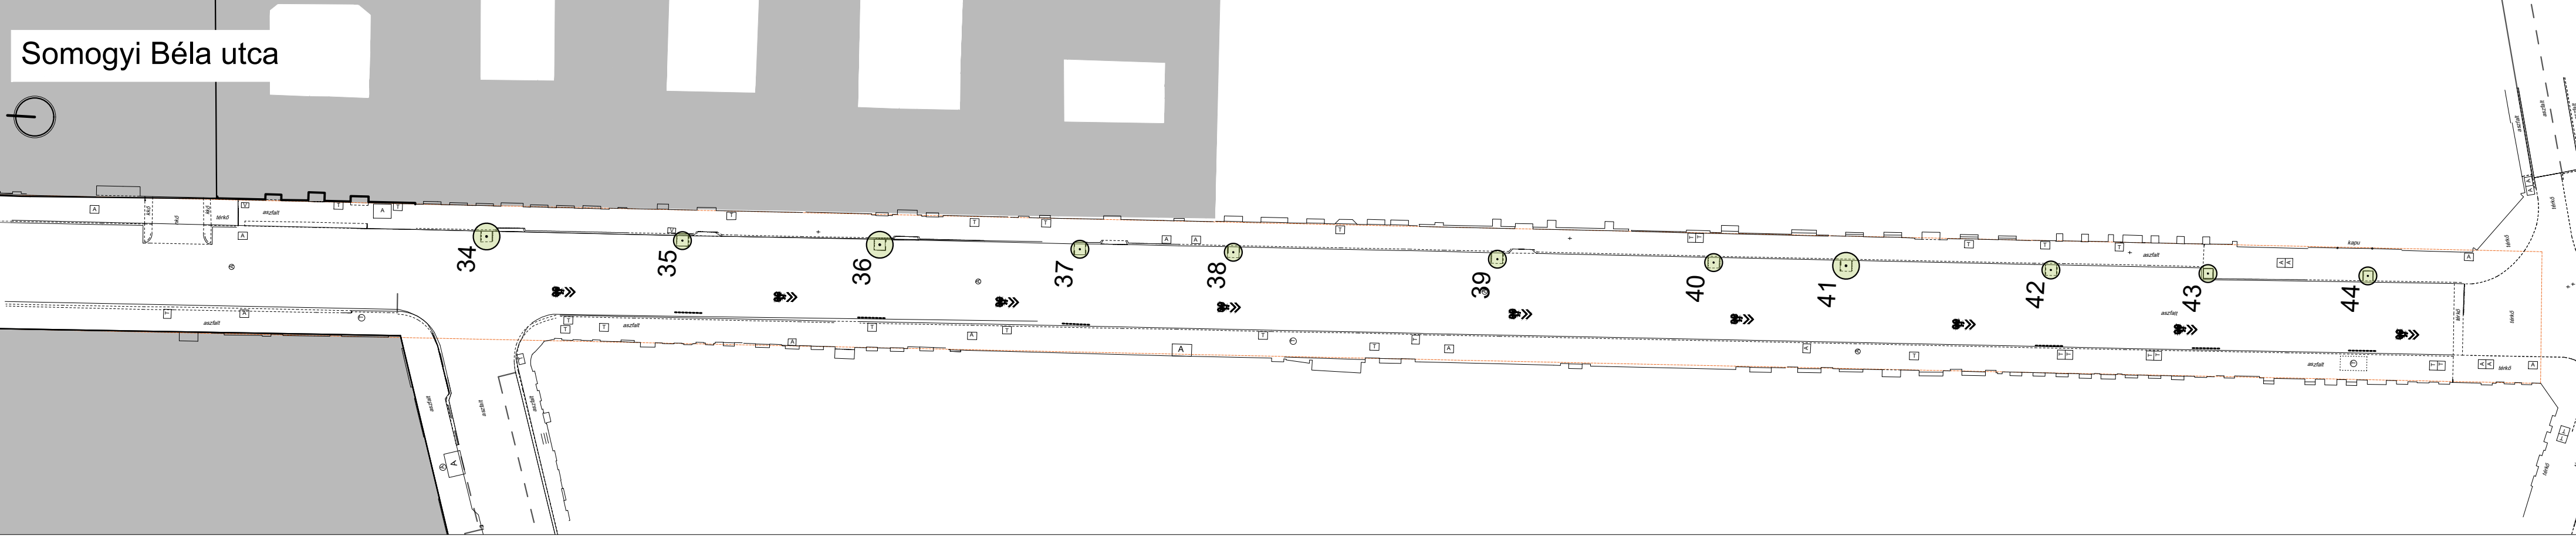


Somogyi Béla utca

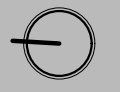

József körút

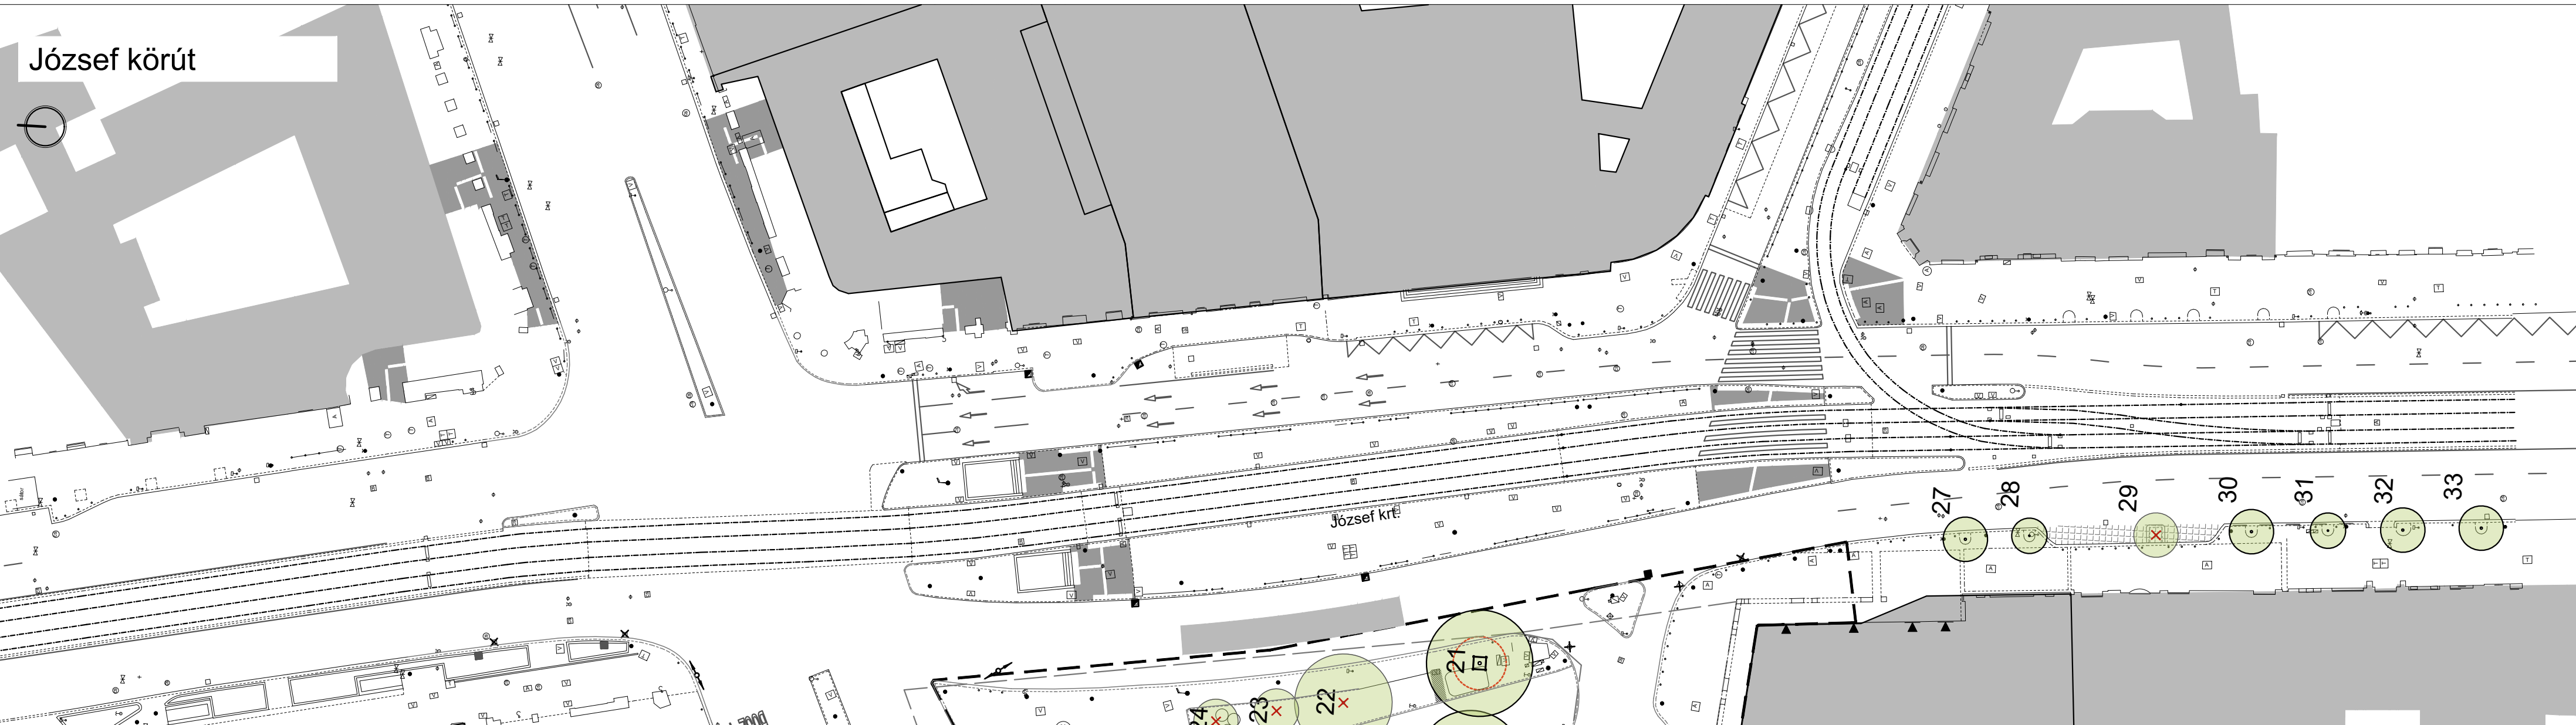

MEGRENDELŐ: **BKK** **BKK BUDAPESTI KÖZLEKEDÉSI KÖZPONT ZRT.**
1075 BUDAPEST, RUMBACH SEBESTYÉN U. 19-21.






VÁLLALKOZÓ: KONZORCIUM VEZETŐ **KÖZLEKEDÉS** KÖZLEKEDÉS KFT. - UVATERV ZRT. KONZORCIUMI TAG
1052 BUDAPEST, BÉCSI U. 5. 1117 BUDAPEST, DOMBOVÁRI ÚT 17-19.

GENERAL TERVEZŐ: KERÉKGYÁRTÓ TIBOR | PROJEKT VEZETŐ: GLÓDI TAMÁS | ALULJÁRÓ GENERAL: PAP LÁSZLÓ | ÜGYVEZETŐ IGAZGATÓ: VÁRADY TAMÁS

SAKÁGI TERVEZŐ: TERVSZÁM: LT-1819-ET **léptékterv** 1136 BUDAPEST, HEGEDŰS GYULA U. 15.
LEVÉLCÍM: 1364 BUDAPEST, PF:262
TELEFON: 06 (1) 4266 466
E-MAIL: IRODA@LEPTEK.HU
WEB OLDAL: WWW.LEPTEK.HU

FELELŐS TERVEZŐ: SZAKÁCS BARNABÁS K101-5165 TERVEZŐK: NAGY LILI SRÉTER SZILVIA LÁSZLÓ VIKTOR GULYÁS SÓMA KELEMEN EDMOND SÓGOR GABRIELLA

jelmagyarázat

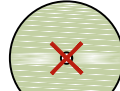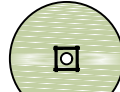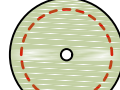- Növényzet
-  Meglévő lombhullató fa
 -  Átültetendő lombhullató fa
 -  Kivágandó lombhullató fa
 -  Kalodázandó lombhullató fa
 -  Gyökérzóna minimális védelmi terület

5468 ENGTÉR01401	TERV MEGNEVEZÉSE:	BLAHA LUJZA TÉR FELÚJÍTÁSA
	TERV FÁZIS:	ENGEDÉLYEZÉSI TERV
	SAKÁG:	TÉRÉPÍTÉSZET
	RAJZ/IRAT MEGNEVEZÉSE:	MEGLÉVŐ ÁLLAPOT, FAKIVÁGÁSI, FAVÉDELMI TERV II. M=1:500 Somogyi Béla utca és József körút
	VÁLTOZAT:	01 - 2018. DECEMBER 20.
VÁLT. A VÁLTOZTATÁS LEÍRÁSA		
01 A BEÉRKEZETT ÉSZREVÉTELEK ALAPJÁN MÓDOSÍTVA		
EZ A TERV A KÖZLEKEDÉS KFT. - UVATERV ZRT. SZELLEMI TULAJDONA, MELYNÉK VÉDELMI JÖGSZABÁLY BIZTOSÍTJA. FELHASZNÁLÁSA CSAK A TÁRGYRA VONATKOZÓ SZERZŐDÉS KERETÉIN BELÜL LEHETSÉGES.		