


Debrecen ..... város, község

TERKÉPMASOLAT

a 0891/2 ..... helyrajzi számú ingatlanról

Méretarány: 1:4000

Térképszelvény száma: 69-421-1  
(92)

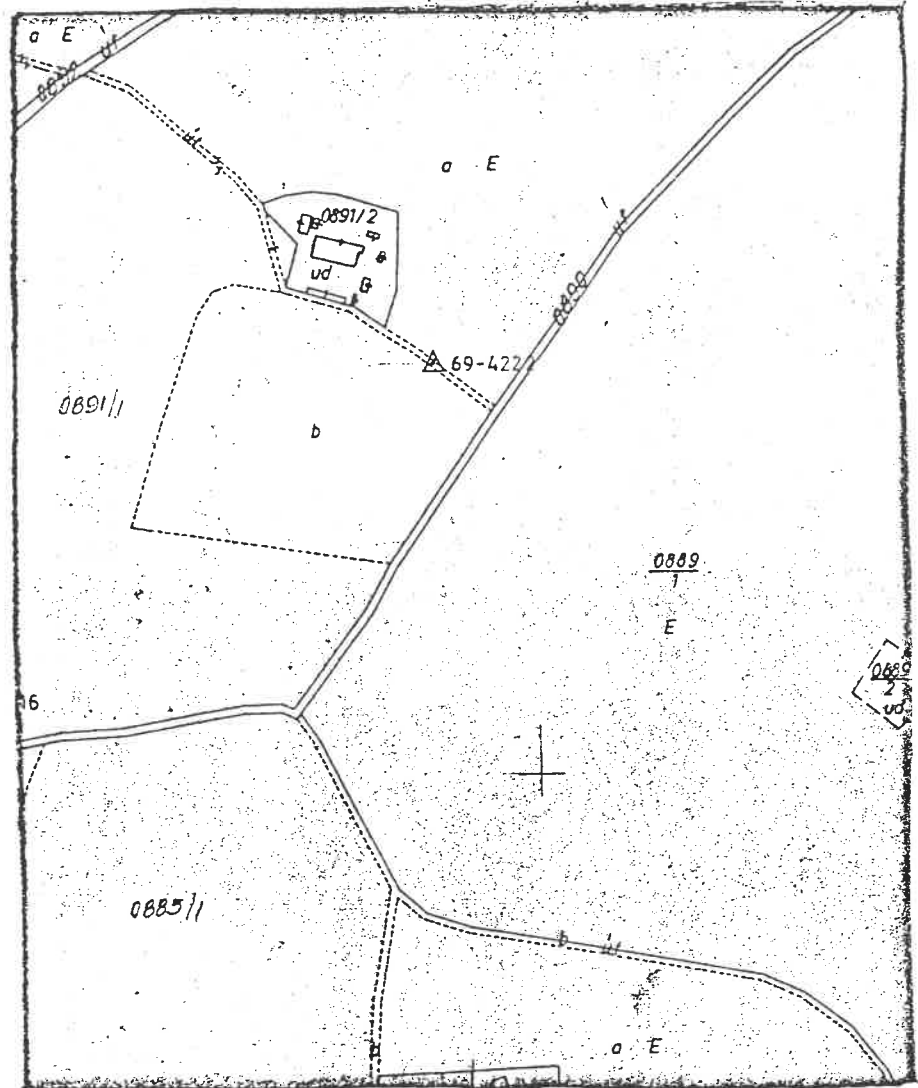

Rajzolta:

Nyilv.tar.szám: 7-856 ...../1992

Ezt a hiteles térképmásolatot kiadta a *Dk*.....



Debrecen 1992. III. hó 27. n.



05-101 Térképmásolat

# HELYSZÍNRAJZ M 1:1000

A 0891/2. HRSZ INGATLANRÓL

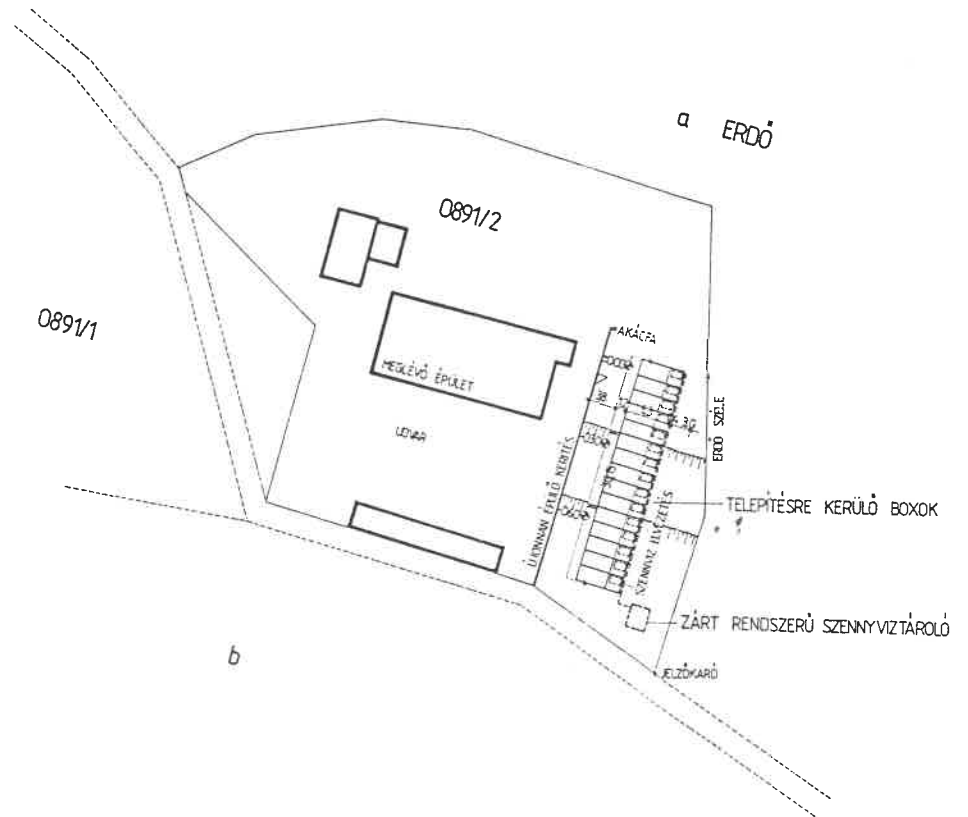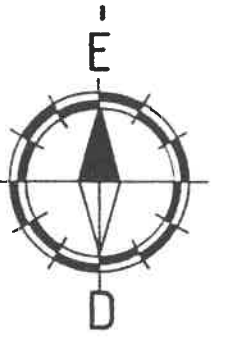

ÉPÍTETŐ: DEBRECEN MEGYEI JOGÚ VÁROS, BERUHÁZÁSI ÉS ÜZEMELTETÉSI IRODA  
DEBRECEN, PIACZ UTCA 20.

HELYSZÍN: DEBRECEN - BÁNK, GYEPMESTERI TELEP

TERVEZŐ: *L. Nagy*  
NYÍR SÁNDOR OKLEVELES ÉPÍTÉSZMÉRNÖK MAGÁNTERVEZŐ É-2-09-128  
DEBRECEN, DIENES JÁNOS UTCA 9. F. 2. 4029.  
DEBRECEN, 1992. 06. 10.