
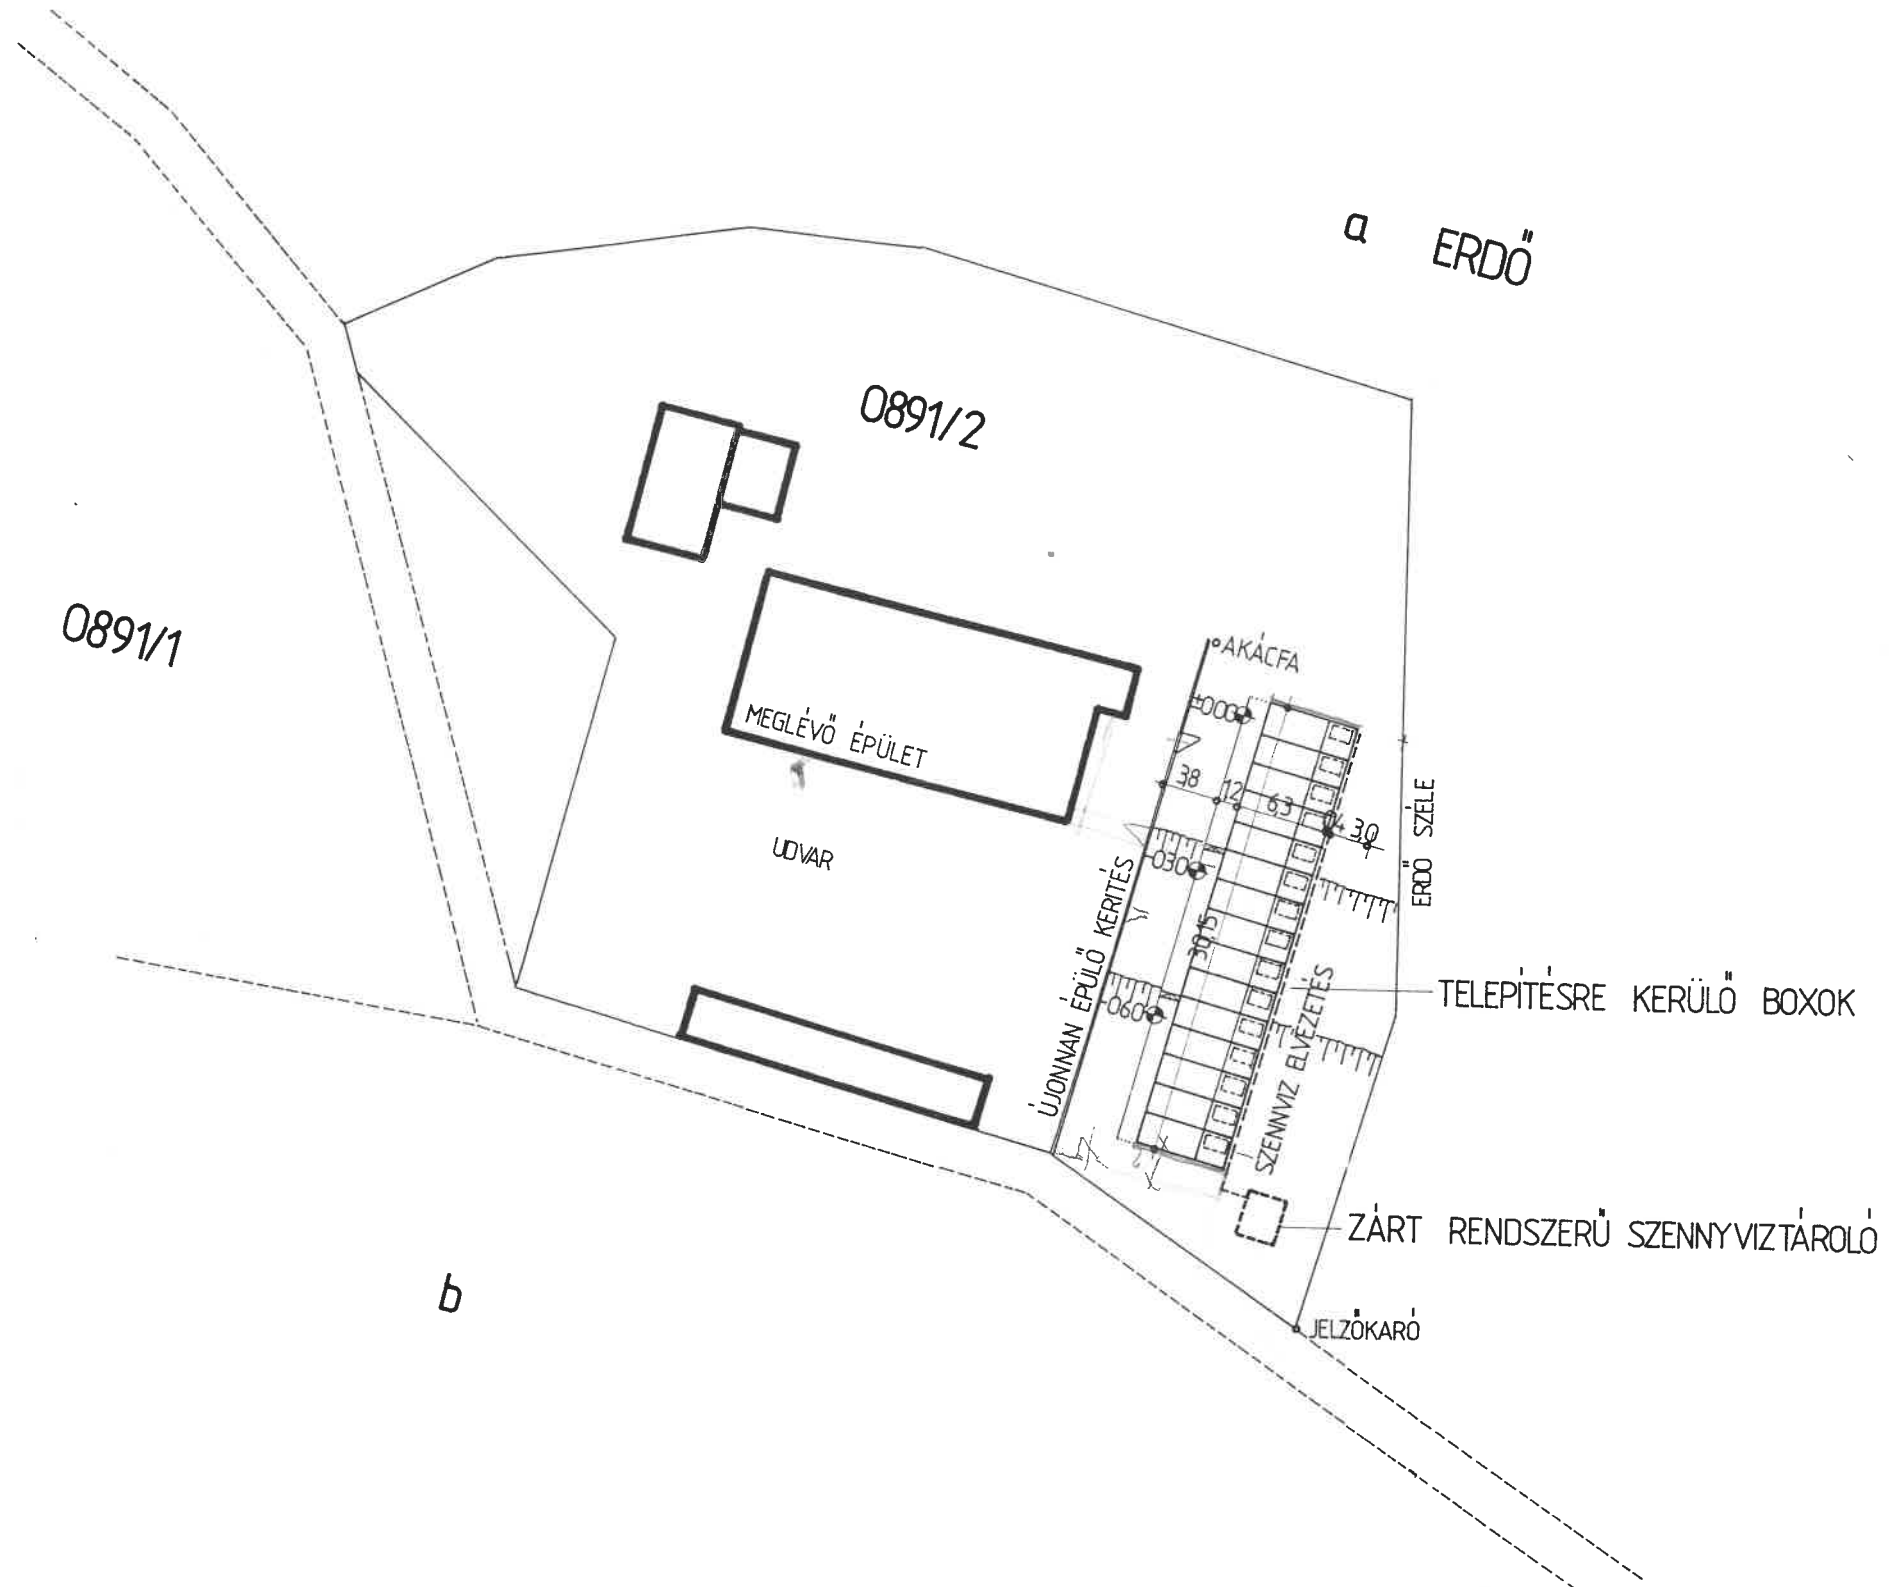


ELHELYEZÉSI VÁZLAT M 1:500

1. VÁLTOZAT

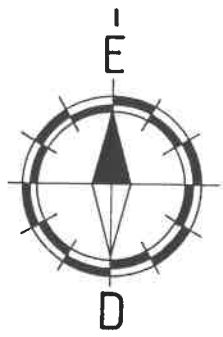

TERVEZŐ: *L. N. S.*
NYÍRI SÁNDOR OKLEVELES ÉPÍTÉSZMÉRNÖK, MAGÁNTERVEZŐ É - 2 - 09 - 128
DEBRECEN, DIENES JÁNOS UTCA 9. F. 2. 4029.
DEBRECEN, 1992. 06. 10.