
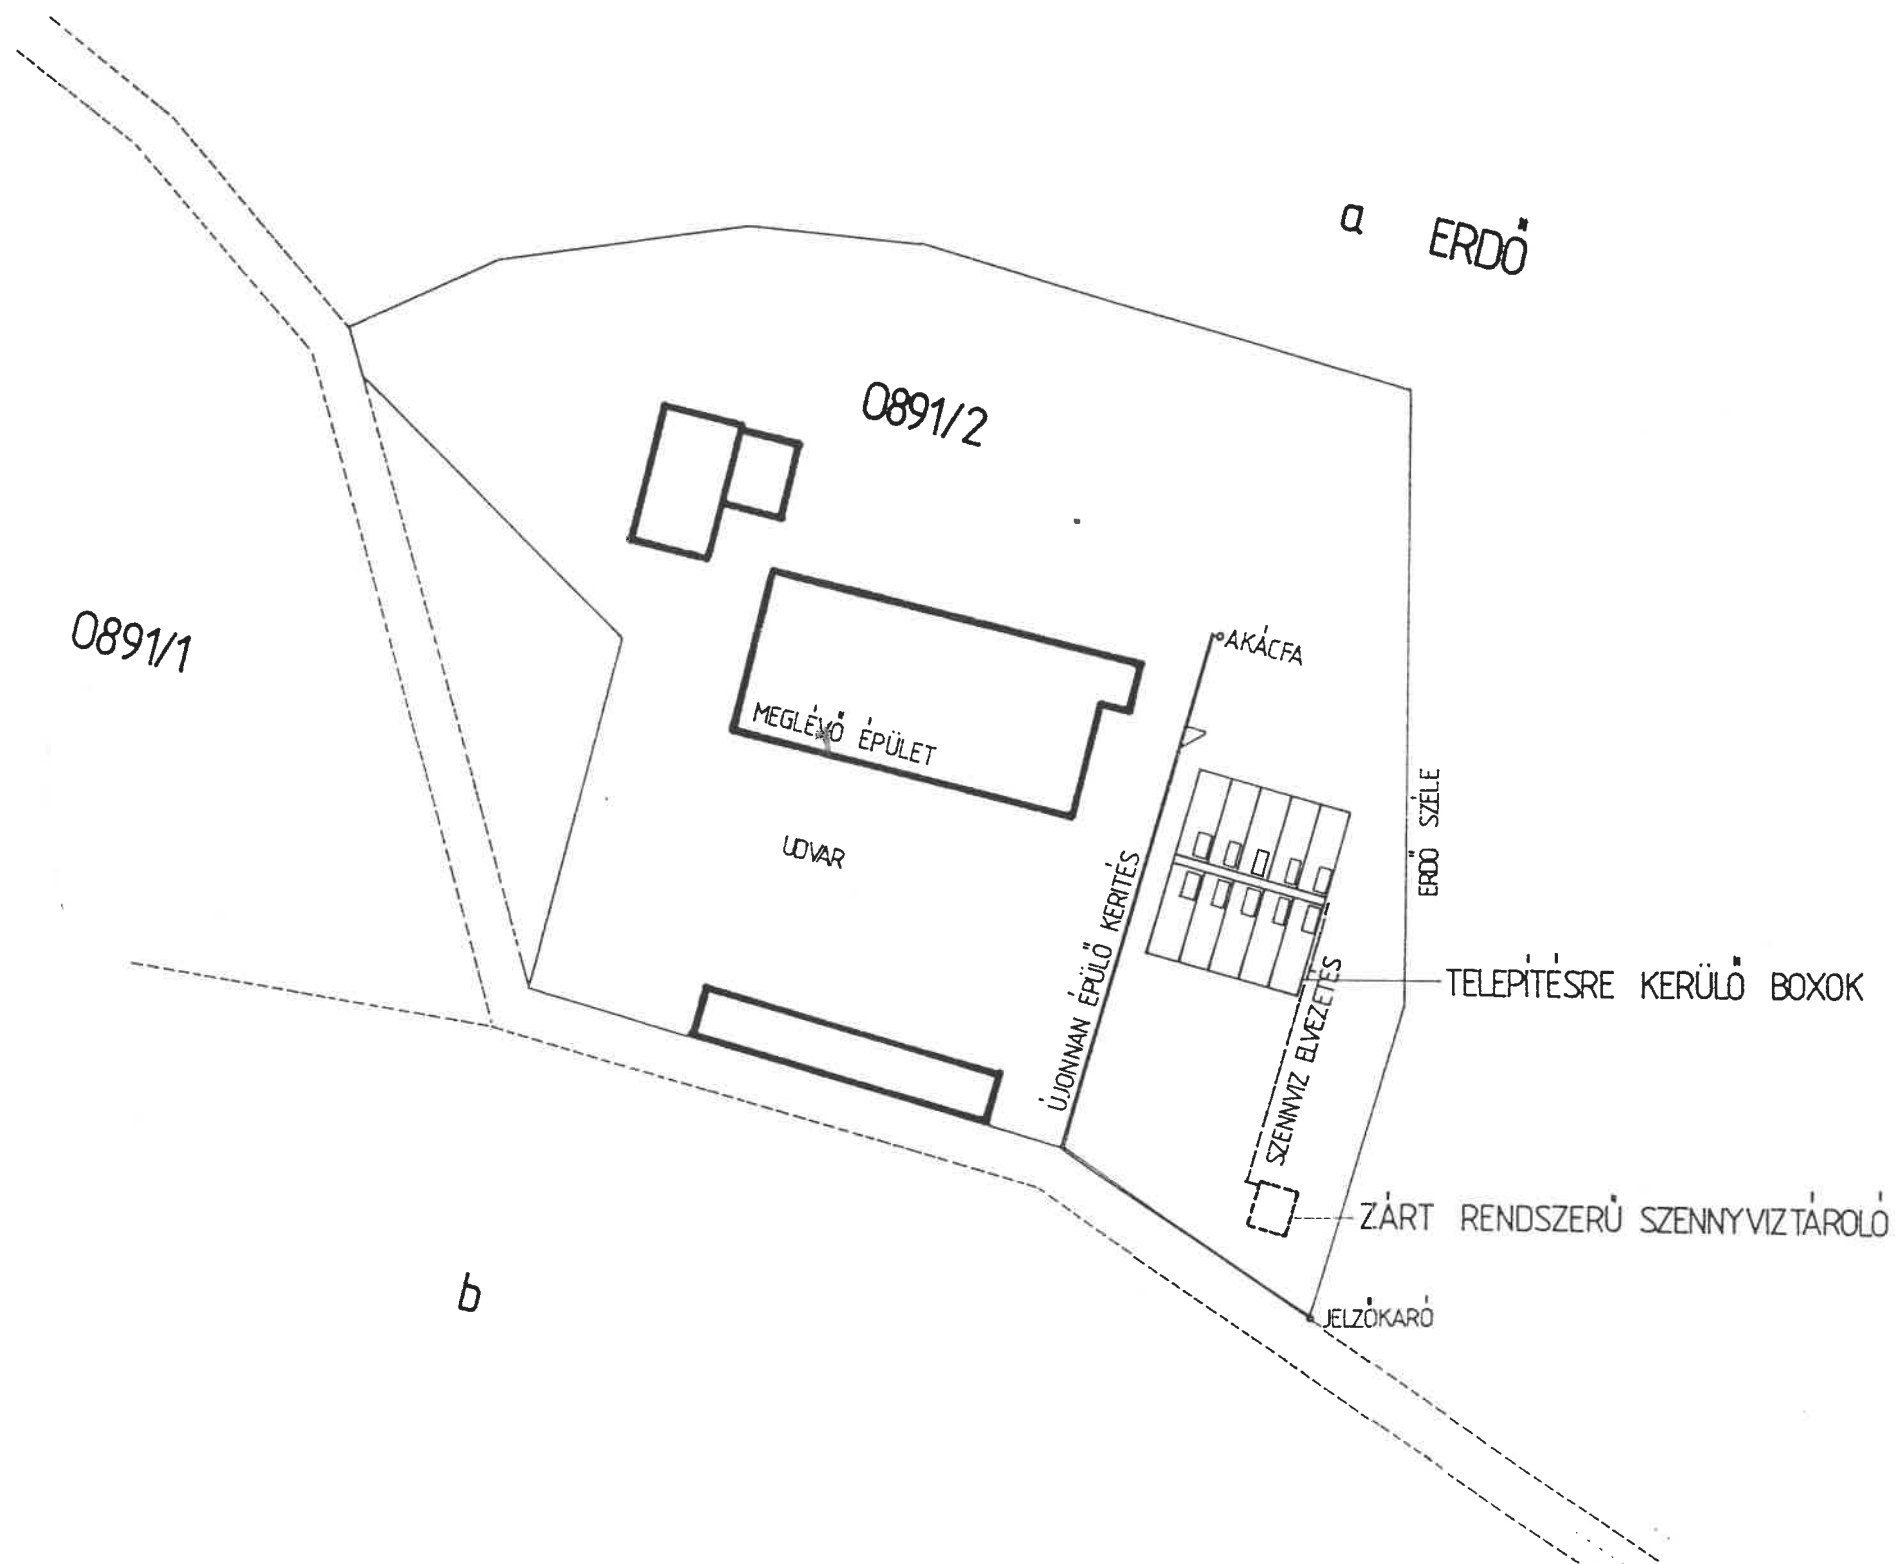


# ELHELYEZÉSI VÁZLAT M 1:500

2. VÁLTOZAT

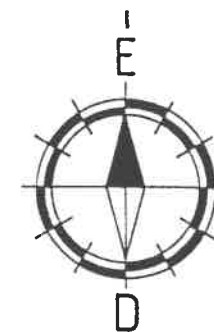

TERVEZŐ: *L. N. I.*  
NYÍRI SÁNDOR OKLEVELES ÉPÍTÉSZMÉRNÖK, MAGÁNTERVEZŐ É - 2 - 09 - 128  
DEBRECEN, DIENES JÁNOS UTCA 9. F. 2. 4029.  
DEBRECEN, 1992. 06. 10.