ALAPRAJZ, METSZET M 1:100

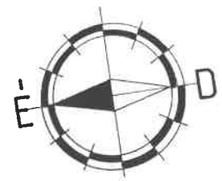

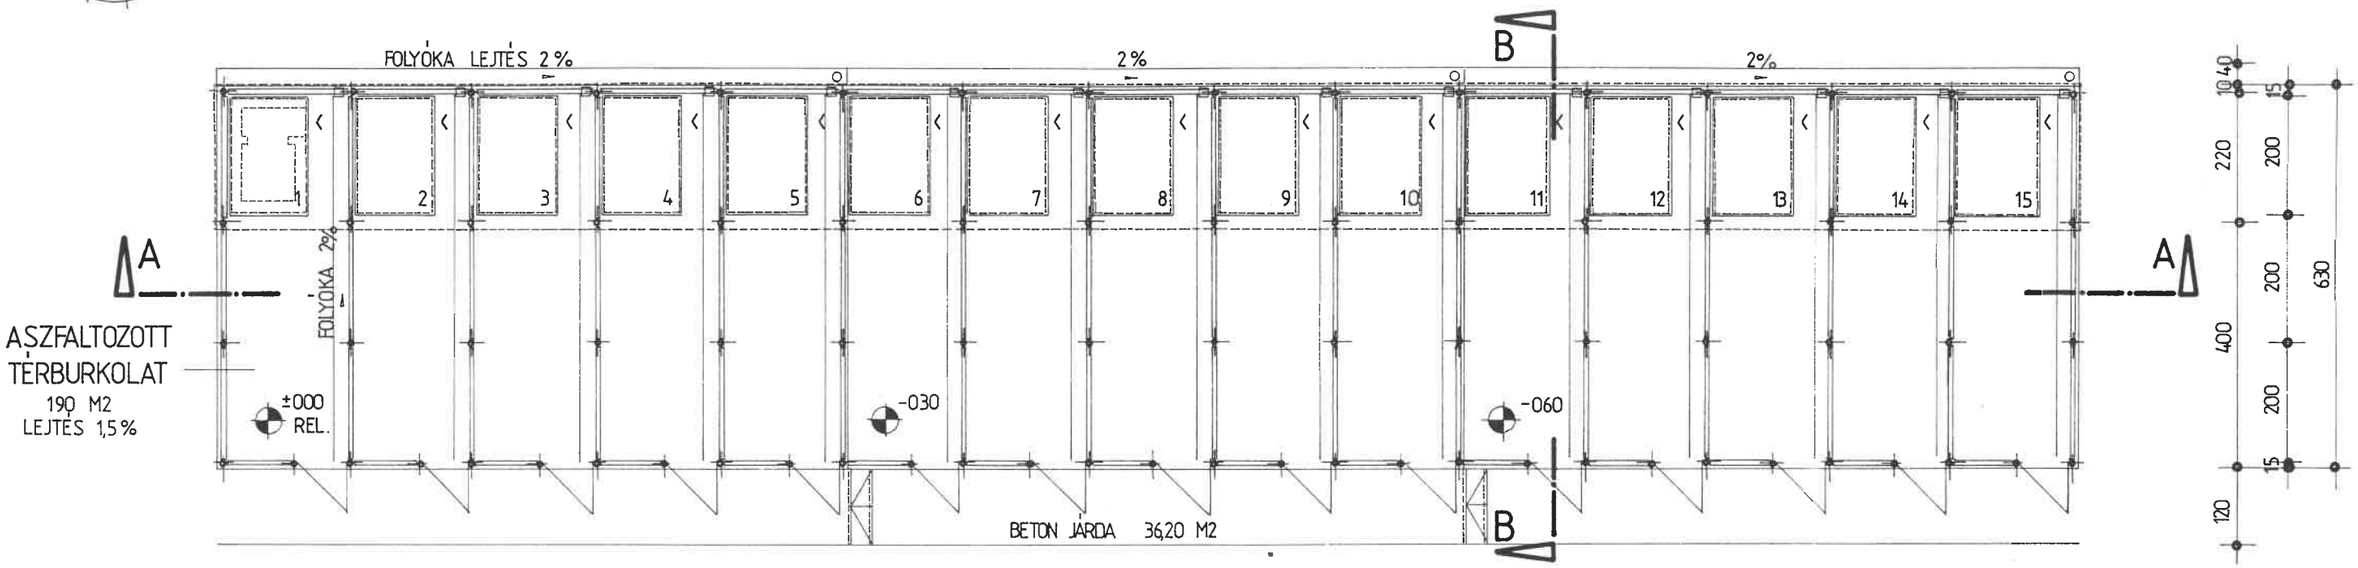

A-A METSZET

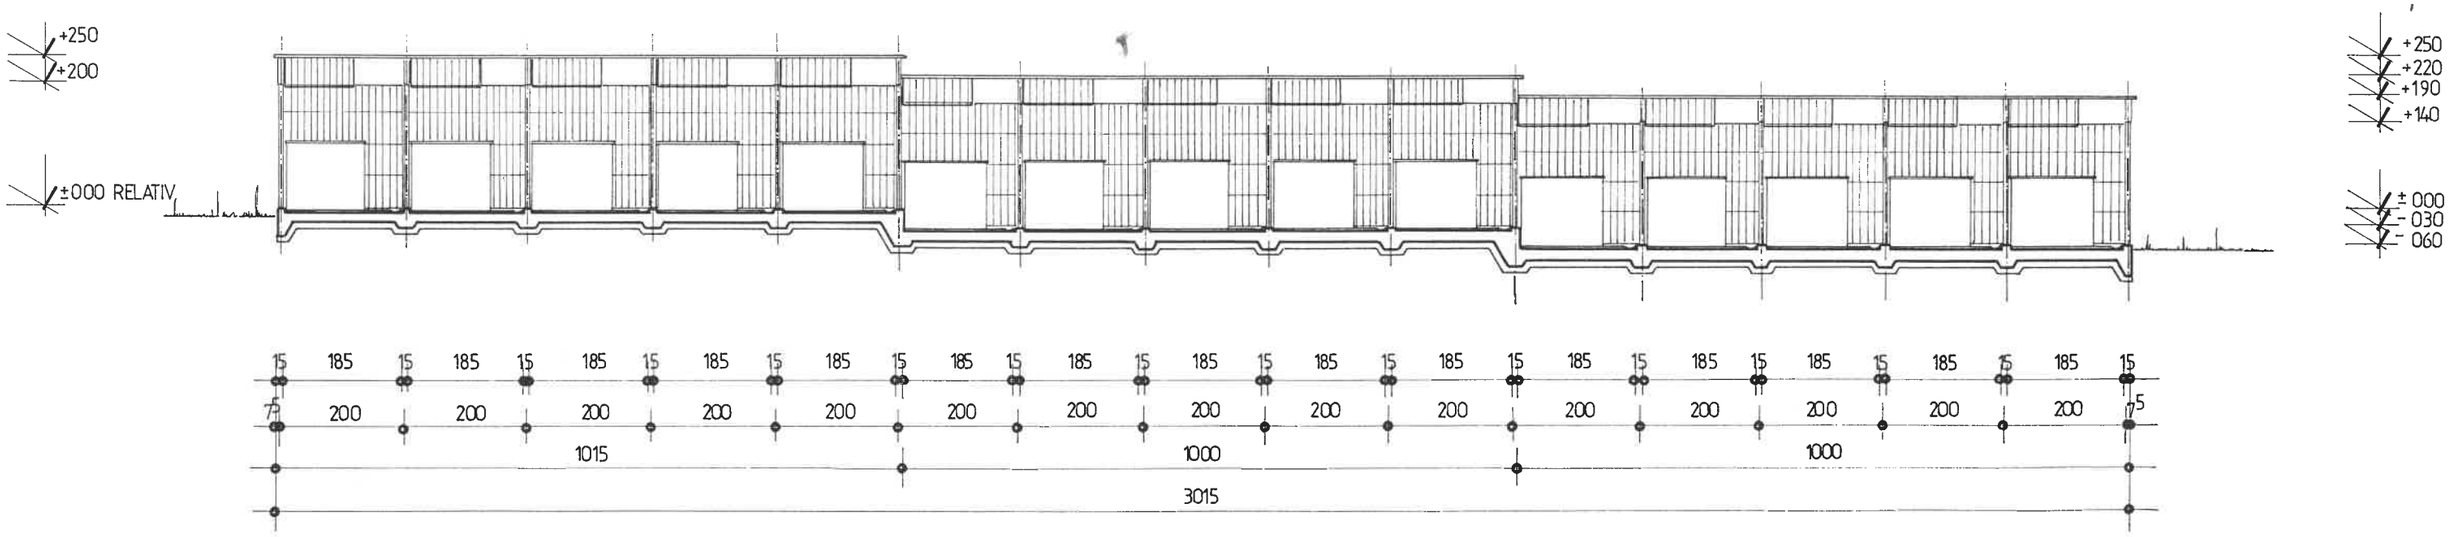

TERVEZŐ: NYÍRI SÁNDOR OKLEVELES ÉPÍTÉSZMÉRNÖK, MAGÁNTERVEZŐ E - 2 - 09 - 128
DEBRECEN, DIÉNES JÁNOS UTCA 9. F. 2. 4029.
DEBRECEN, 1992. 06. 10.