




METSZET, HOMLOKZATOK M 1:100

KELETI HOMLOKZAT

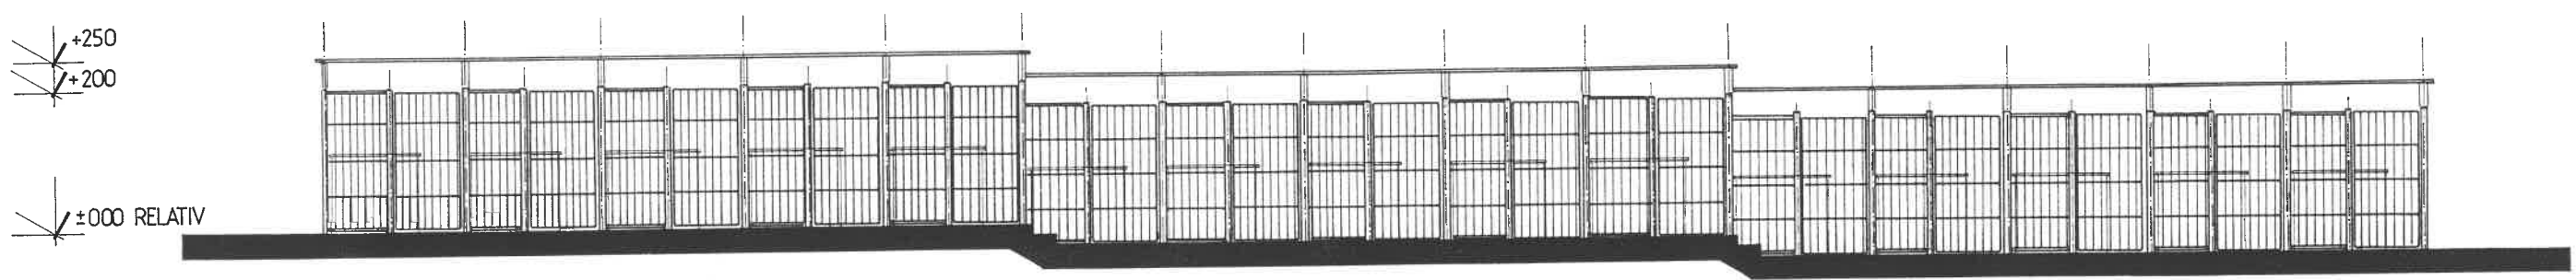


3015


NYUGATI HOMLOKZAT

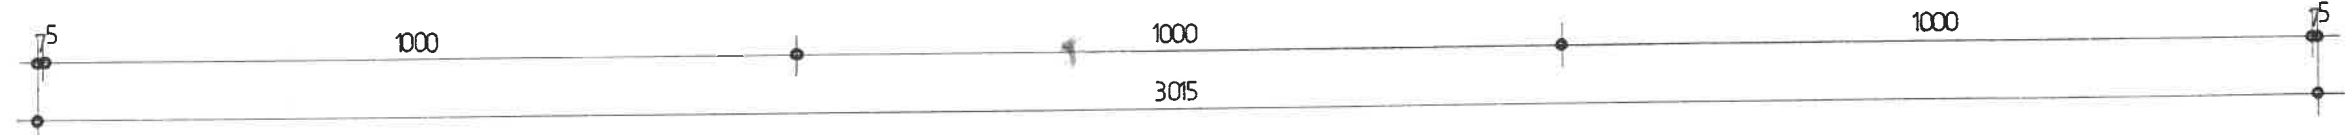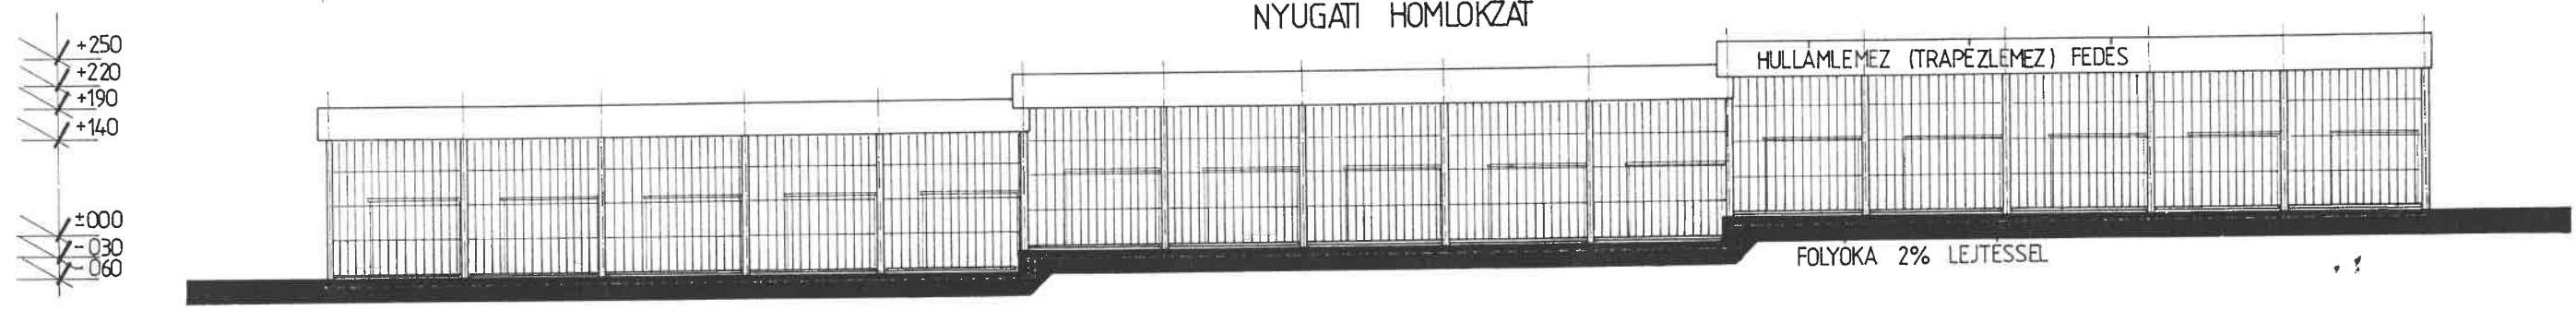


ÉSZAKI HOMLOKZAT

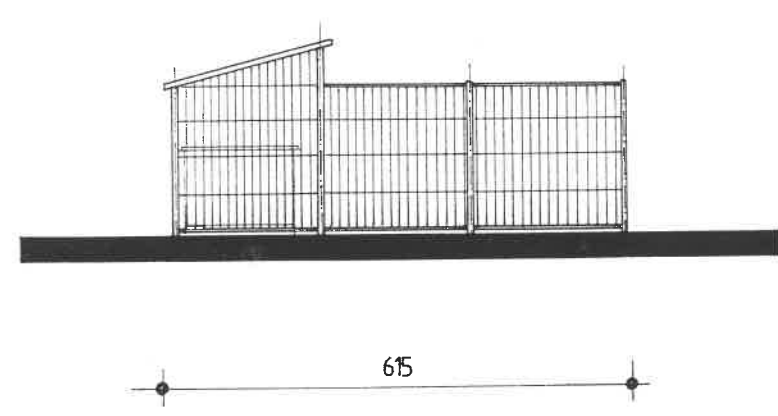

B-B METSZET

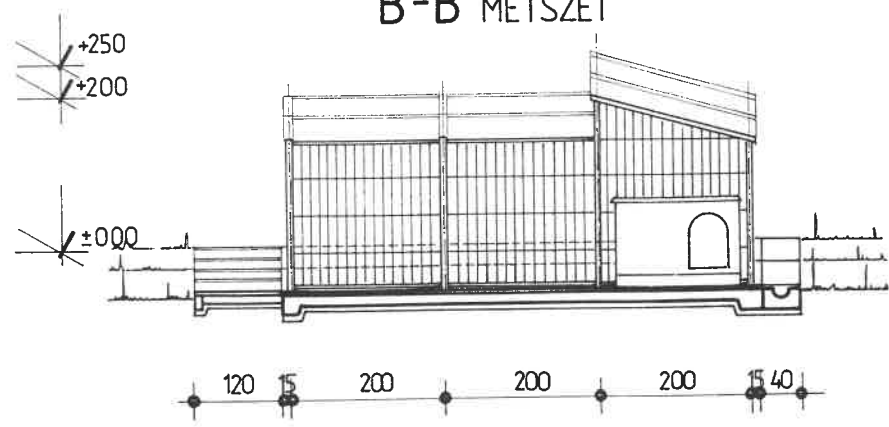

DÉLI HOMLOKZAT

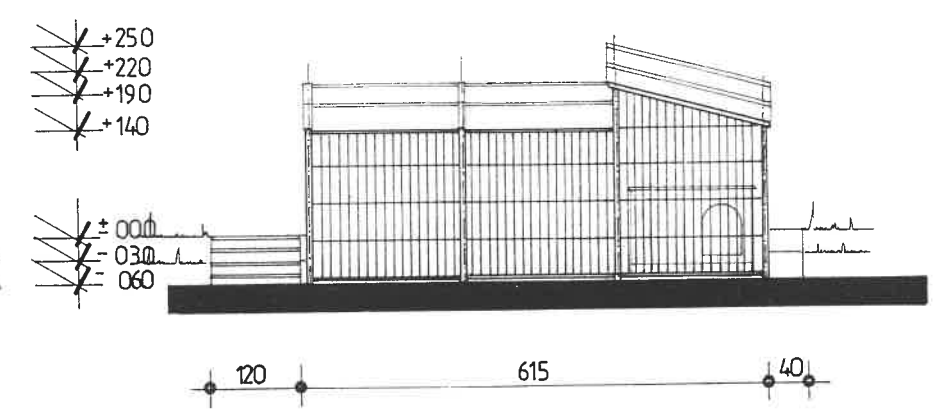

TERVEZŐ: *Ligeti* NYÍRI SANDOR OKLEVELES ÉPÍTÉSZMÉRNÖK, MAGÁNTERVEZŐ É - 2 - 09 - 128
 DEBRECEN, DIENES JÁNOS UTCA 9. F. 2. 4029.
 DEBRECEN, 1992. 06. 10.