
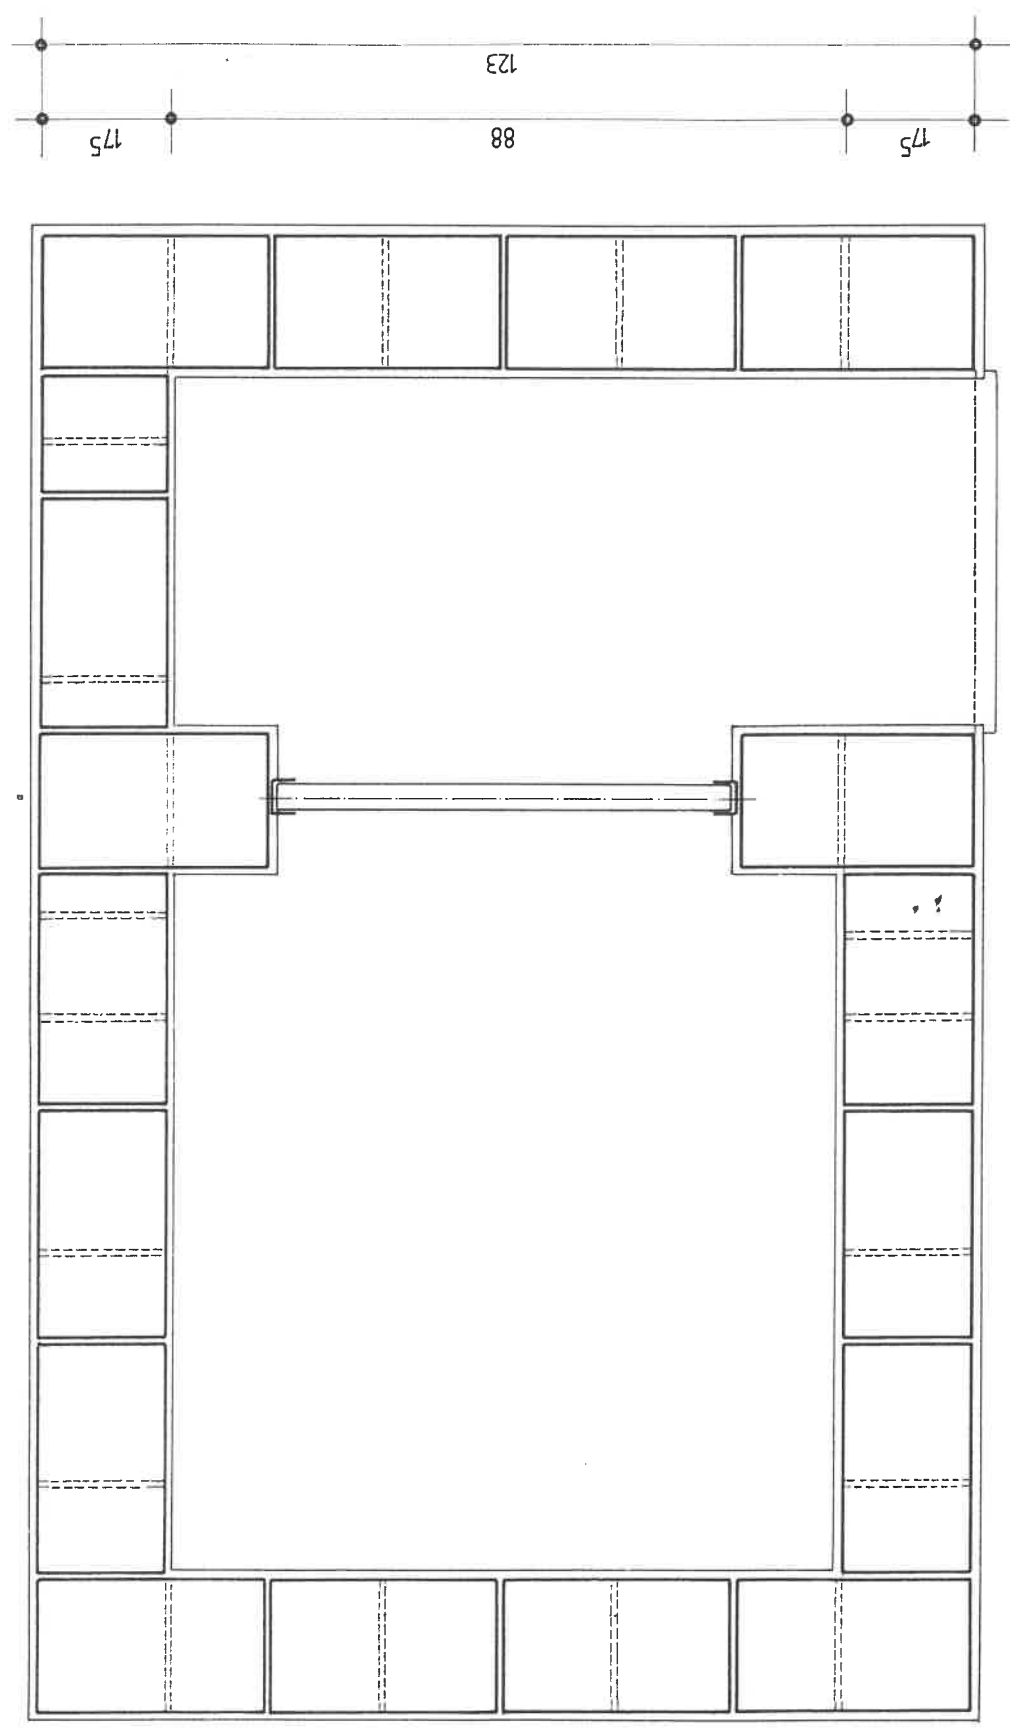
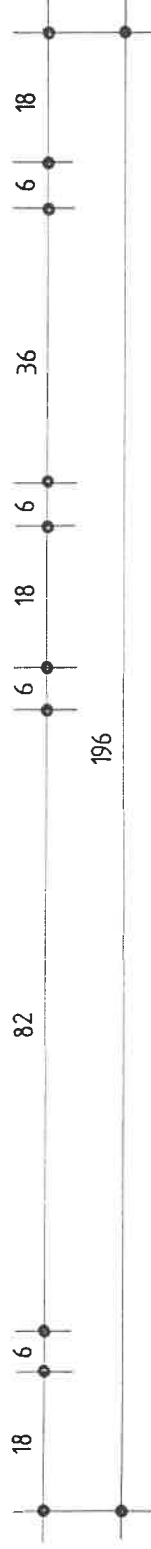


EB-BOX M 1:10

FELNYITHATÓ KEMÉNYFA FEDLAP

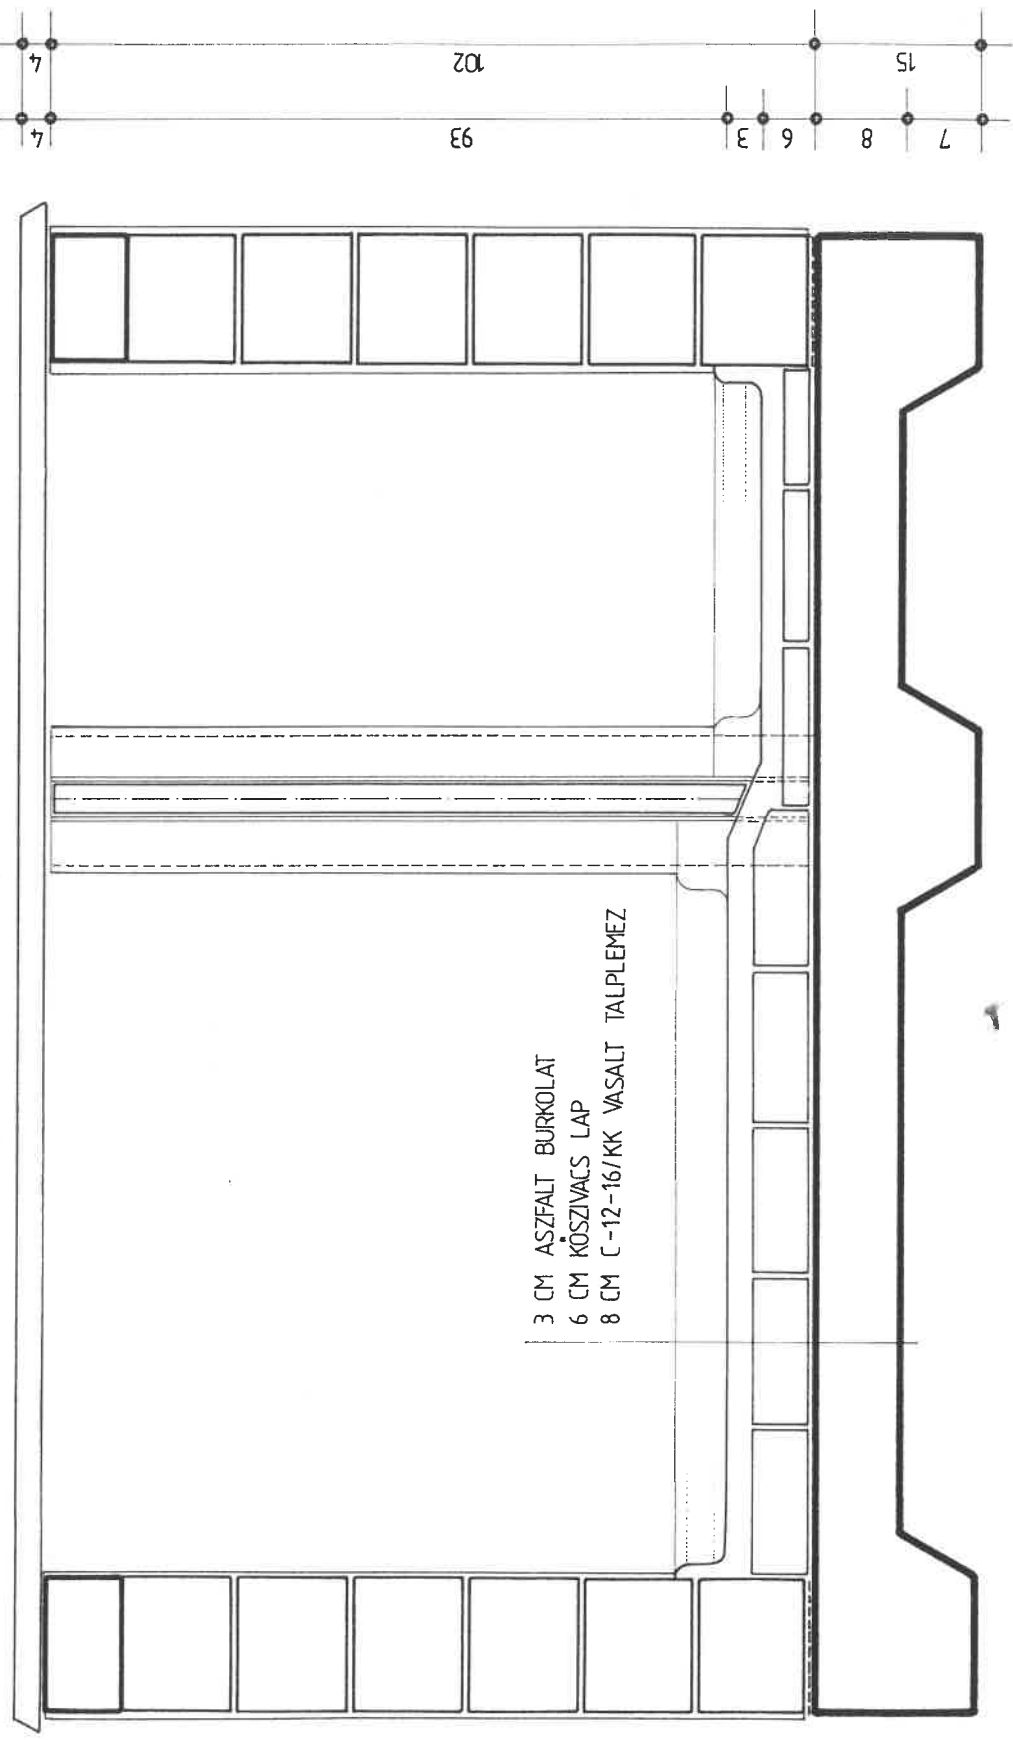

TERVEZŐ: **Livai** NYÍRI SANDOR OKLEVELES ÉPÍTÉSZMÉRNÖK, MAGANTERVEZŐ
 DEBRECEN, DIENES JÁNOS UTCA 9. F. 2. 4029.
 DEBRECEN, 1992. 06. 10. É - 2 - 09 - 128