
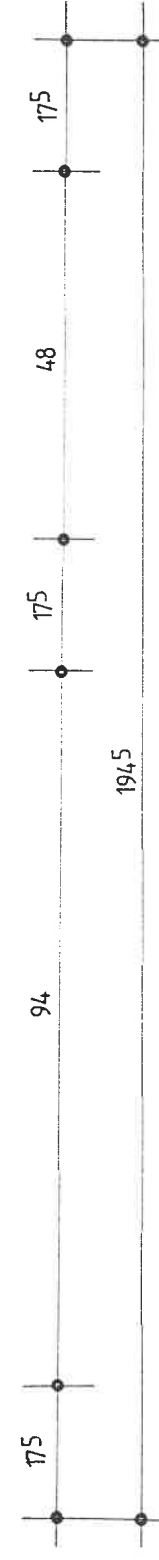
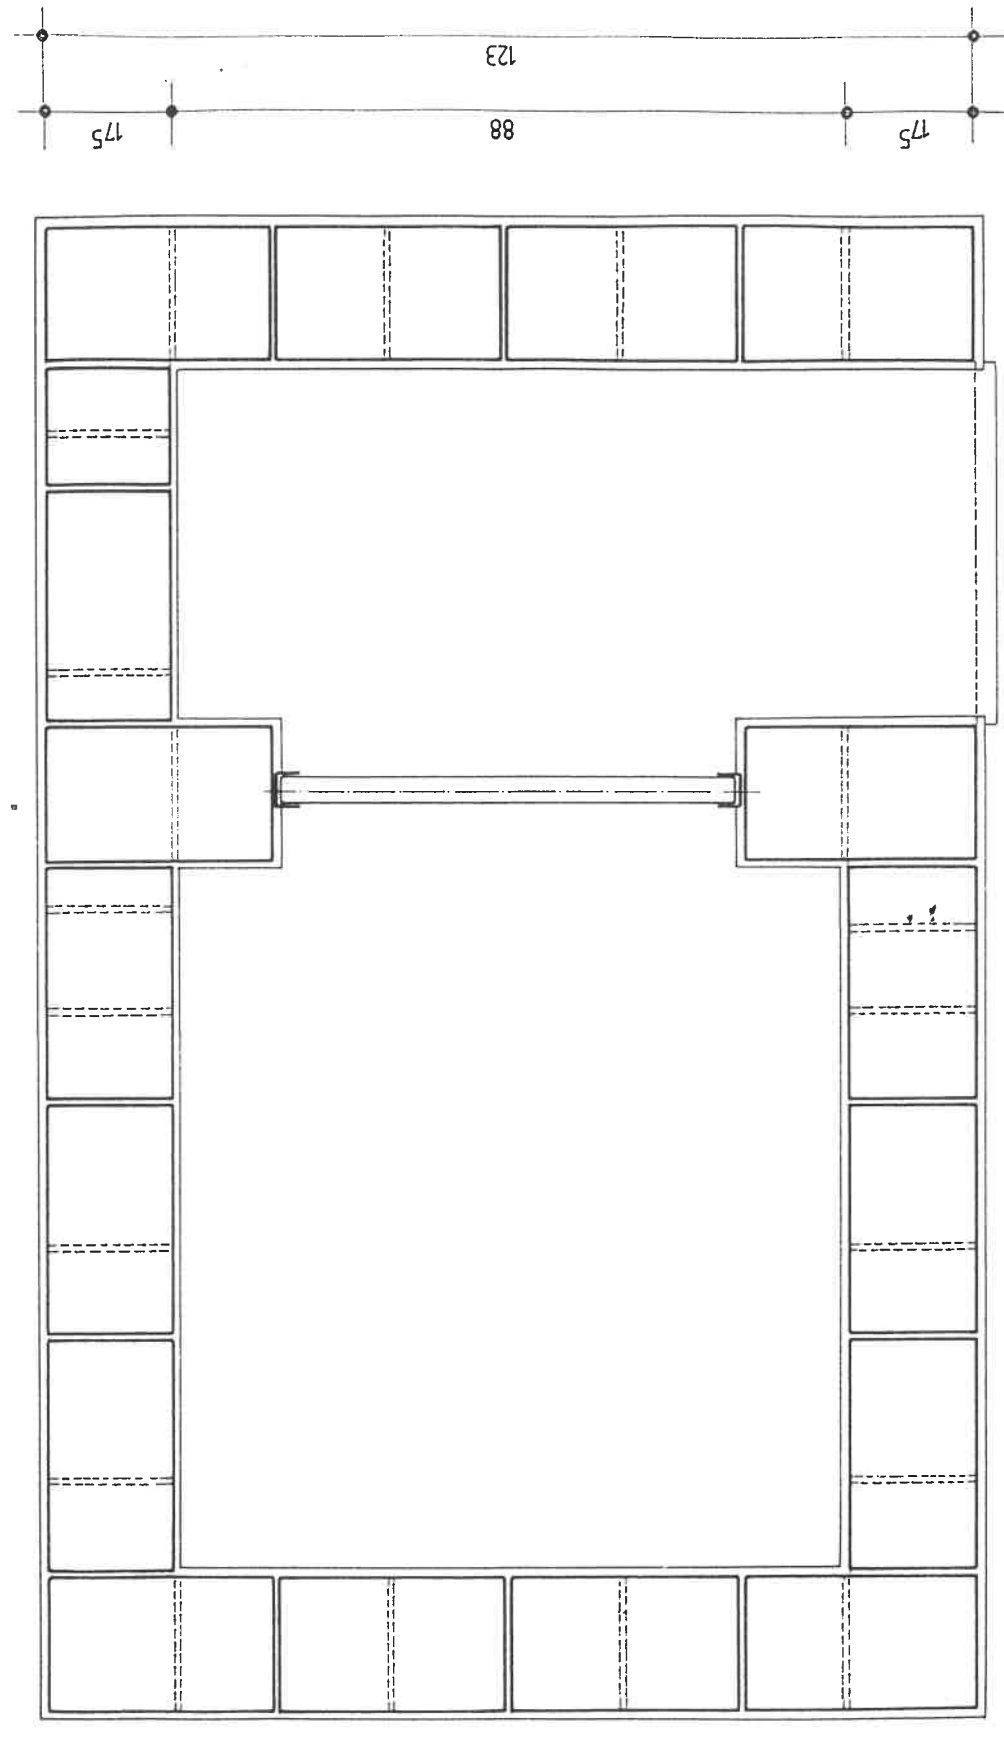
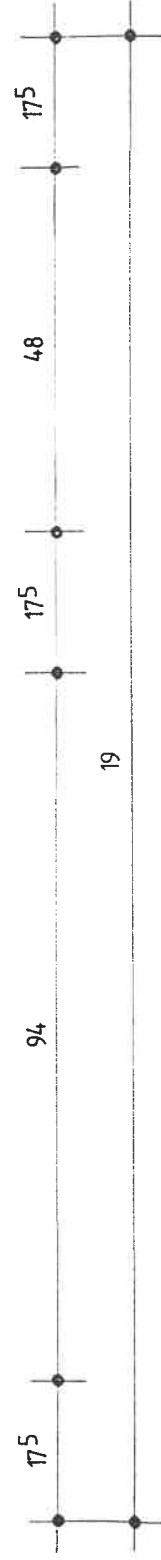


EB-BOX M 1:10

FELNYITHATÓ KEMÉNYFA FEDLAP

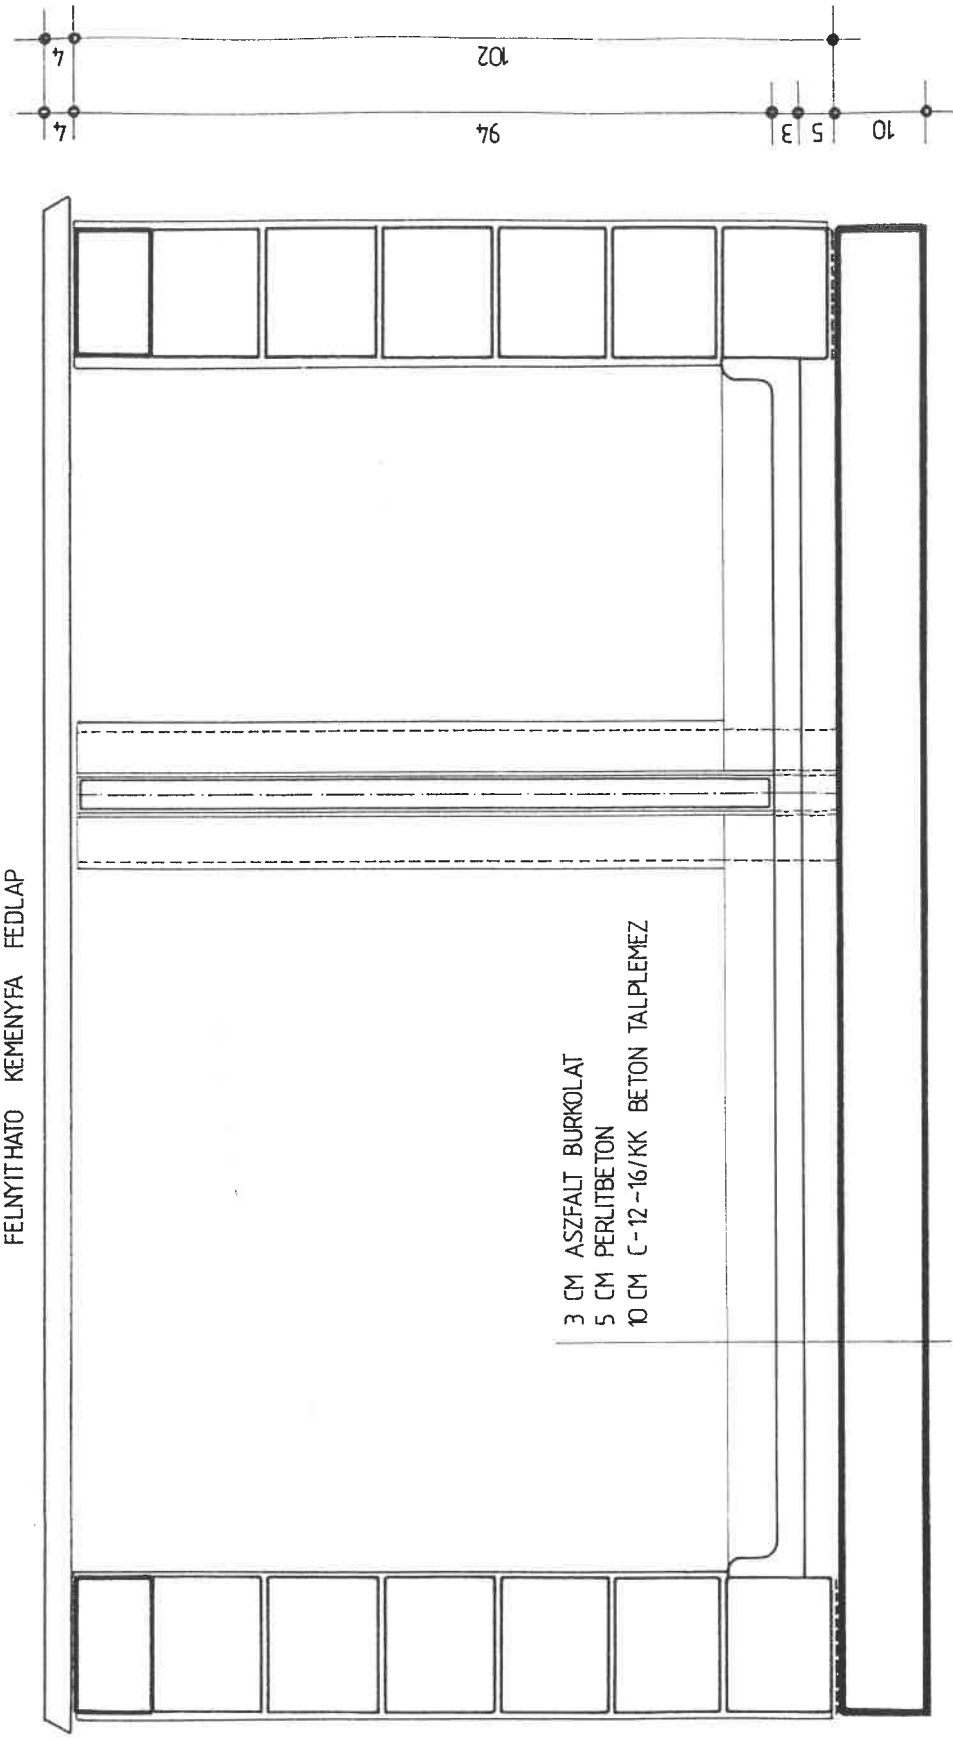

László

TERVEZŐ: NYÍRI SANDOR OKLEVELES ÉPÍTÉSZMÉRŐK, MAGANTERVEZŐ É - 2 - 09 - 128
DEBRECEN, DIENES JÁNOS UTCA 9. F. 2. 4029.
DEBRECEN, 1992. 06. 10.