
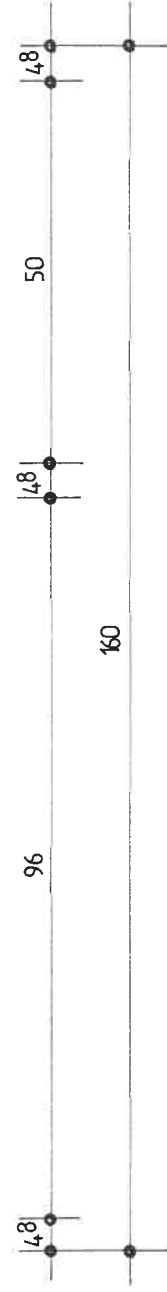
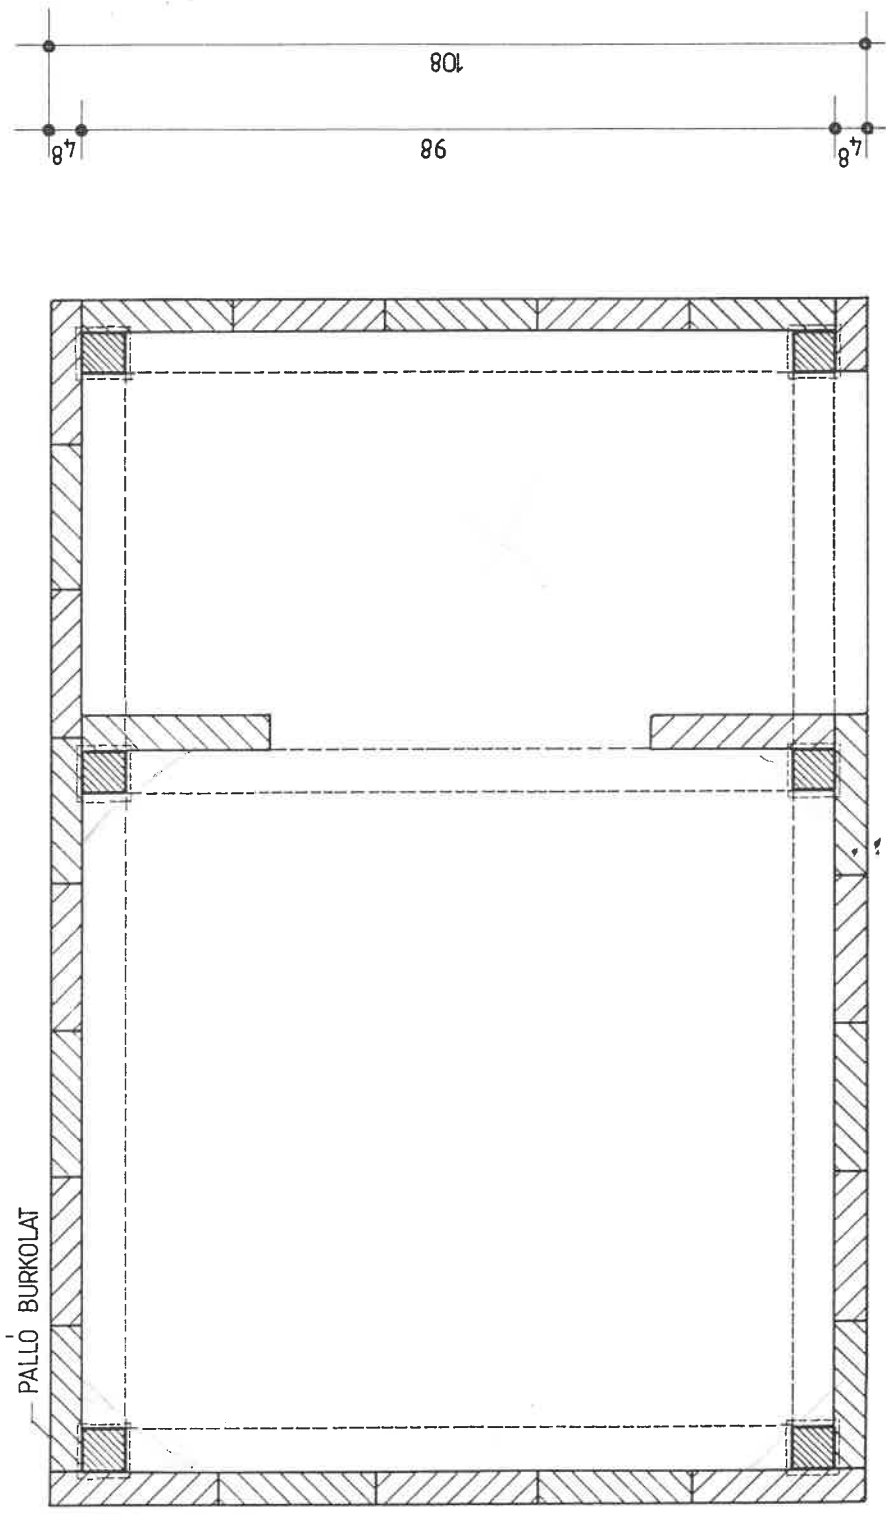


EB-BOX M 1:10

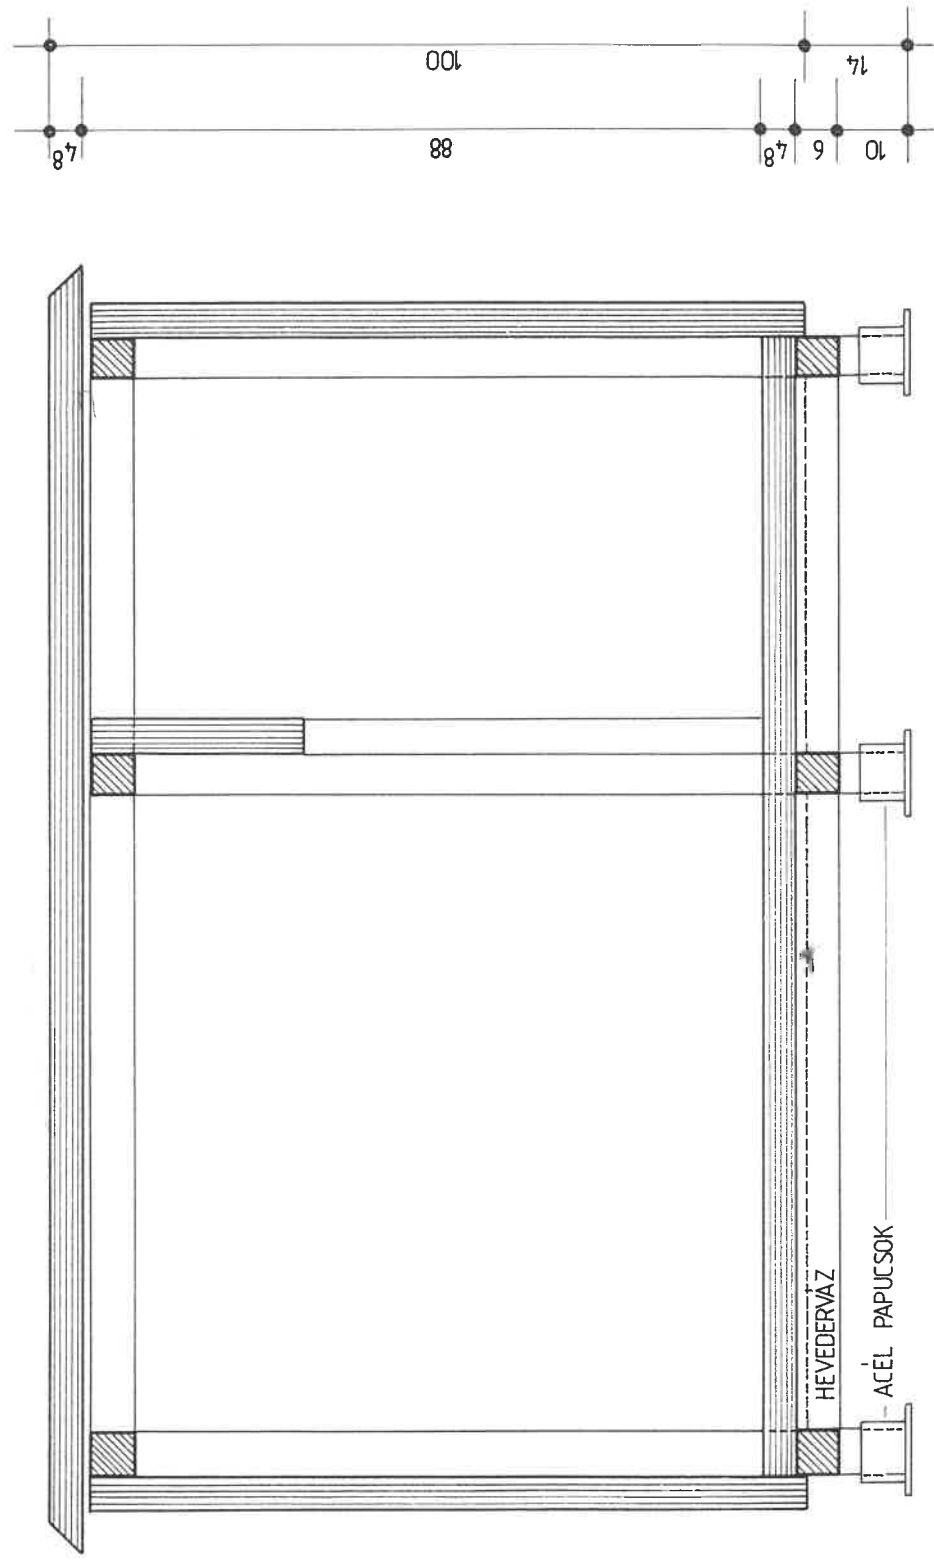

TERVEZŐ: **Lipai** NYÍRI SANDOR OKLEVELES ÉPÍTÉSZEKNÖK, MAGANTERVEZŐ É - 2 - 09 - 128
 DEBRECEN, DIENES JÁNOS UTCA 9. F. 2. 4029.
 DEBRECEN, 1992. 06. 10.