


ÖSSZEFOLYÓ RÉSZLETE M 1:10

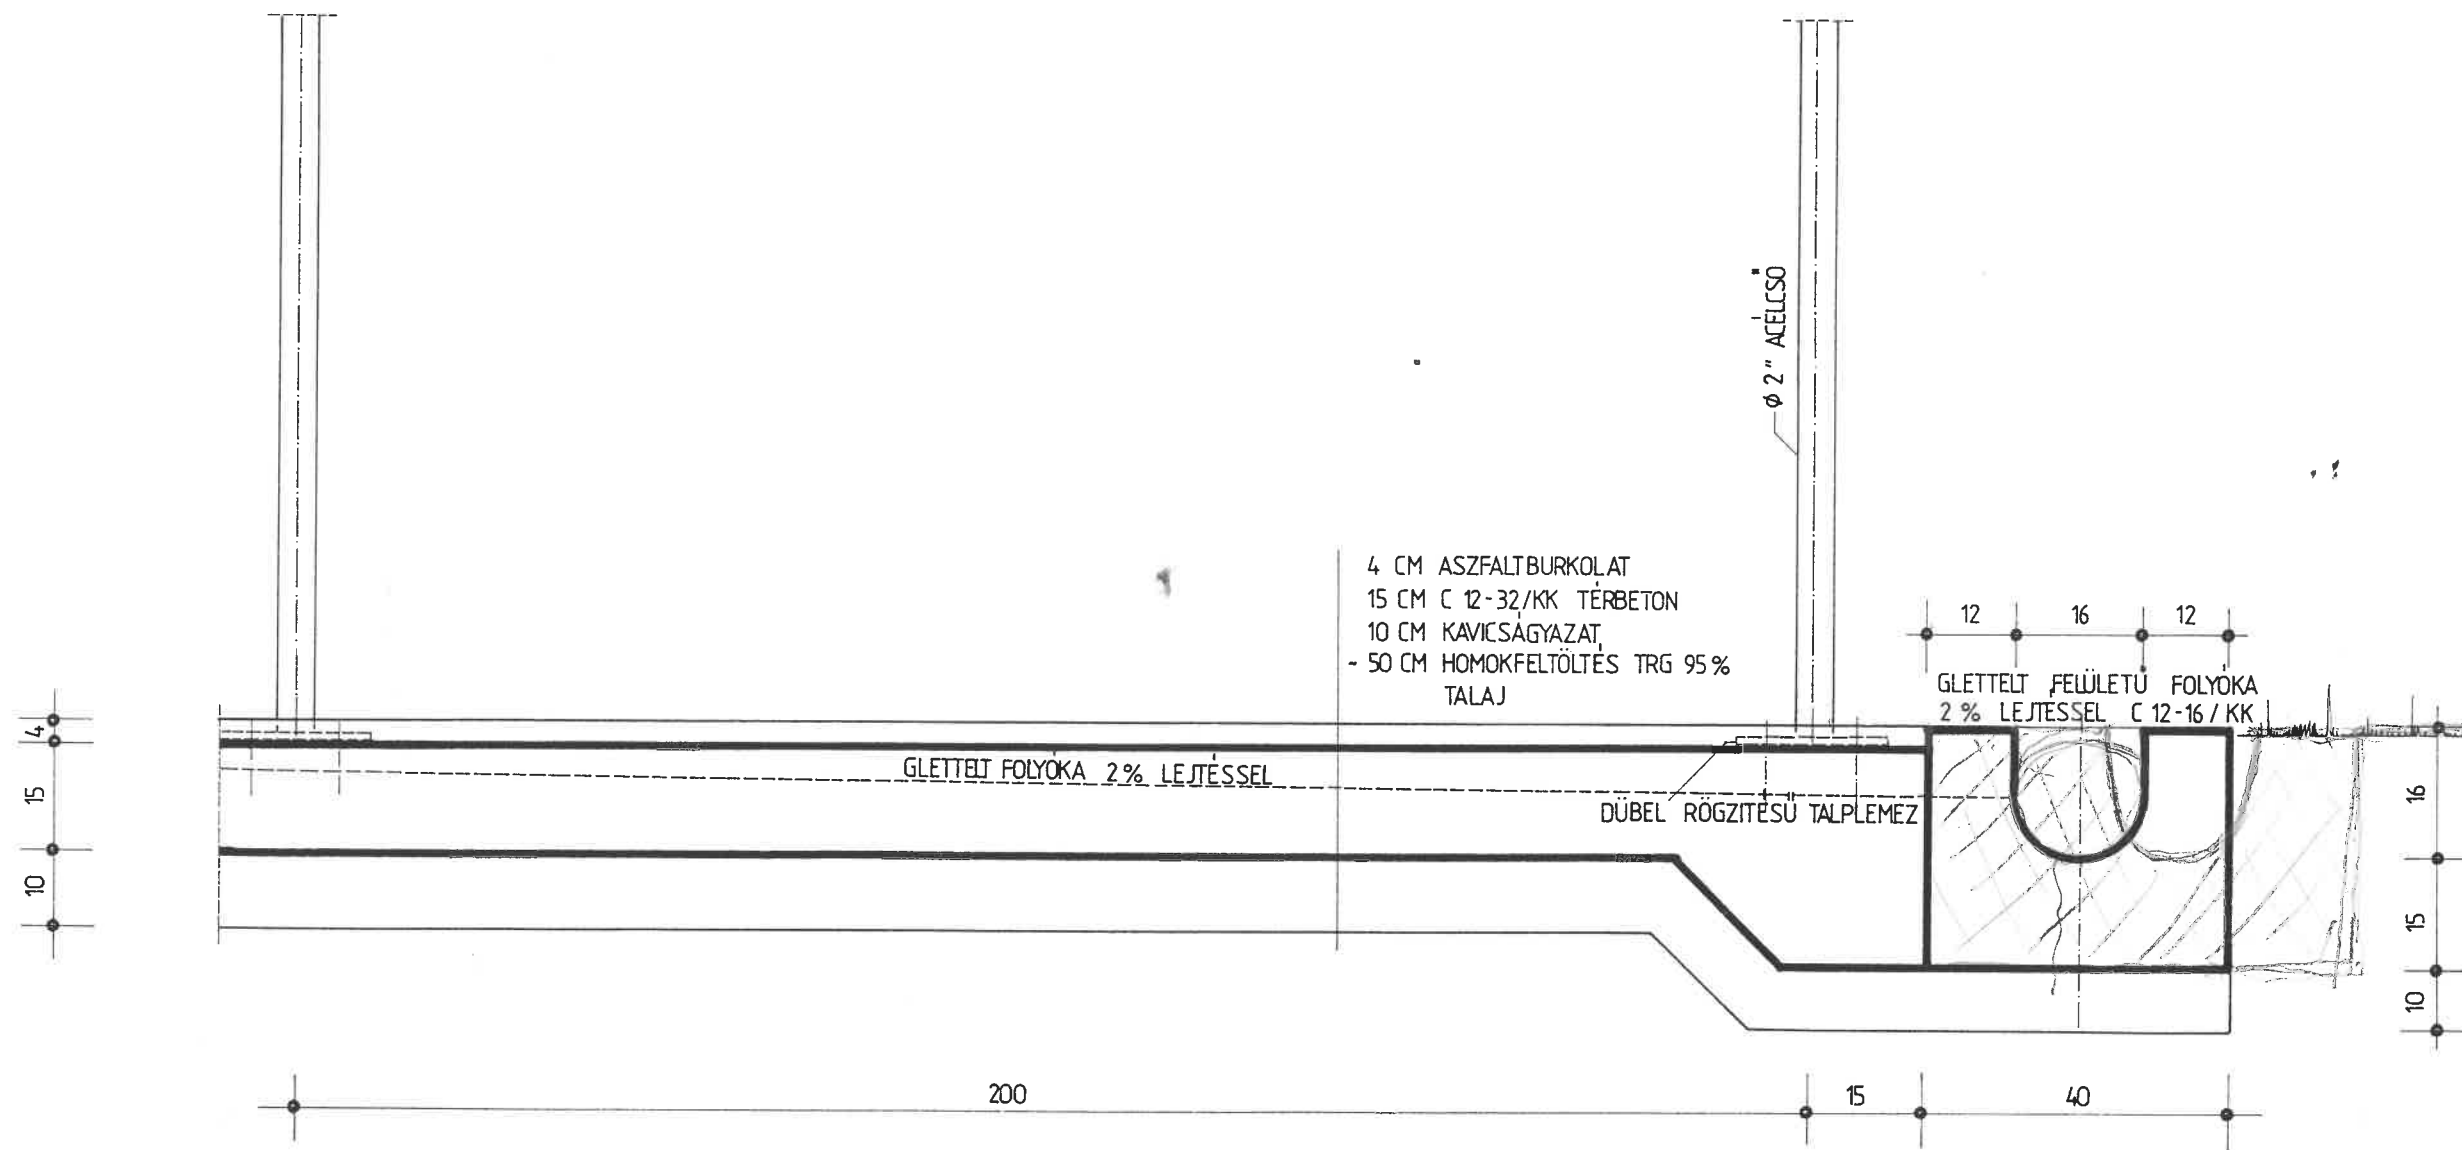

TERVEZŐ: *Urei*
NYÍRI SÁNDOR OKLEVELES ÉPÍTÉSZMÉRNÖK, MAGANTERVEZŐ E - 2 - 09 - 128
DEBRECEN, DIENES JÁNOS UTCA 9. F. 2. 4029.
DEBRECEN, 1992. 06. 10.