


ELVÁLASZTÓ ACÉLRÁCS M 1:10

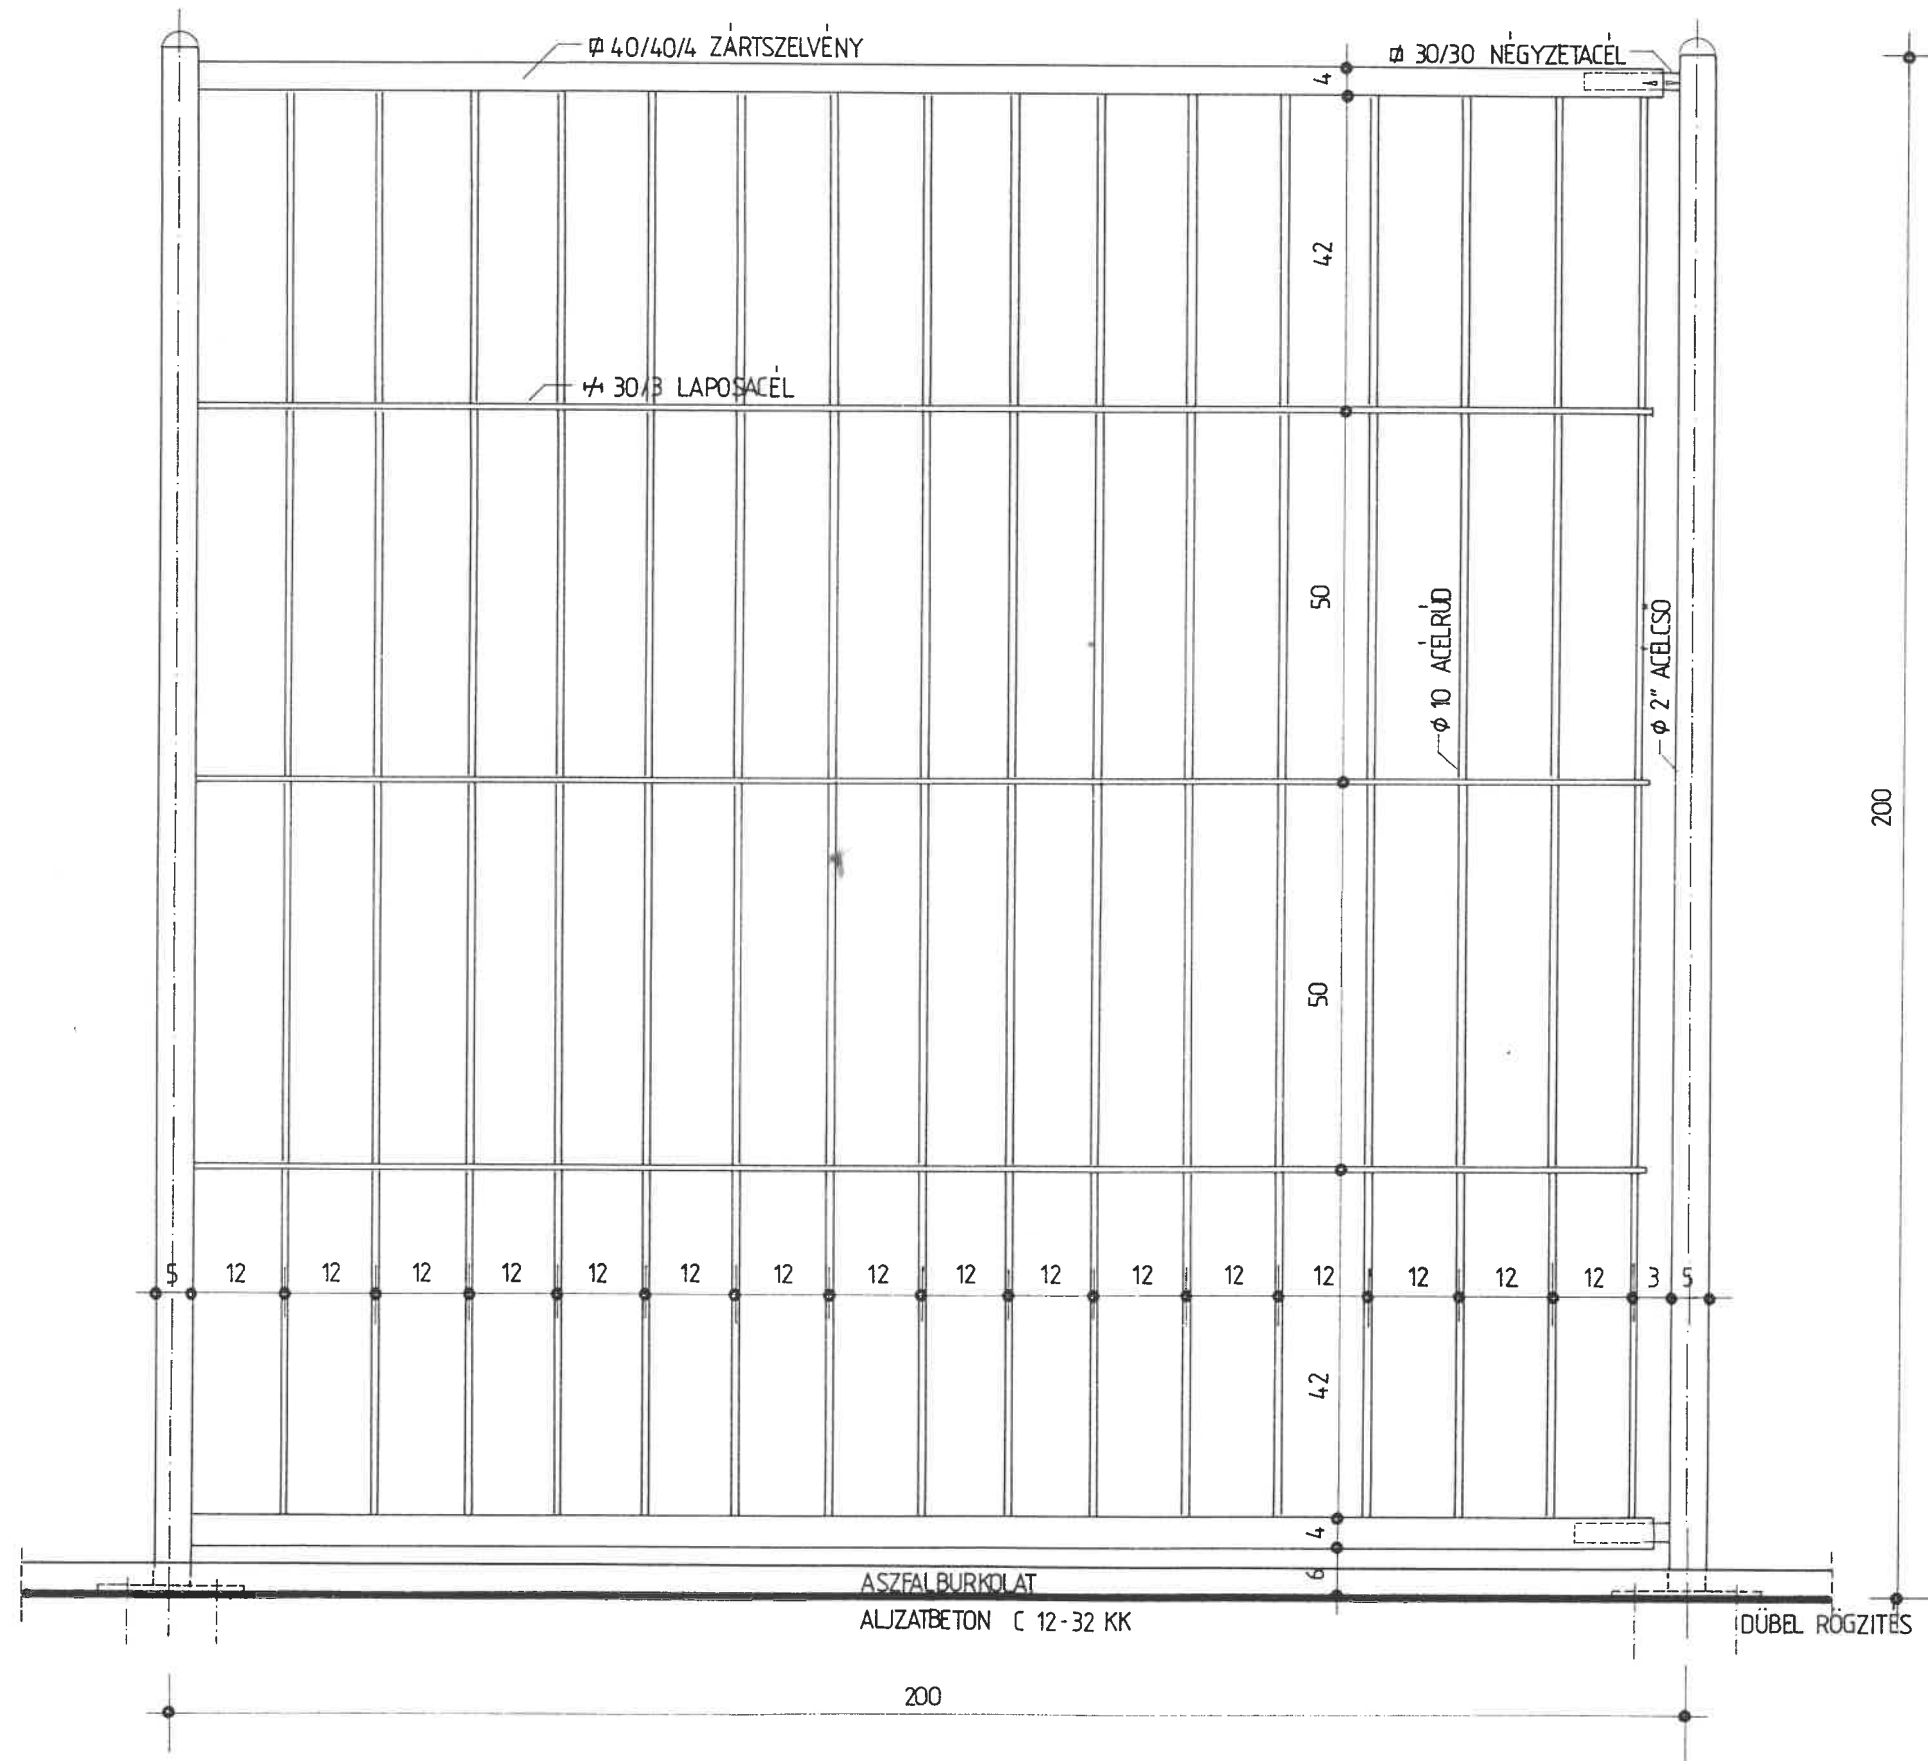

TERVEZŐ: **Lángi**
 NYÍRI SÁNDOR OKLEVELES ÉPÍTÉSZMÉRNÖK, MAGÁNTERVEZŐ
 DEBRECEN, DIENES JÁNOS UTCA 9. F. 2. 4029.
 DEBRECEN, 1992. 06. 10. É - 2 - 09 - 128