


ELVÁLASZTÓ ACÉLRÁCS M 1:10

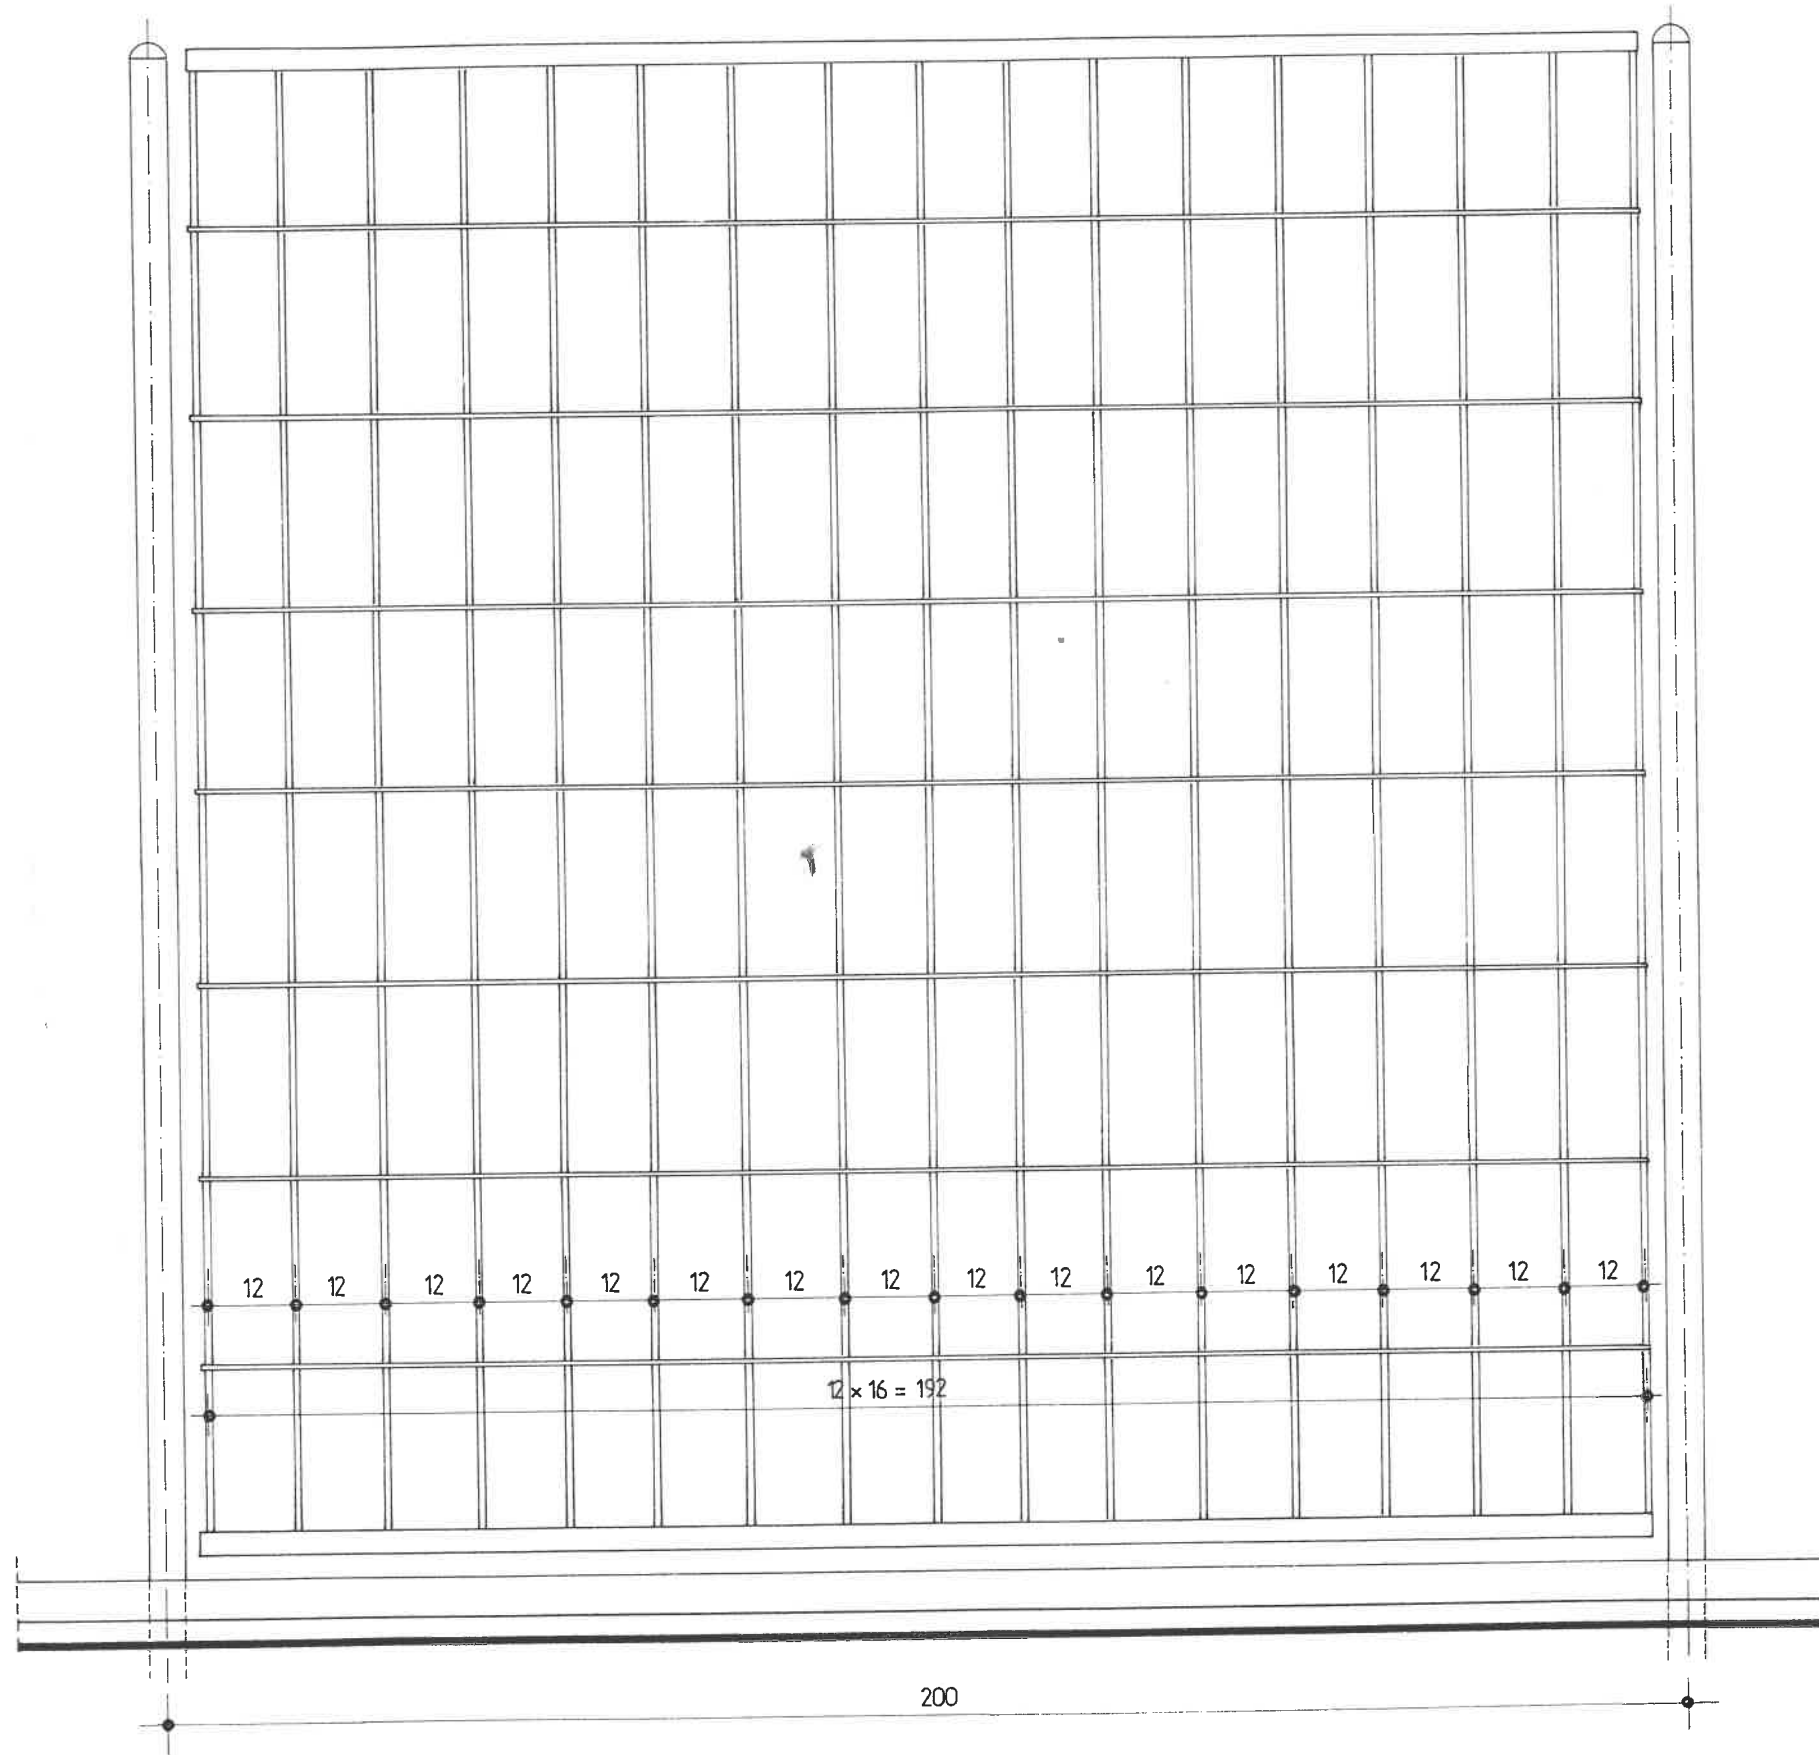

Lévai
TERVEZŐ: NYÍRI SANDOR OKLEVELES ÉPÍTÉSZMÉRNÖK, MAGANTERVEZŐ É - 2 - 09 - 128
DEBRECEN, DIENES JÁNOS UTCA 9. F. 2. 4029.
DEBRECEN, 1992. 06. 10.