

BUDAKALÁSZ, 13/2018.(VI.29) önkormányzati rendelet


Súlykorlátozott zónák Forgalomtechnikai terv M= 1:15000

Megjegyzés:


A telekhatárokat jelölő kerítések nélkül területeken a táblák elhelyezését közútkezelő úgy helyezze el, hogy annak hatálya egyértelmű legyen.
A táblák, tábla csoportok kihelyezésében Iránymutató az Ütügyi Műszaki Előírások e-UT 04.00.10, KRESZ.

JELMAGYARÁZAT:

	Tábla sorszáma
	Tervezett táblák

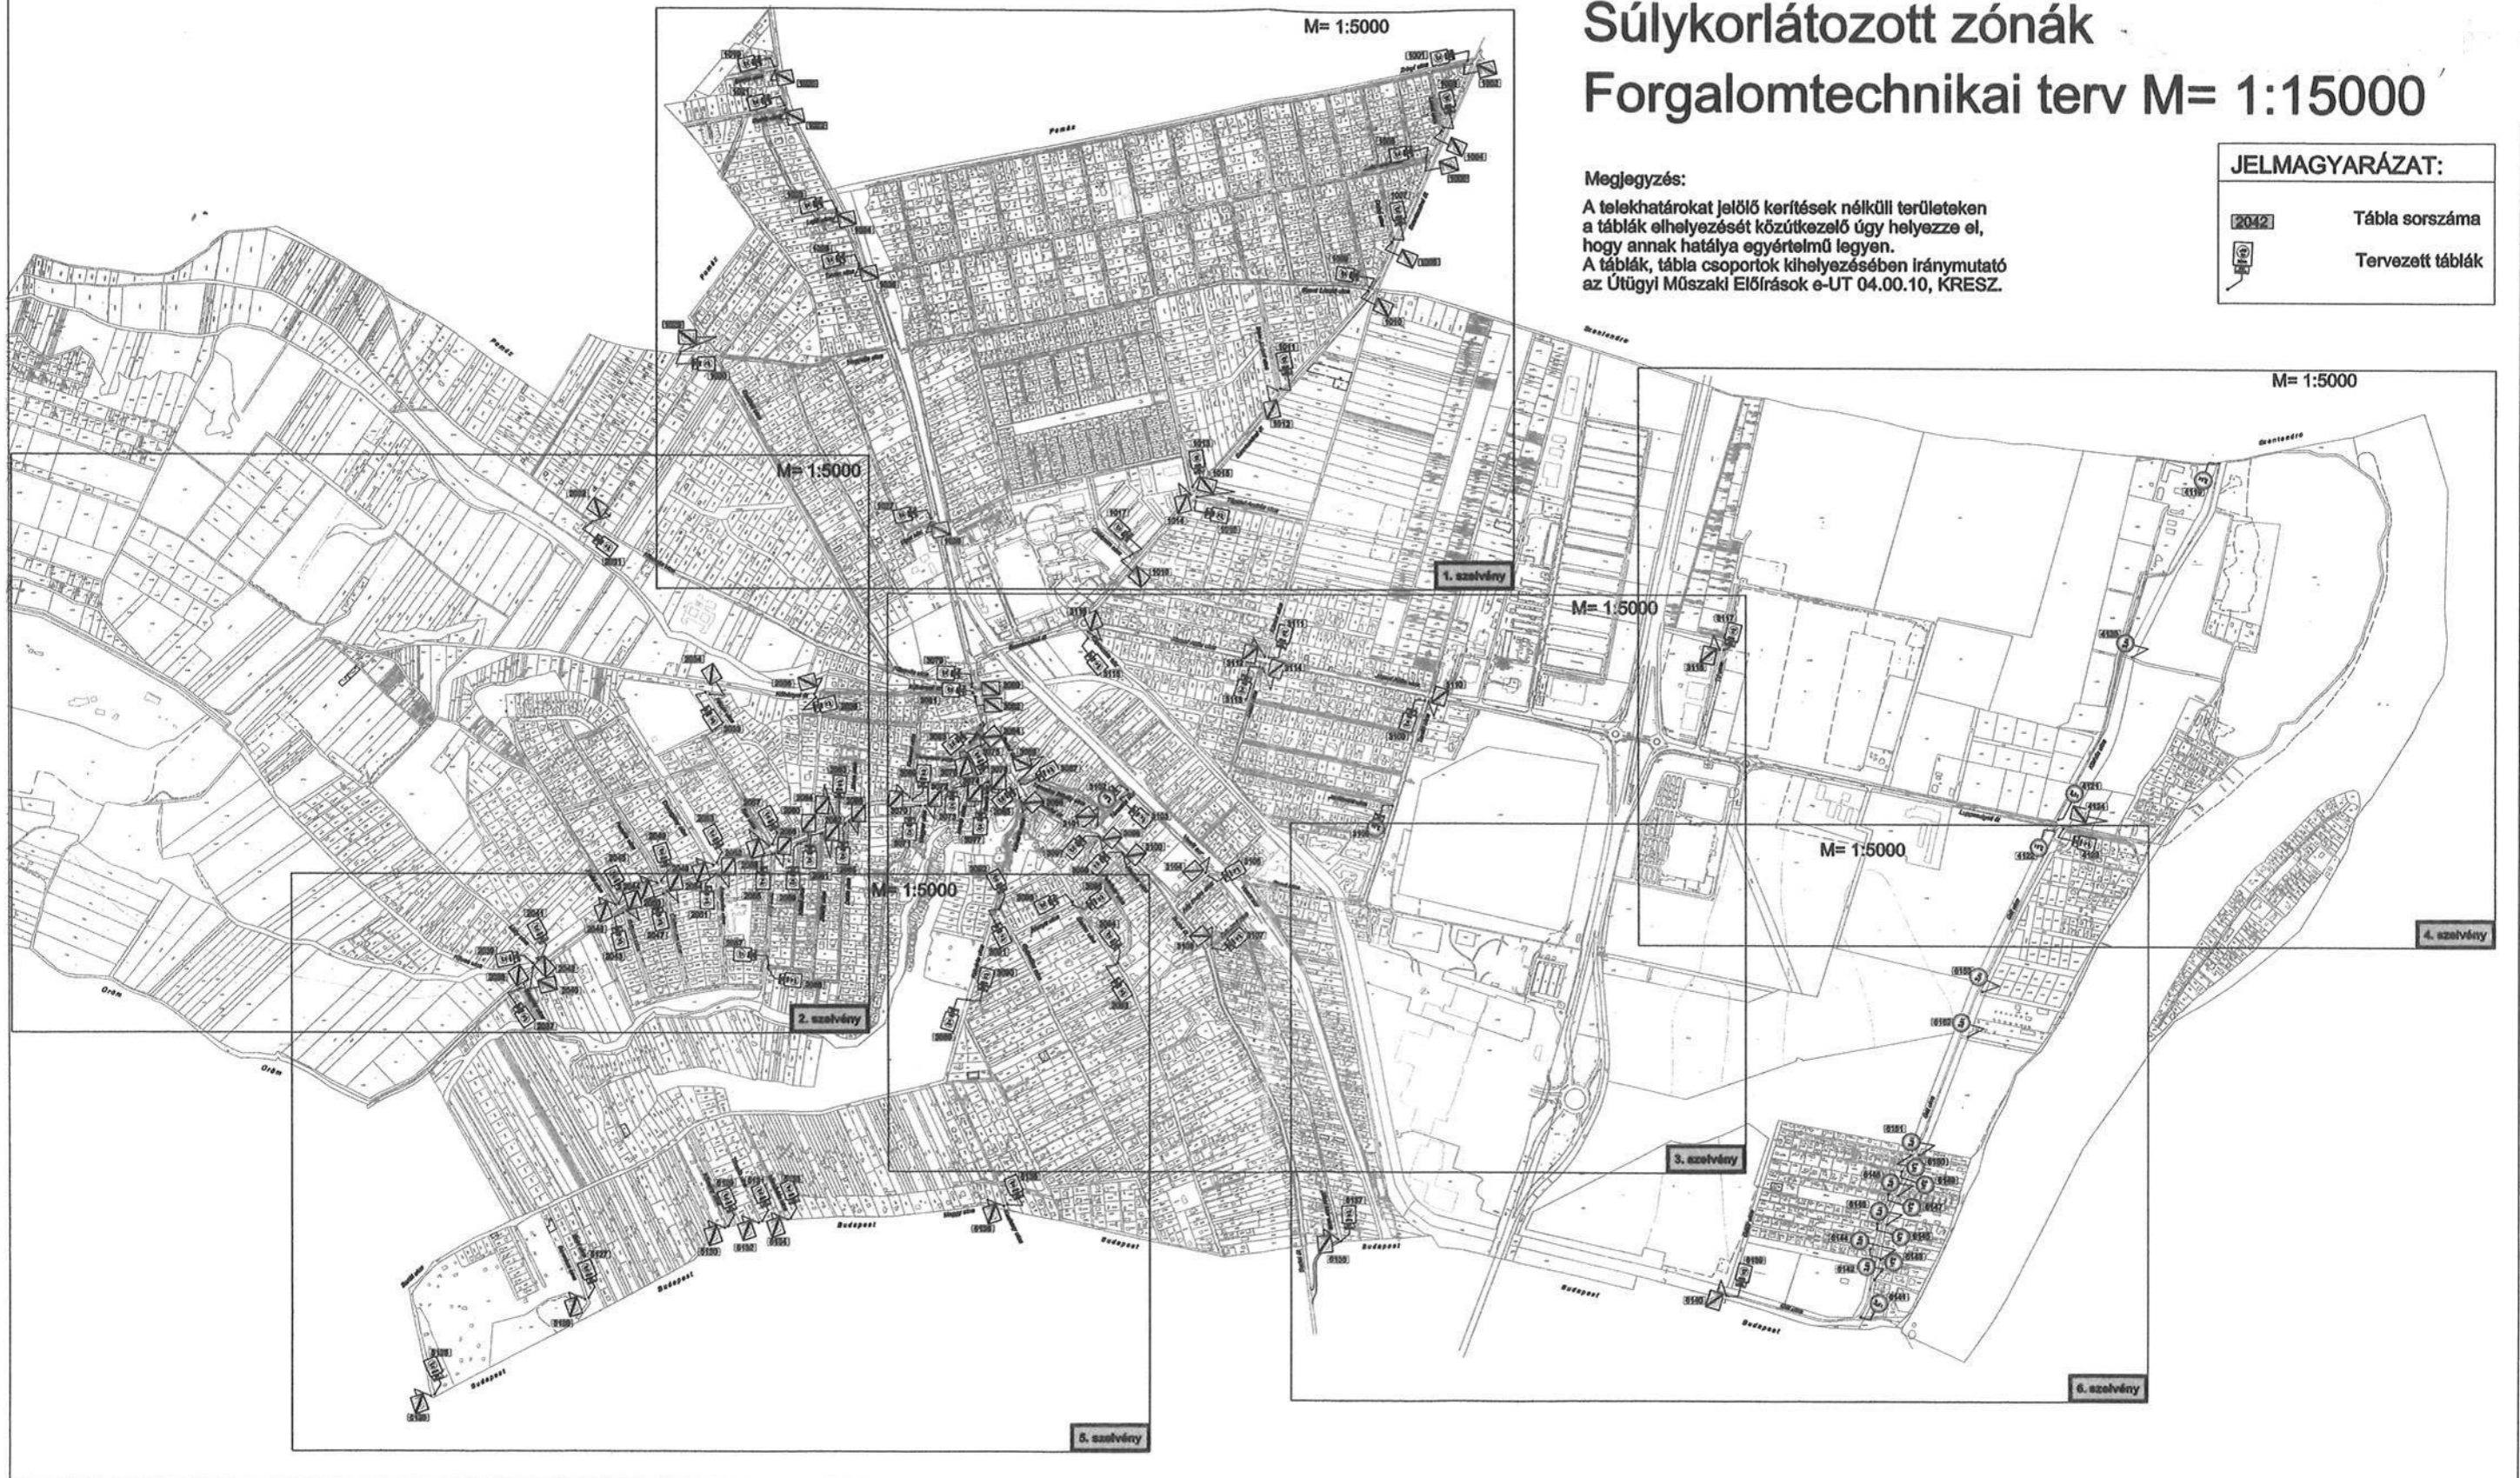

M= 1:5000

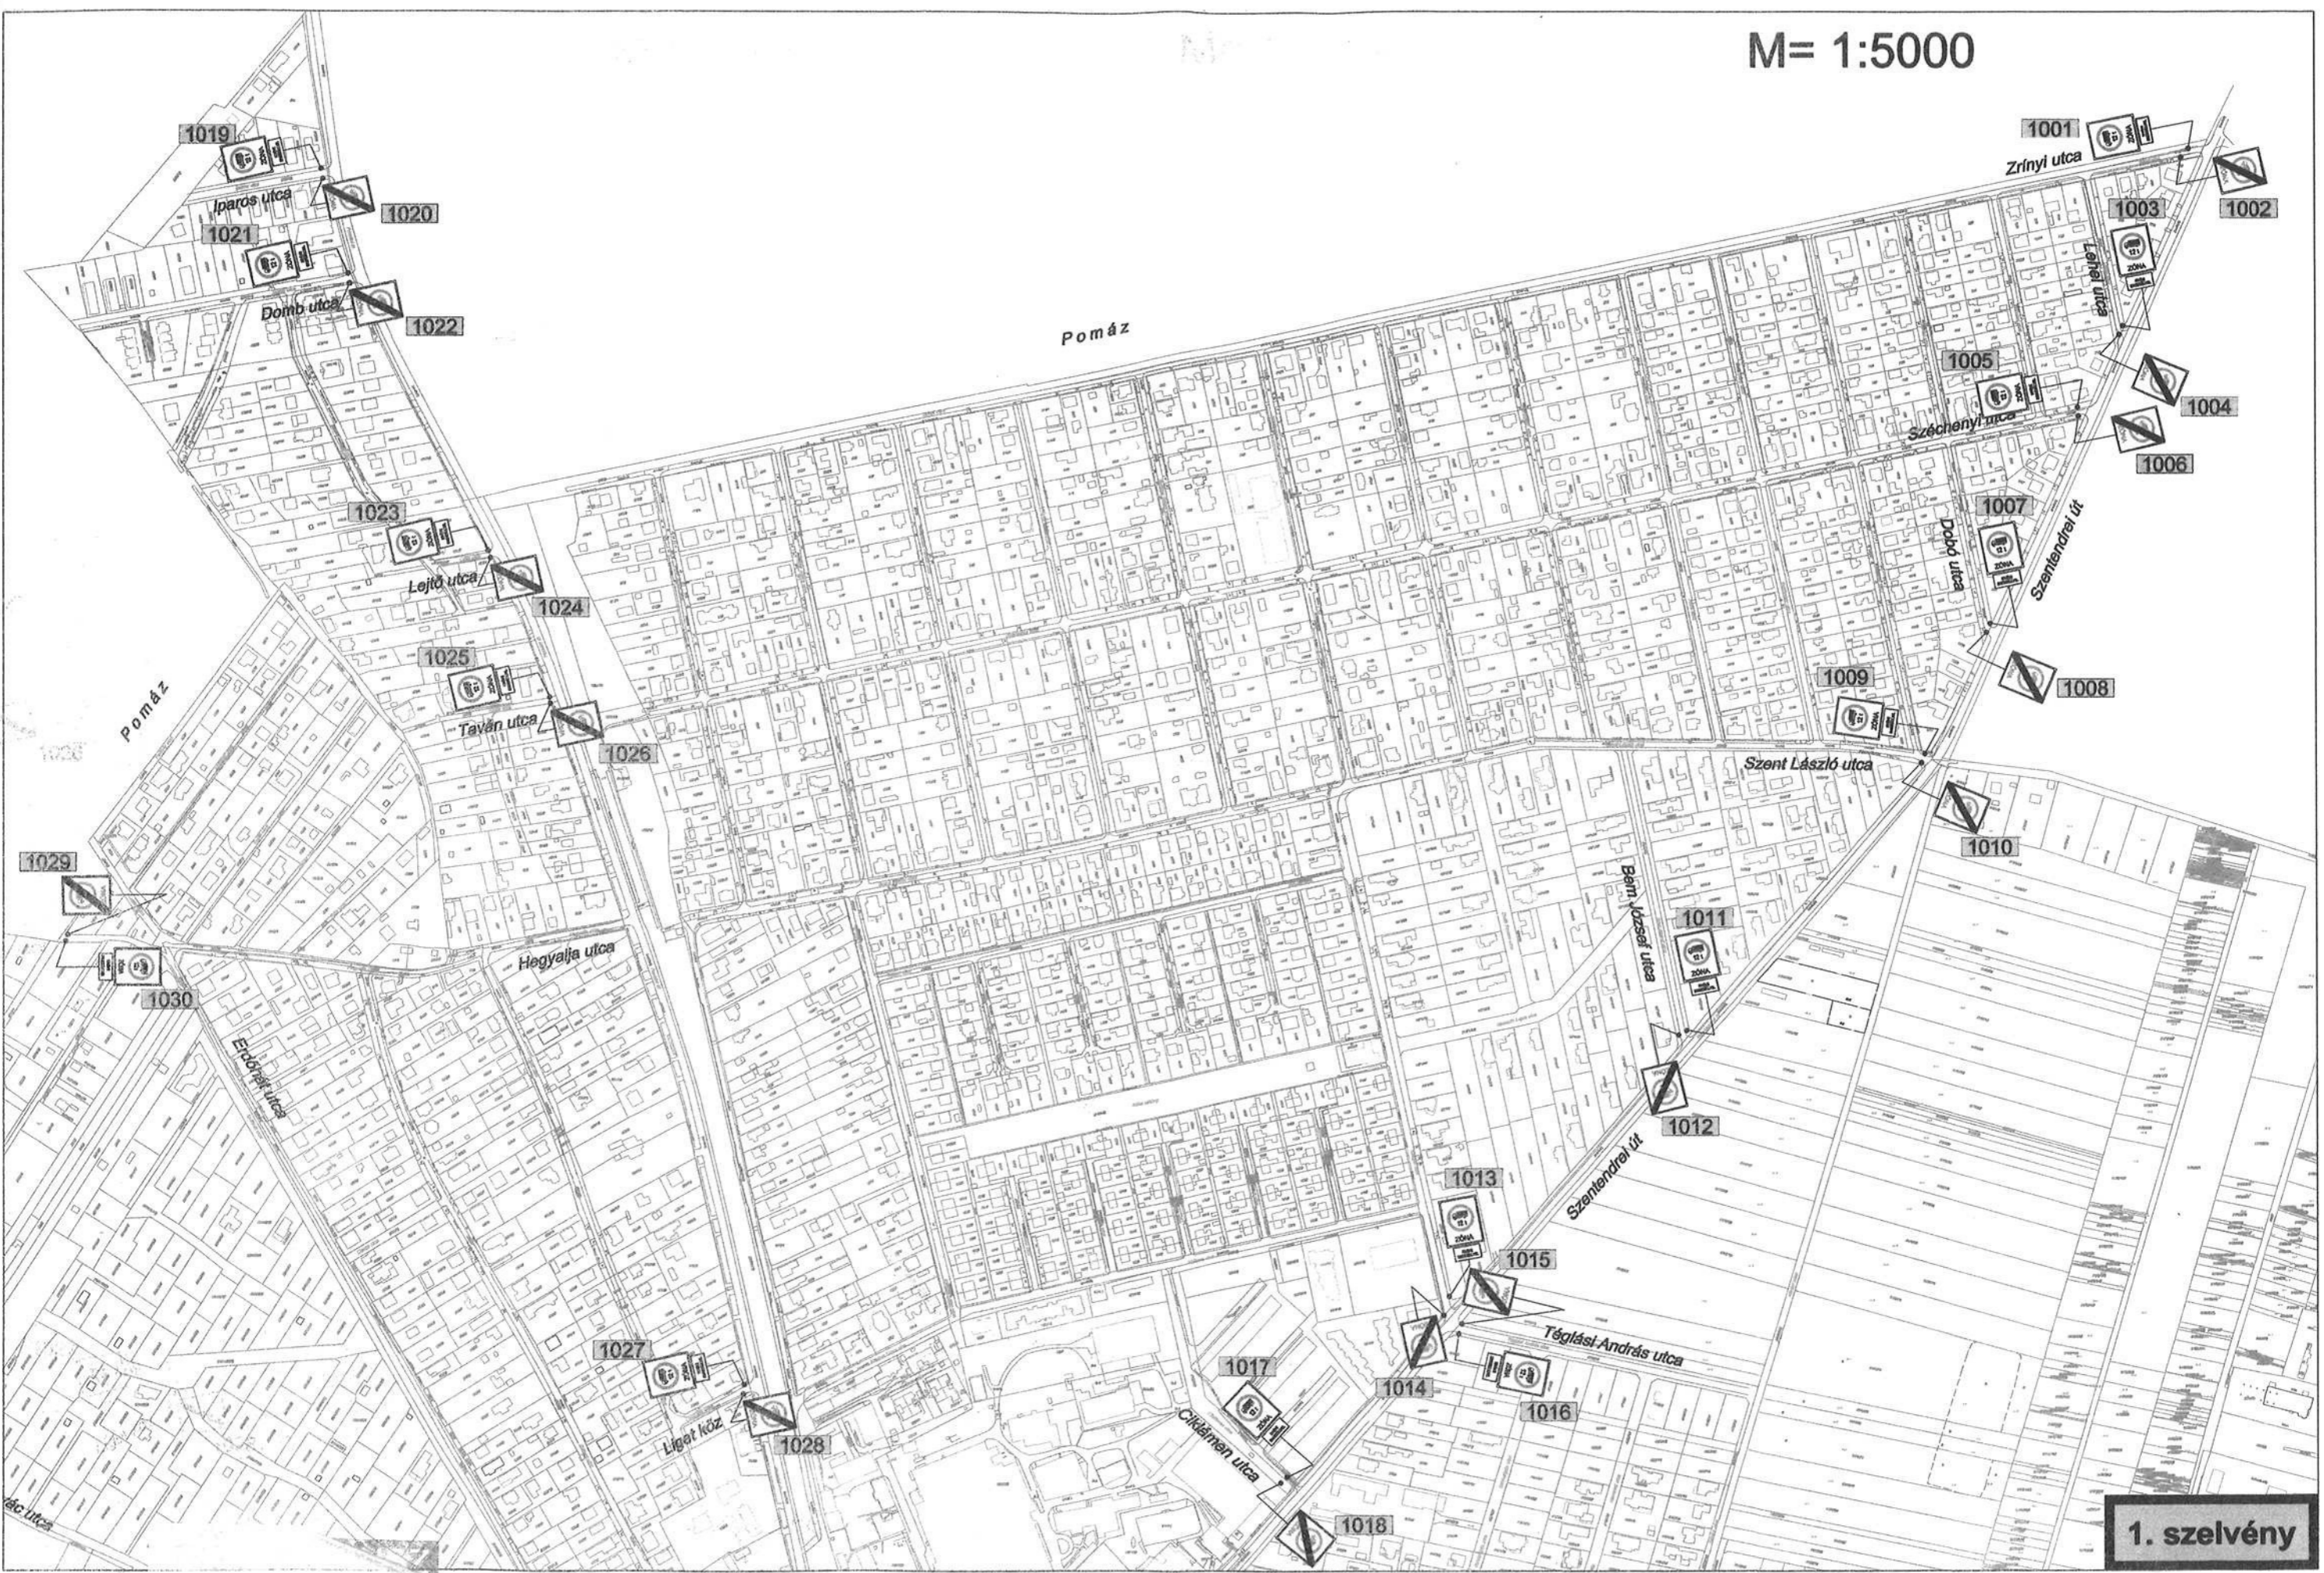

1. szelvény