

ÉGRENDELŐ:

BUDAPEST FŐVÁROS  
XIII. KERÜLETI ÖNKORMÁNYZAT

TERVEZŐ:



TECHNOLÓGIAI TERVEZŐ:



1052 Budapest V., Bécsi u. 5.  
Levél cím: 1364 Budapest, Pf.: 262  
Telefon: 235-2010, 235-2000 Fax: 235-2006  
komplex@kozlekedes.hu - www.kozlekedes.hu

ELŐS TERVEZŐ:

EGŐ JÁNOS  
3418

TERVEZŐ:

BALOGH BALÁZS  
01-13503

BELSŐ ELLENŐR:


FARAGÓ ATTILA

IRODAVEZETŐ:

SZEGŐ JÁNOS

ÜGYVEZETÉS:

VÁRADY TAMÁS

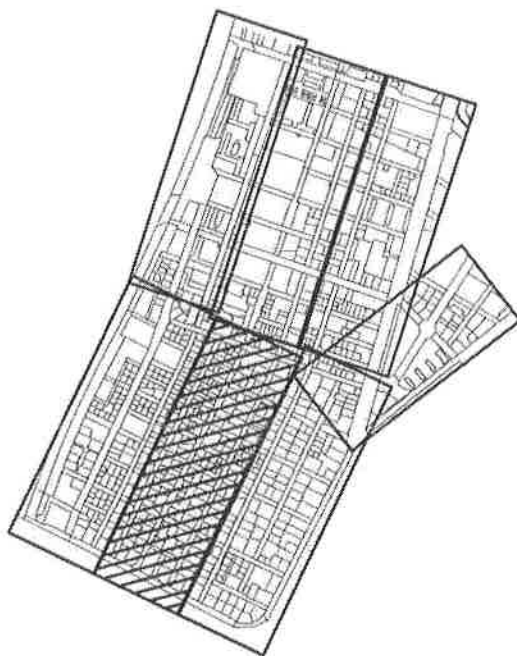

TEREZÉSI TÁRGYA:

BUDAPEST XIII. KERÜLETI VÁRAKOZÁSI (FIZETŐ PARKOLÁSI) ÖVEZET  
SZENT ISTVÁN KRT. – ÚJPEST RKP. – DRÁVA U. – VÁCI ÚT – DÉVAI U. – LEHEL U. – LEHEL TÉR –  
VÁCI ÚT ÁLTAL HATÁROLT TERÜLET FELÜLVIZSGÁLATA

TEHETSÉGSZELADAT:

TERVEZÉSI FÁZIS:

ENGEDÉLYEZÉSI ÉS KIVITELI TERV

TECHNOLÓGIAI TÍPUS:

FORGALOMTECHNIKA

TECHNOLÓGIAI ALCSOPORT:

TERVEZÉSI TÁRGY:

M=1:500

DOKUMENTUM MEGNEVEZÉSE:


TERVEZETT FORGALMI REND

TERVEZÉSI ÉRTÉK:

2014. JÚNIUS HÓ

TERVEZÉSI ÉRTÉK:

4/1001ENKH-010012/201

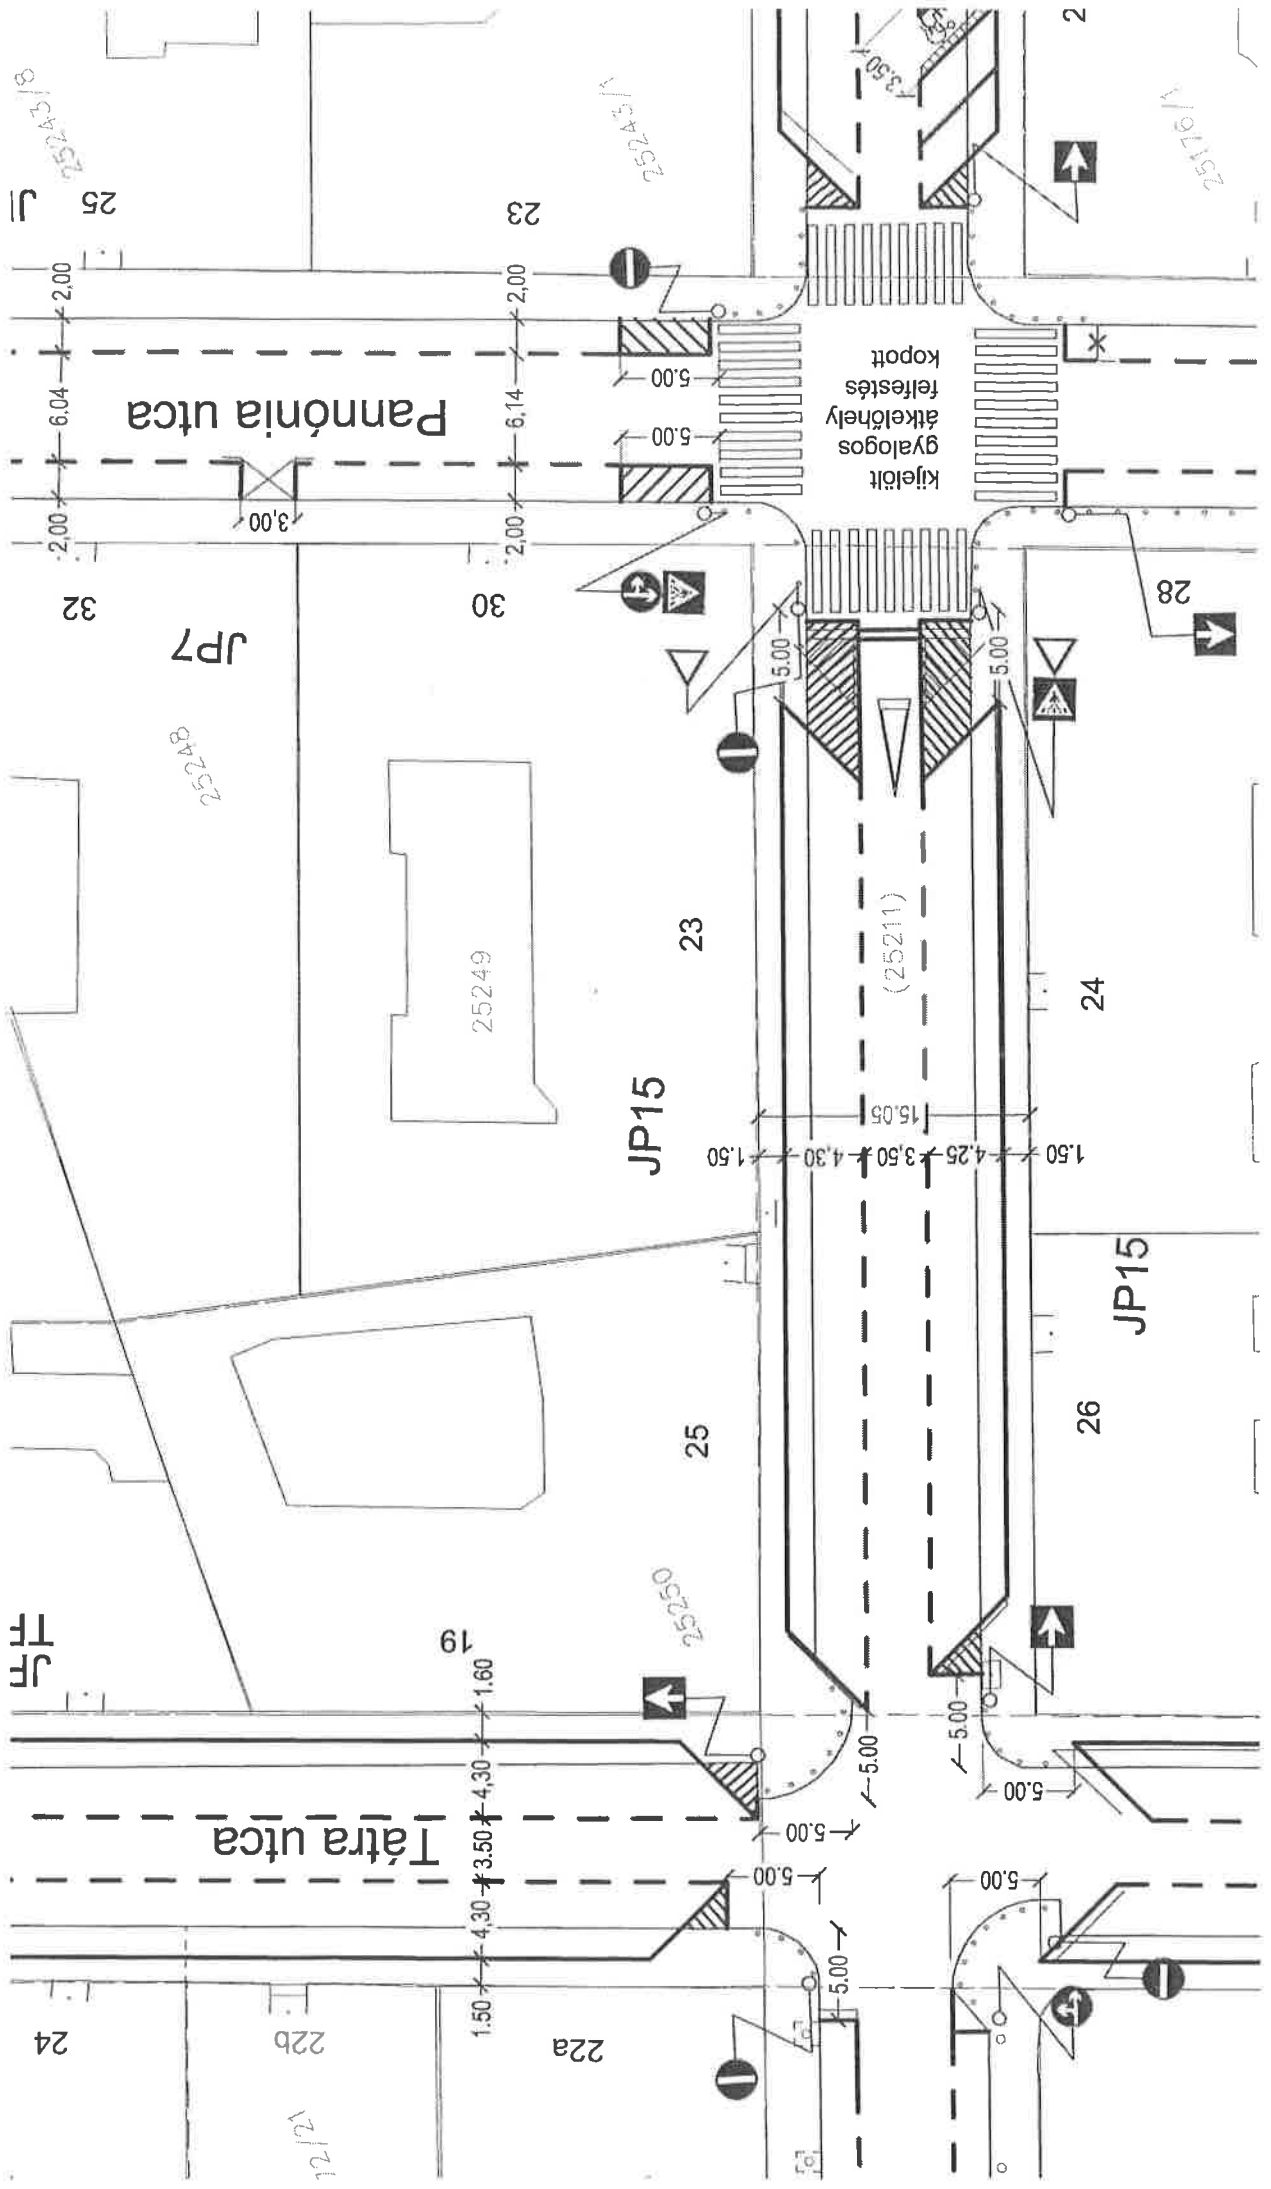

25  
 25243/8

Pannónia utca

JP7

25248

25249

JP15

TF

Tatra utca

24

22b

22a

12/21

25245/1

25216/1

2

kijelölt  
 gyalogos  
 átkelőhely  
 festett  
 kopott

28

23

24

25

26

19

(25211)

JP15

2

10