



1

3

5

7

2

4

6

8

Budapest, XIII. ker. Újlipótváros  
**Gyalogos és zöldfelület-fejlesztési tanulmány**  
(rakpart - Gogol u. - Váci út - Balzac u.)

rajzszám:

**08**

rajzcím:


Közműtanulmány


M=1:1000


tervezők: **Bardóczi Sándor** okl. tájépítésszámárnök  
**Fodor István** okl. építómérnök  
**Ürmös Gábor** okl. építómérnök

2016. május

megbízó: **XIII. Kerületi Közszolgáltató Zrt.**

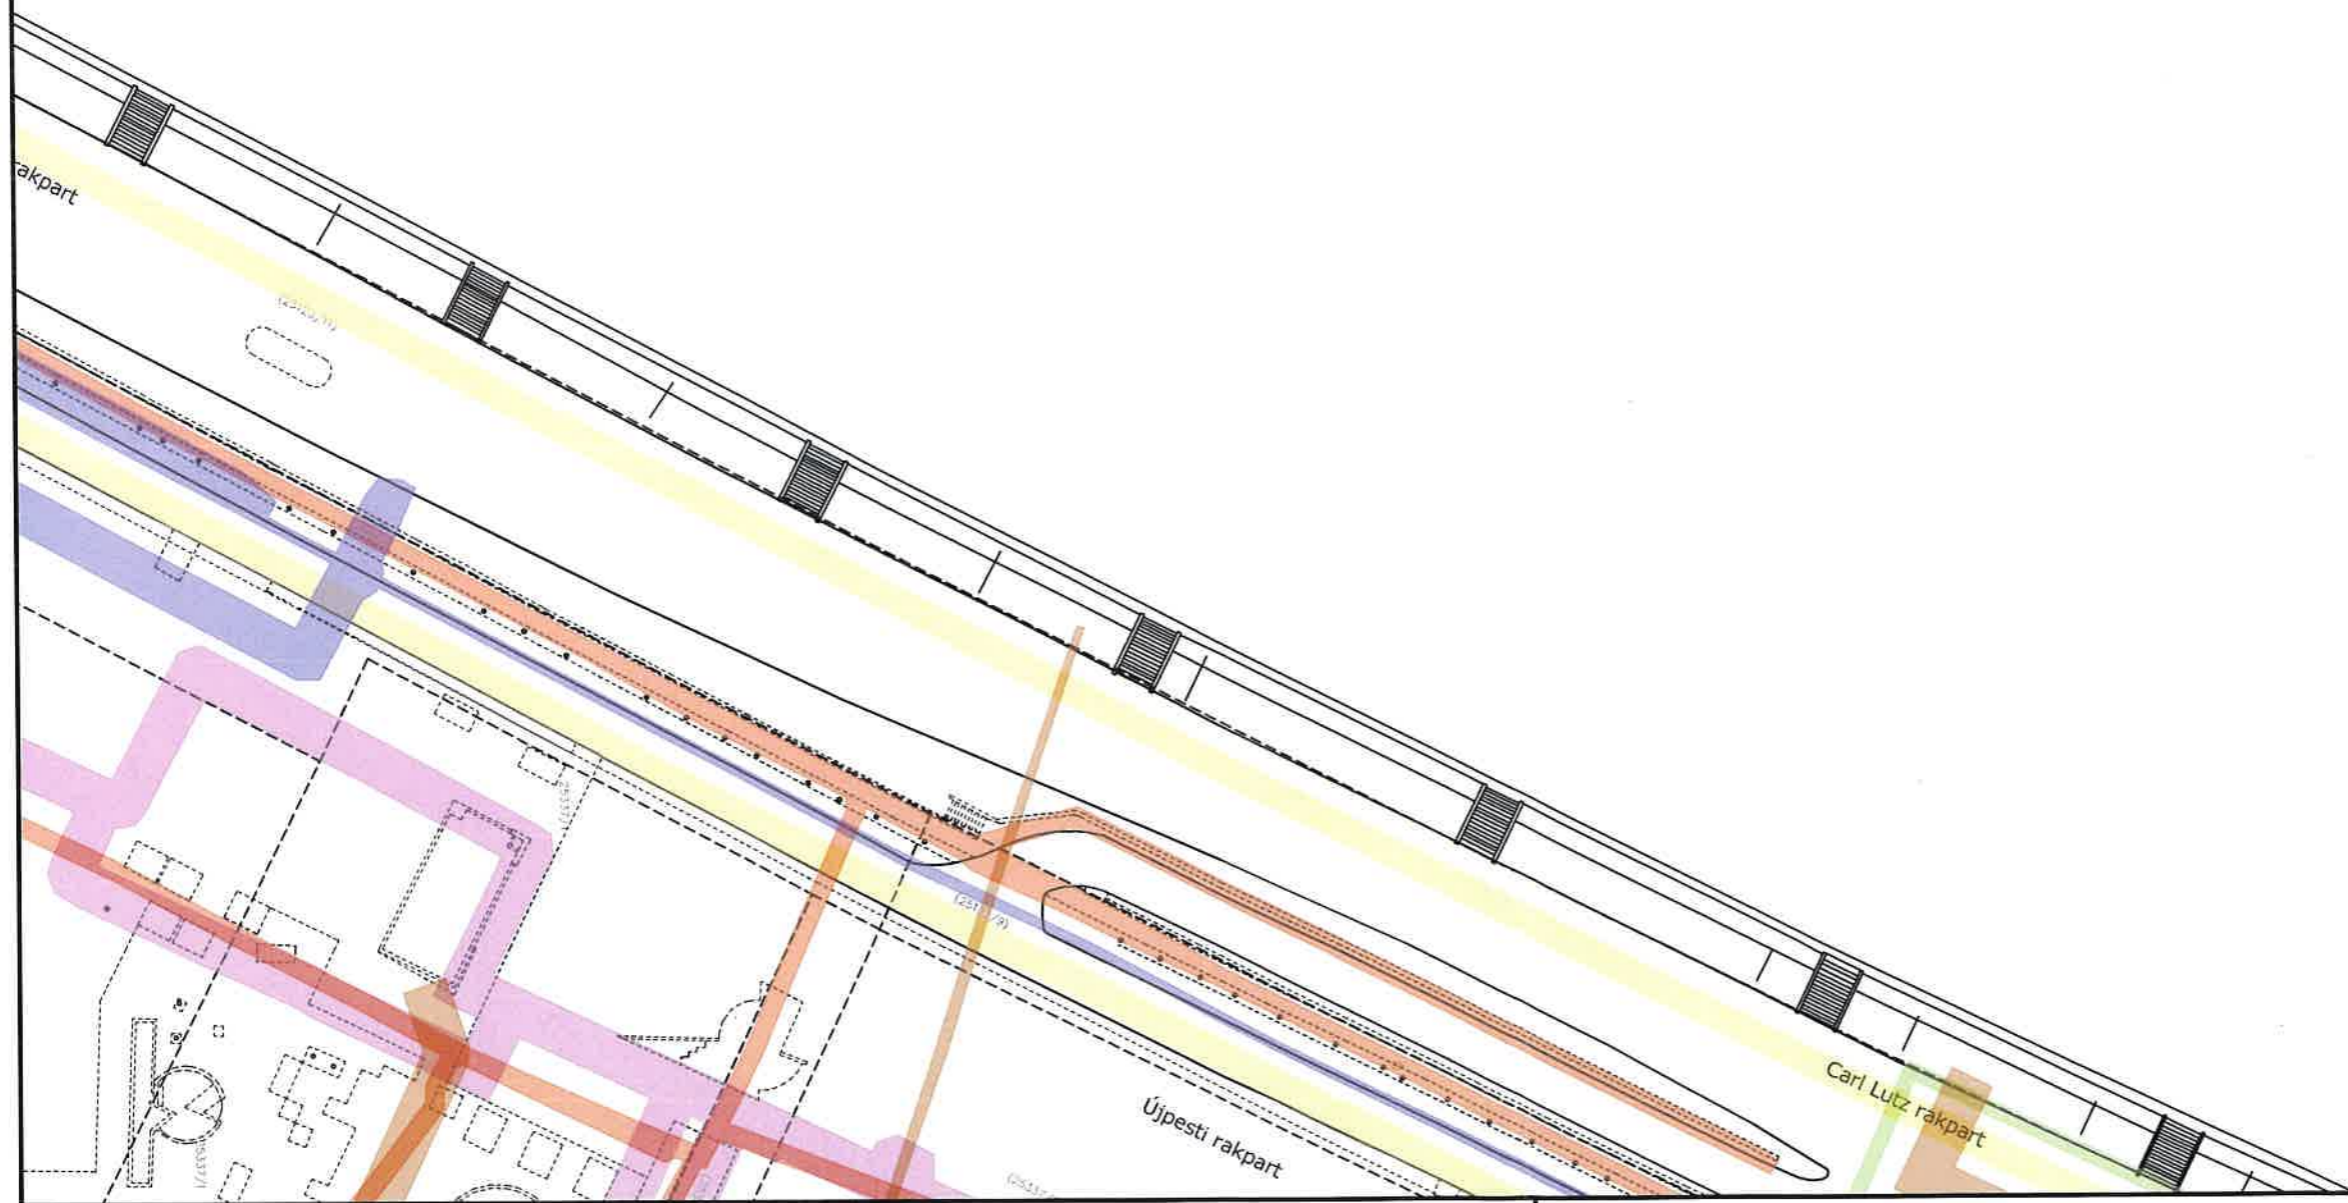

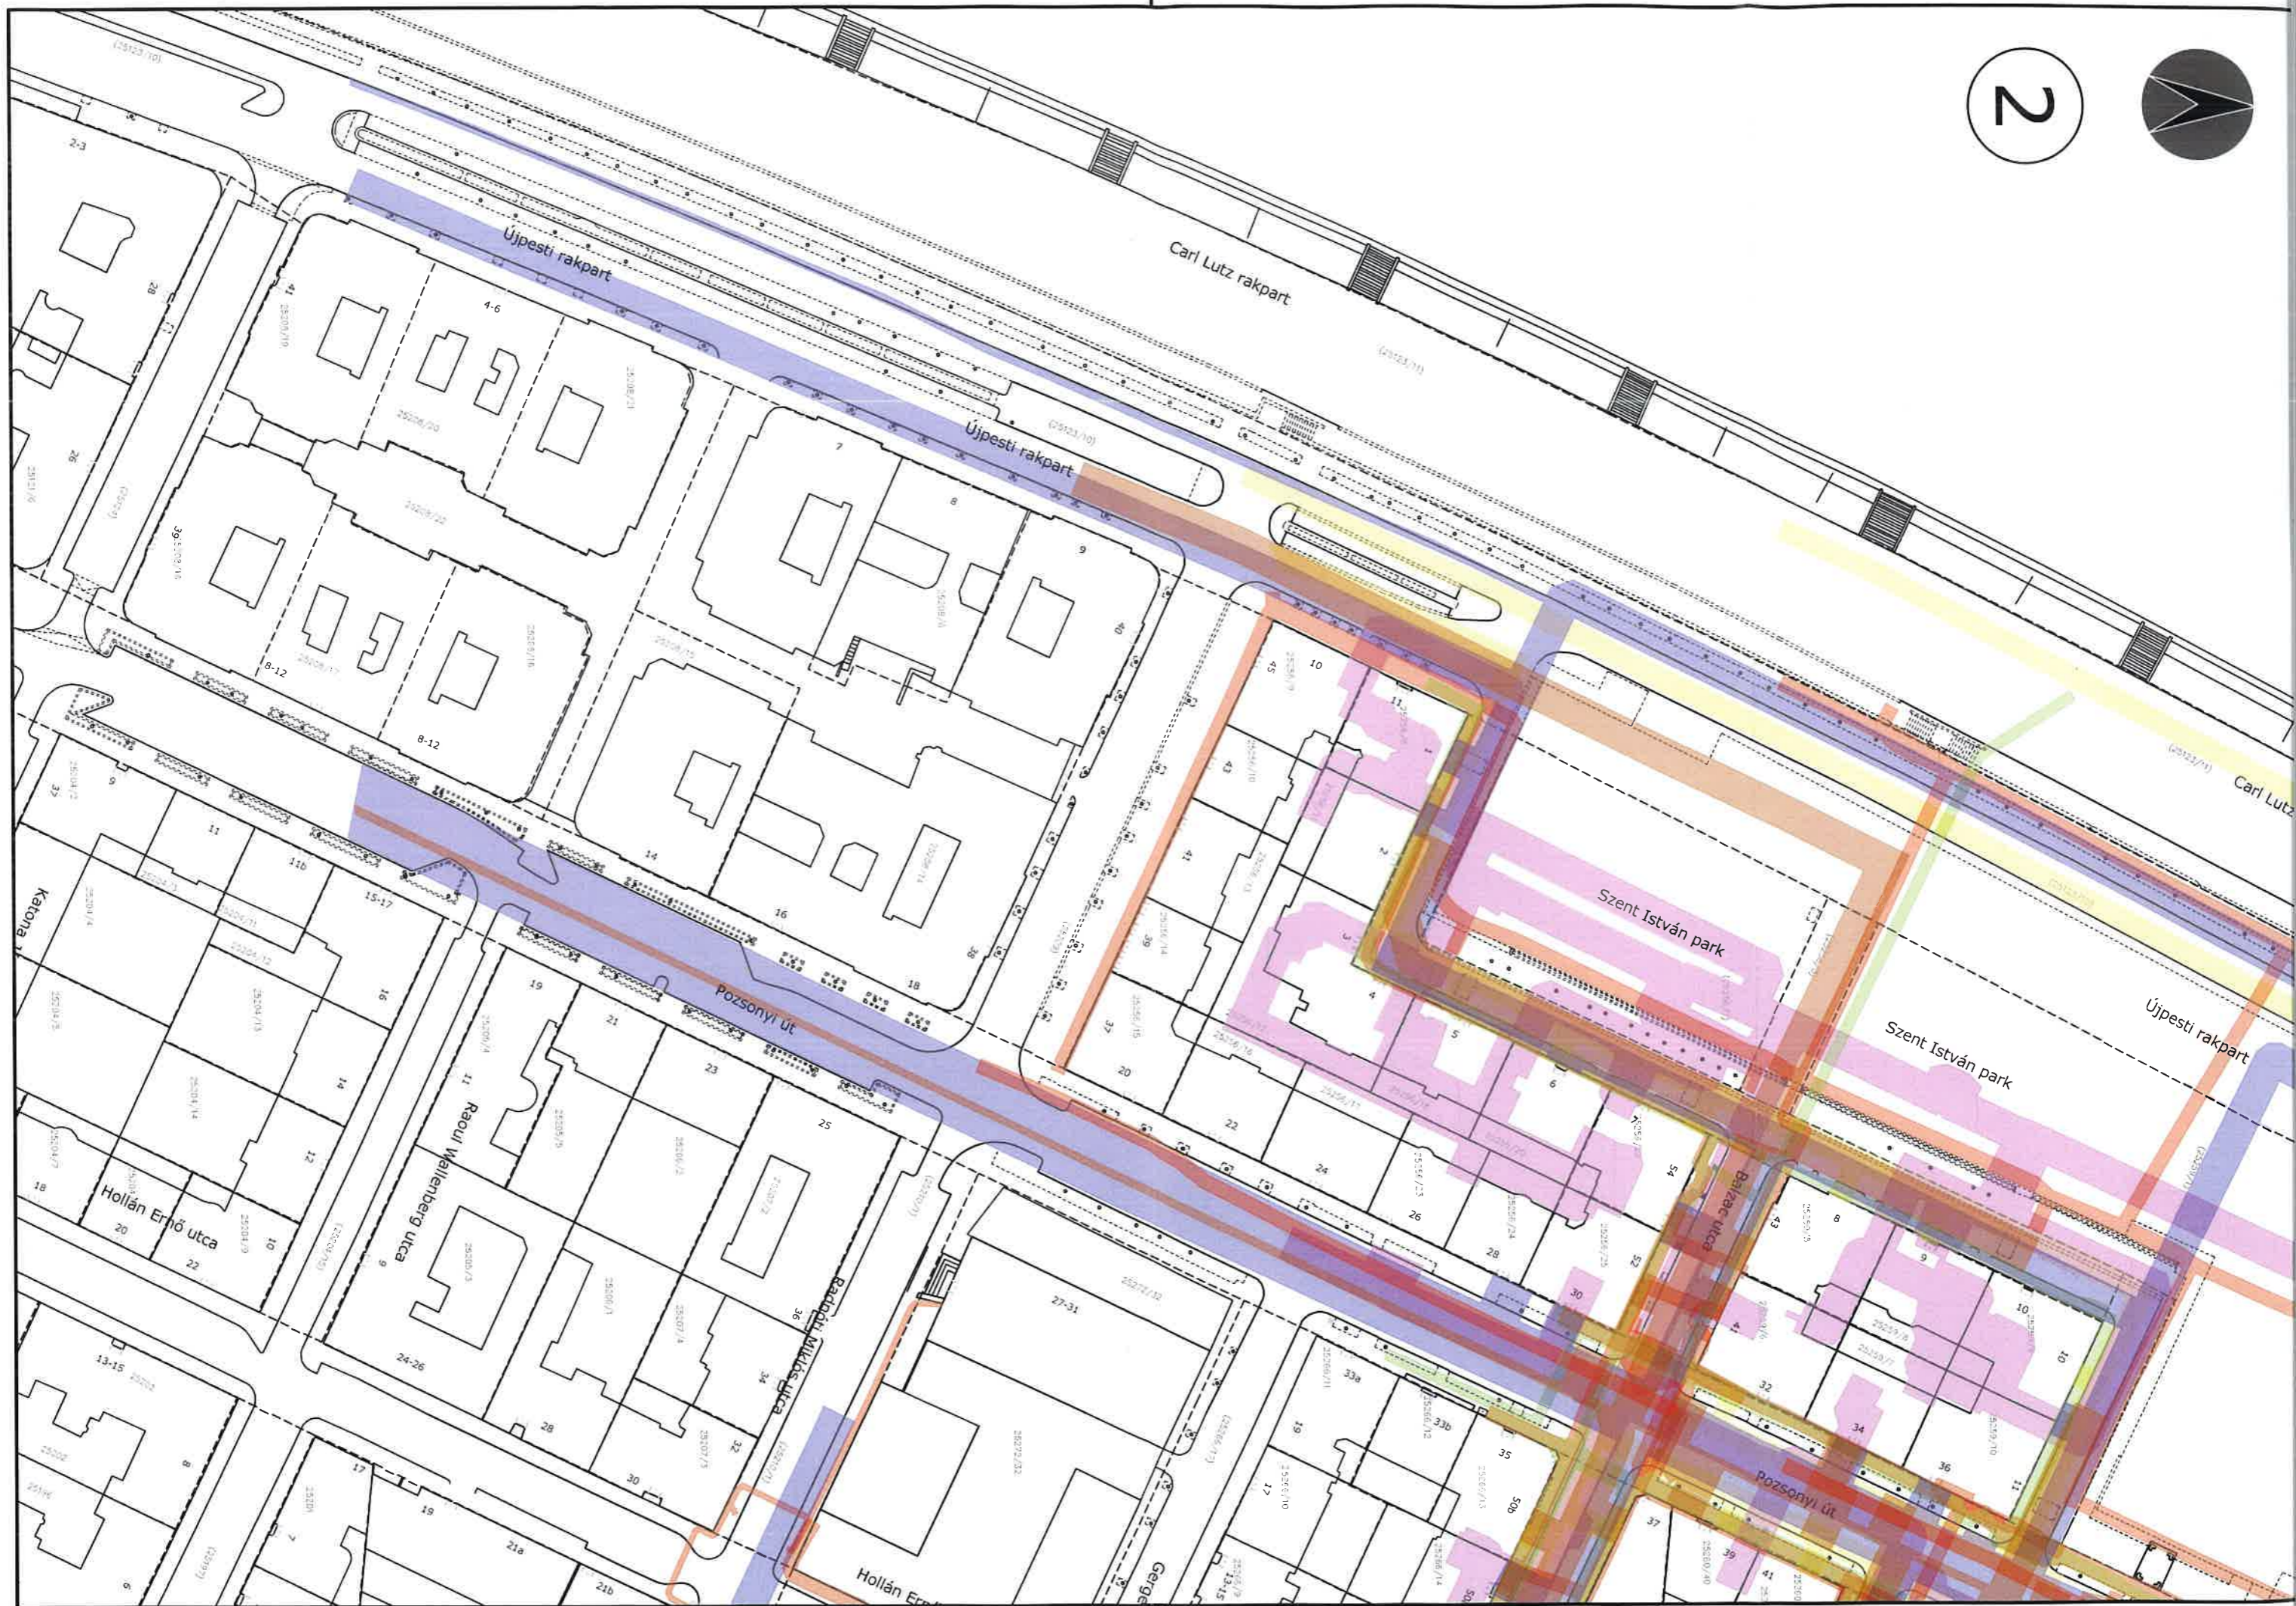

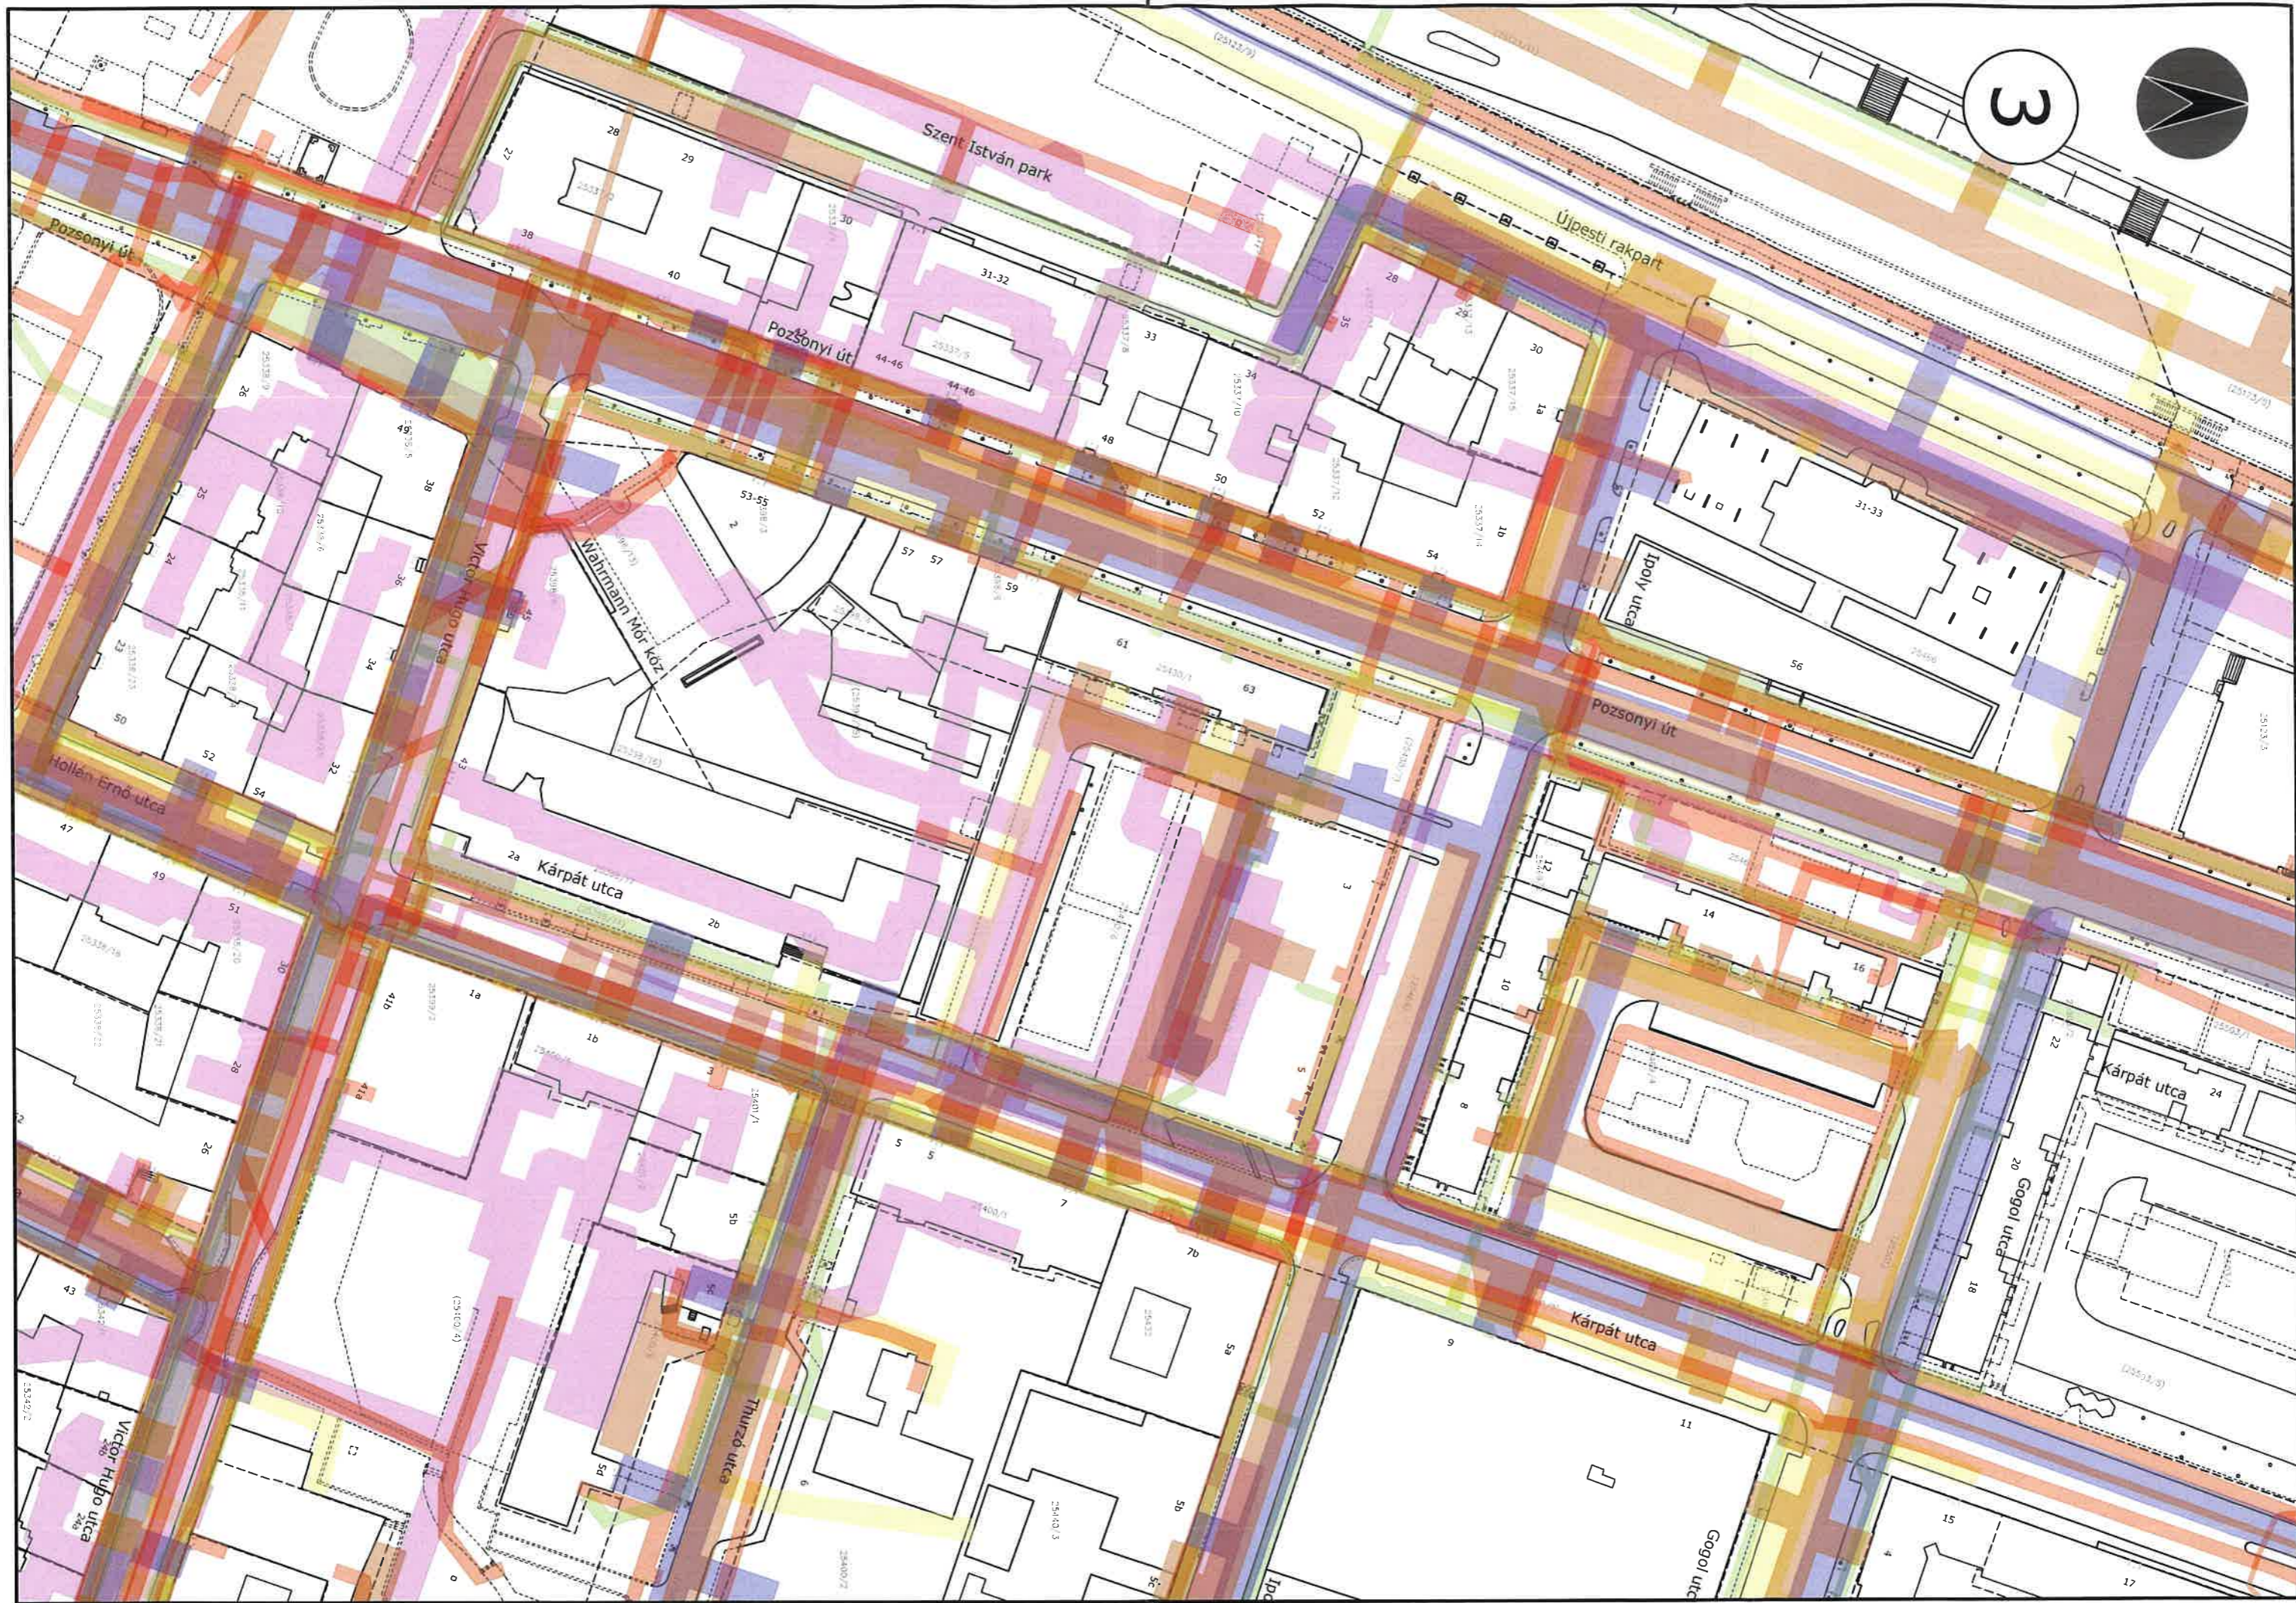




4



5

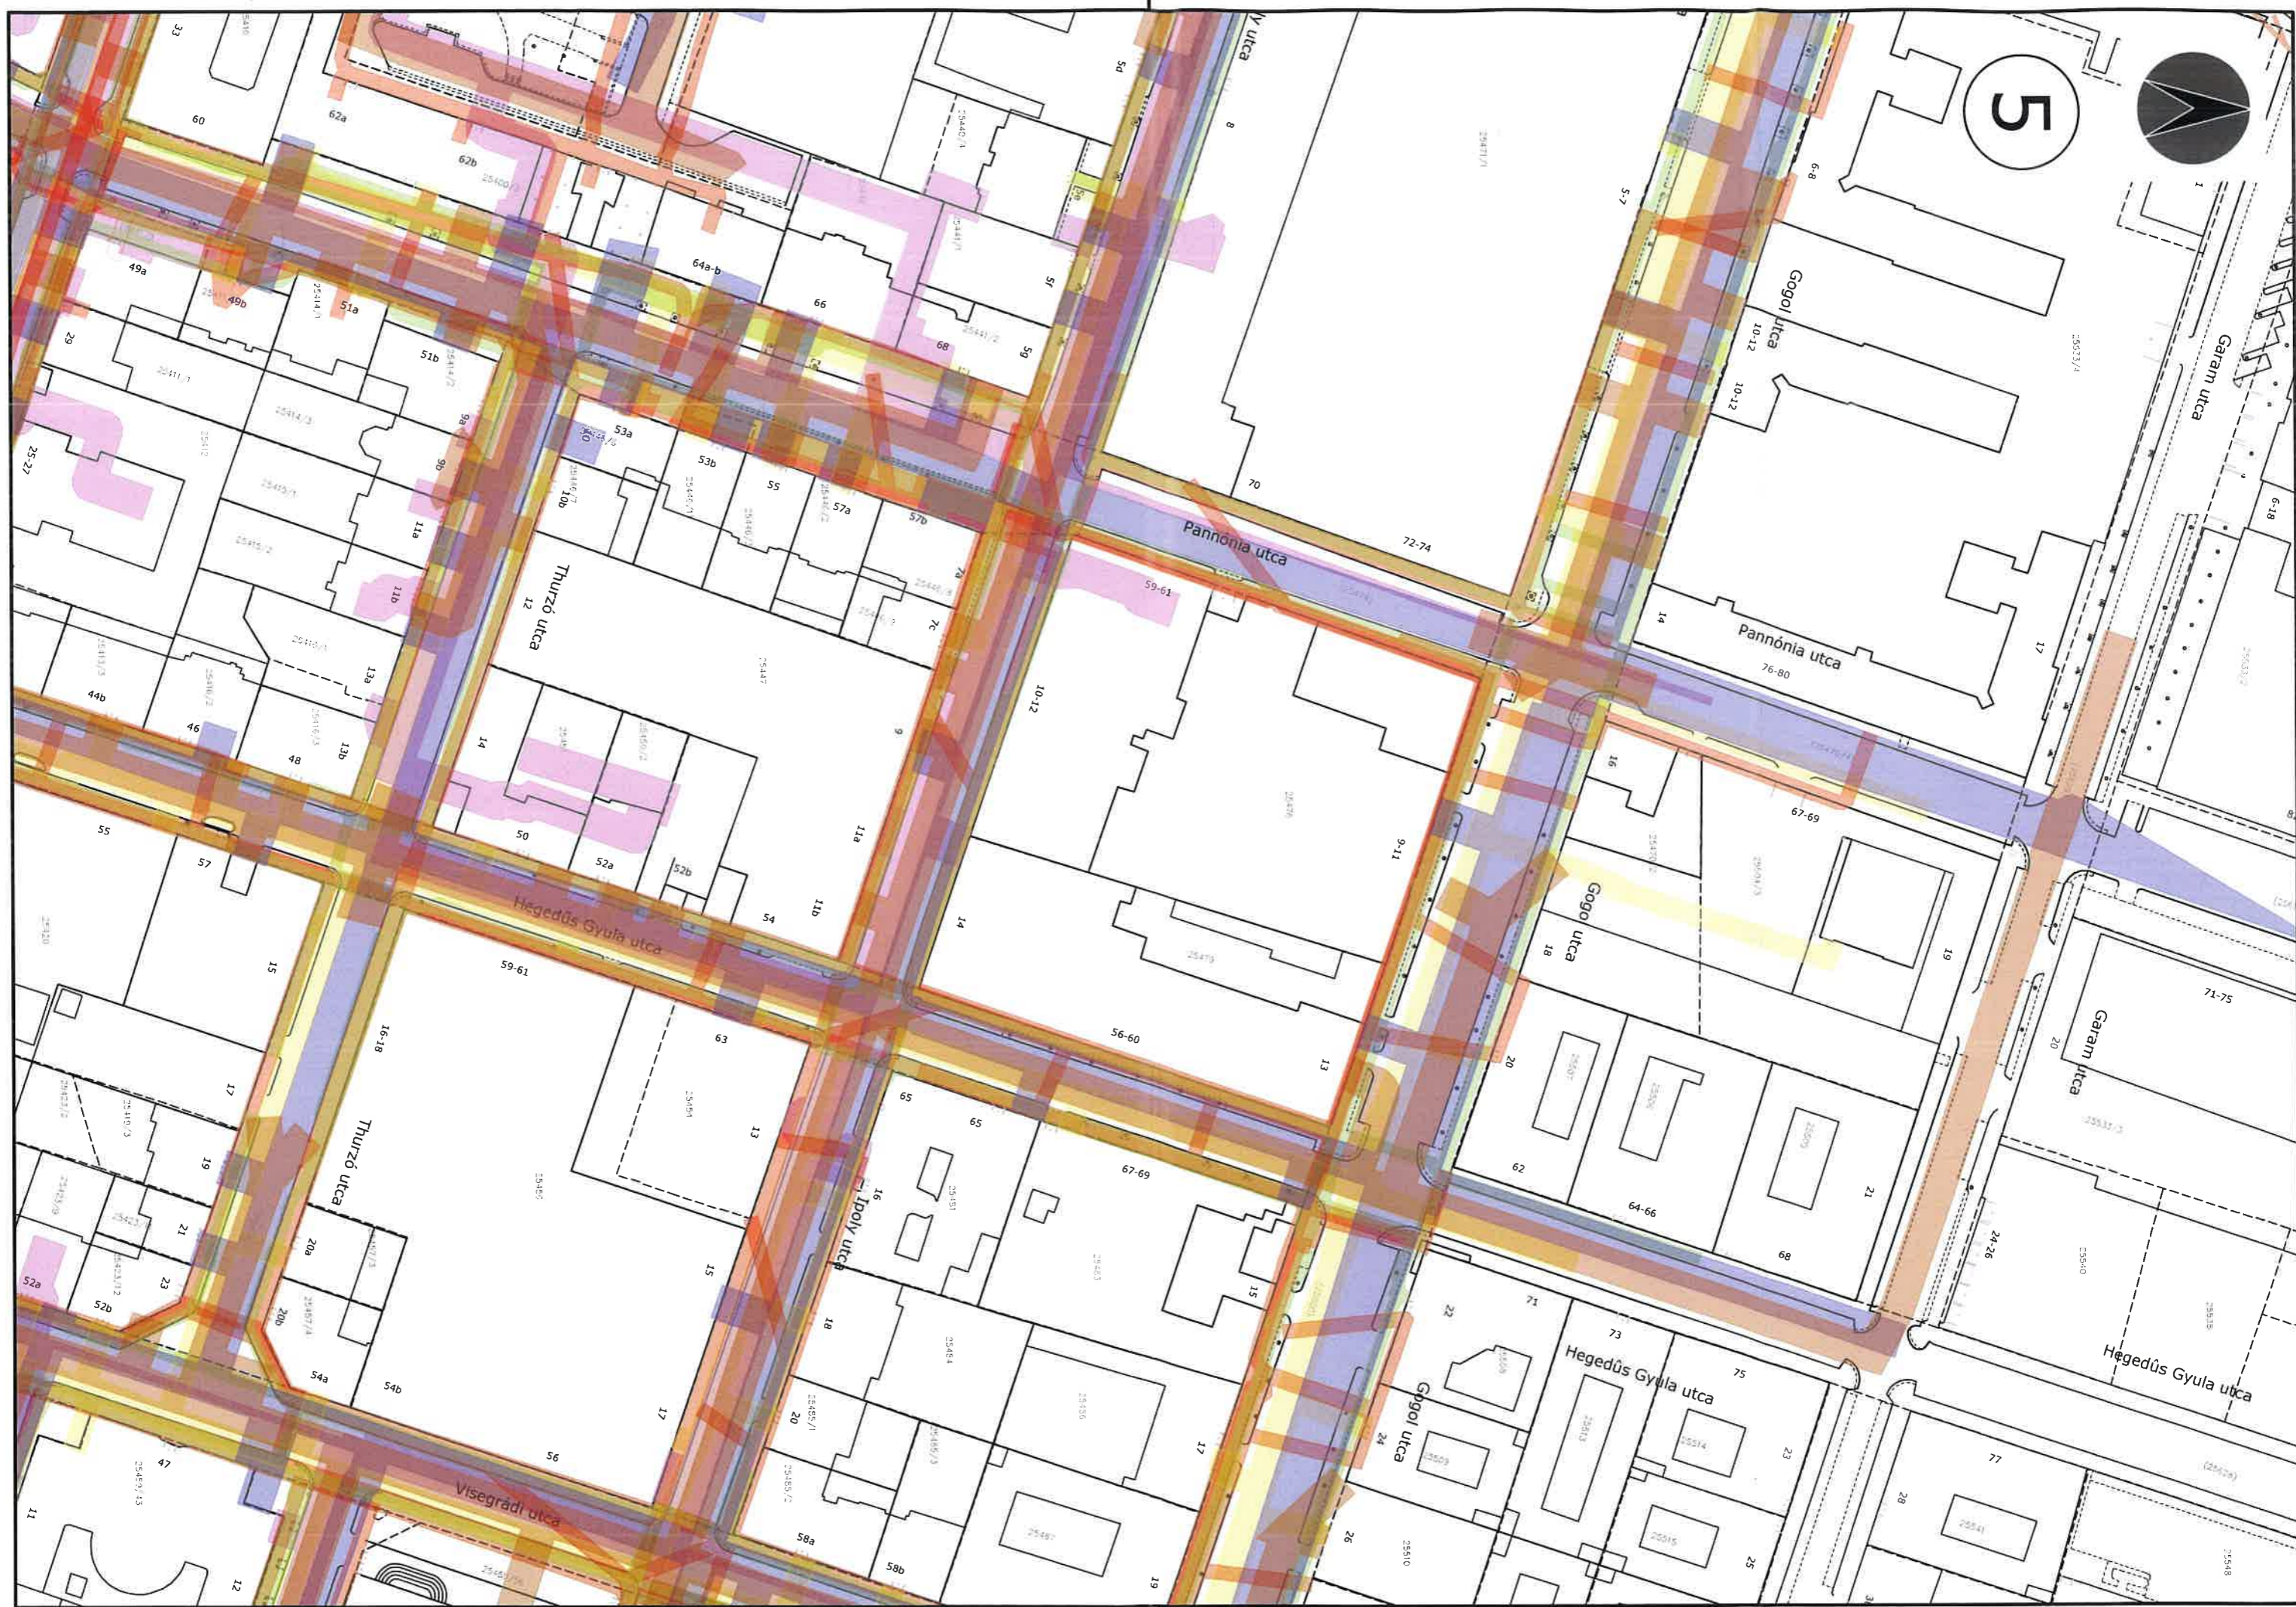



6

