


Németsûrûpuszta

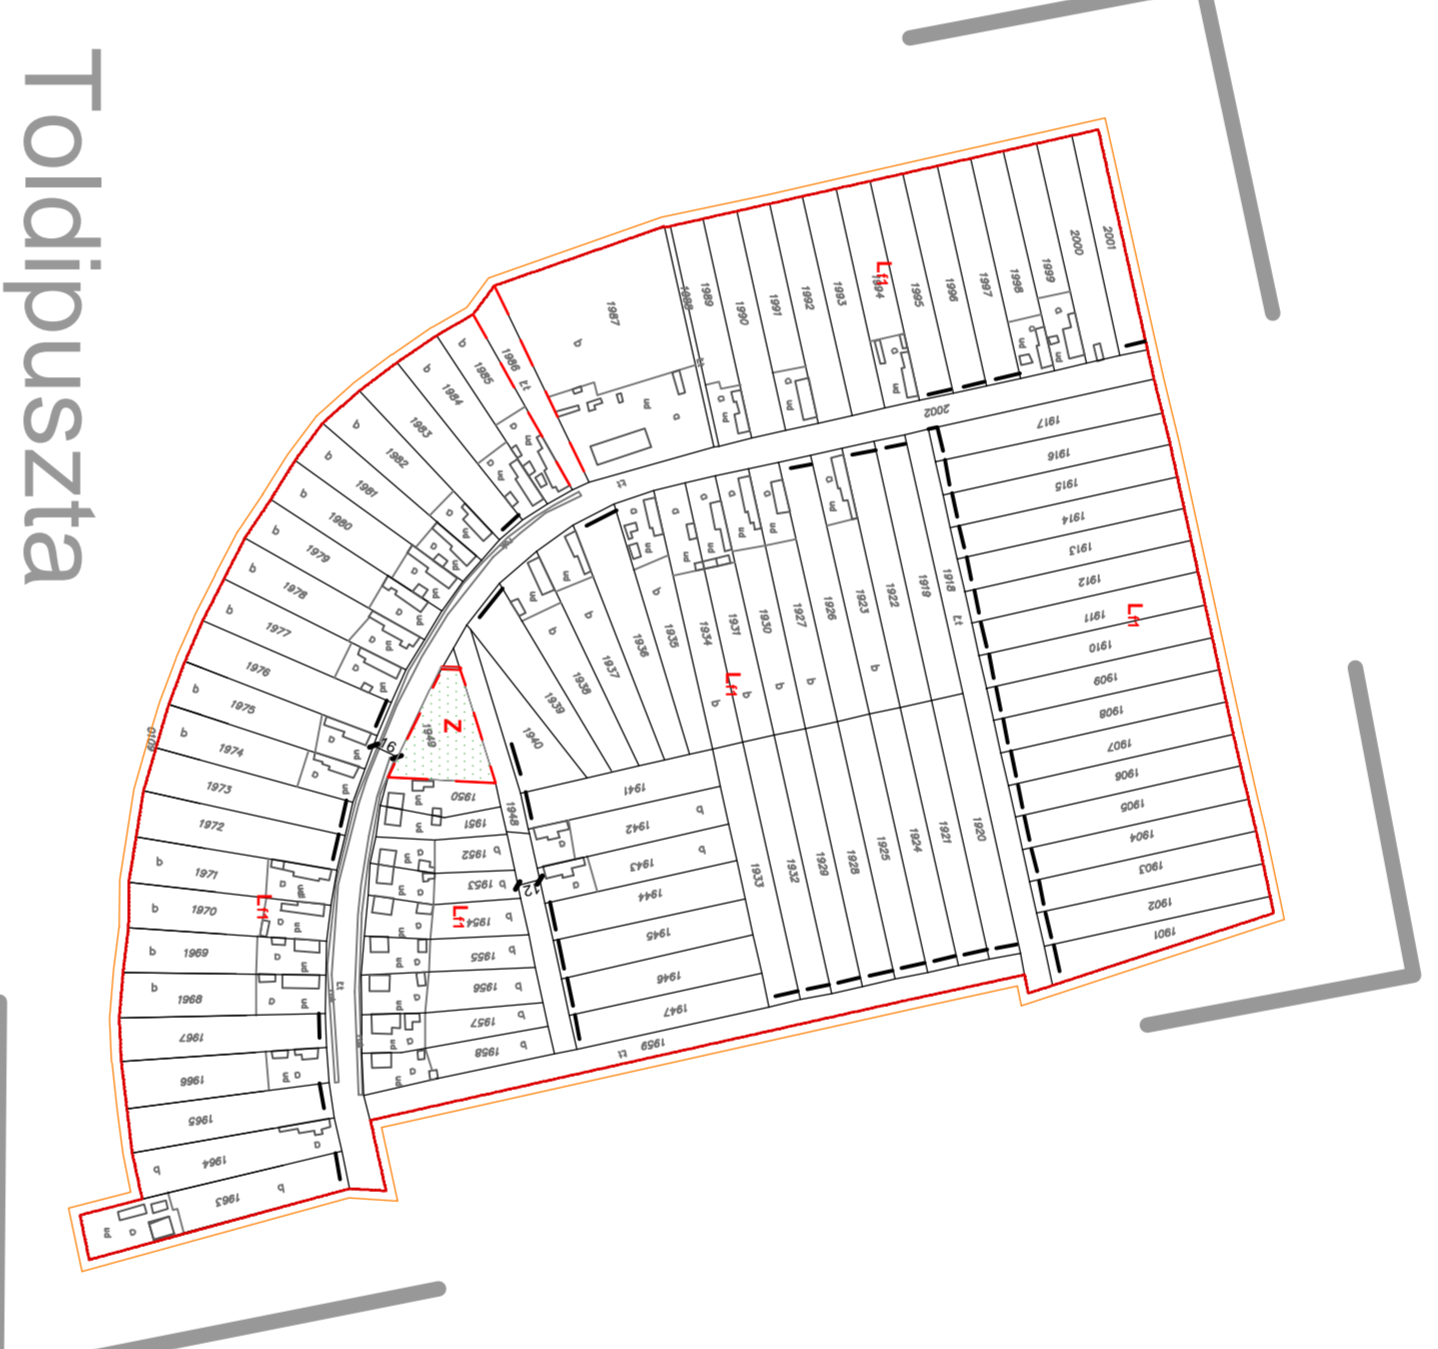

Toldipuszta

Építési övezetek, övezetek beépítési feltételek

beépítési mód	beépítési %
építmény magasság (m)	telekterület (m ²)

SZ: szabadon álló
K: kialakult állapot
O: oldalhatáron álló

Lke1	O	30	Lf1	O	30
	4,5	700		4,5	900

Lkek	O	30	Lfk	O	30
	K	500		4,5	800

Vt1	OSZ	40	Kt	SZ	5
	15	700		4,5	5000

Vt2	O	40	Ks	SZ	10
	4,5	550		4,5	5000

Z	SZ	2
	4,5	K

Jelmagyarázat

	szabályozási vonal		beépítésre szánt terület határa
	szabályozási szélesség		javasolt telekhatár
	vizgazdálkodási terület		területfelhasználási egység
	helyi védelemre javasolt		zöldterület
	műemléki környezet		belterületi erdő
	megszűnt telekhatár		építési övezeti jel
	beépítési vonal		víznyelv
	tervezési terület határa		
	műemlék telék		

Megpíztó:	Andocs Község Önkormányzata
Munka megnevezése:	Andocs Község Településrendezési terve
Munkatárs:	Belterületi Szabályozási Tervlap II.
Generáltervező:	Kreatív Mémóri Iroda (8675 Andocs, Rákóczi Ferenc u. 7. tel: 84/32-574)
Irányító tervező:	Székegy Nóra településrendezési tervező TT-2-07-0001/2003.
Cív/Plan Mémóri Iroda	8000 Székesfehérvár, Góhírci u. 17. tel: 22/307-140
Településrendezés, fejlesztés:	Építészeti:
Székegy Nóra településrendezési tervező TT-2-07-0001/2003.	Székegy Nóra településrendezési tervező TT-2-07-0001/2003.
Közelítés, közművek:	Tájanedezés, környezetlakítás:
Endrédi János M.k.: 14-0019 okleveles közlekedéstervező Kétszeri Balázs M.k.: 14-0568 településmérnök	Vojtek Tímea okleveles tájépítésztervező
	Méretarány:
	M 1 : 4 000