

BONNYA

Somogy megyei község

KÜLTERÜLETI ÁTNEVEZÉSI TÉRKÉPE

Méretarány 1:10 000
EDV rendszer

Az 1987 évi földmérési alaptérképek fényképi kisebbítésével a 47/60/1983. OFTH számú F7 Szabályzat előírása szerint készítette a Pécsi Geodéziai és Térképészeti Vállalat.

1:50 000
földmérési

Megvizsgáltuk és mászaki szempontból átvihetőnek találtuk.

Somogy megyei Földhivatal

Kaposvár, 1987. október 15.

hűvös vízvezeték útvezetése 1986 évben

BONNYA

KÖZSÉG


KÜLTERÜLETI SZABALYOZÁSI TERVE

M = 1 : 20.000

SZK

JELMAGYARAZAT

- Belterületi határ - meglévő
- Belterületi határ - megszűnő
- Országos közút - meglévő
- Kérlekérlet-tervezett országos jelentőségű
- Régiósági terület(ek)(1-3 számú)
- Biológiai határolt határa javított terület
- Magányvadász gazdászatok
- Közös vezetékek
- Elektromos felsővezetékek
- Vádtkövöltség
- Gondozási - por - mezőgazdasági terület
- Gondozási - por - mezőgazdasági terület tervezett
- Különleges terület - turisztikai, tervezett
- Különleges terület - meglévő besorolt
- Különleges terület - sportterület meglévő
- Vizsgabiztosított terület
- Közlekedési - útterület
- Mezőgazdasági általános terület
- Mezőgazdasági általános terület, nem beépíthető
- Mezőgazdasági kertterület
- Erdőterület, gazdasági erdő, meglévő
- Transzformátor állomás
- Víztároló, víztározó

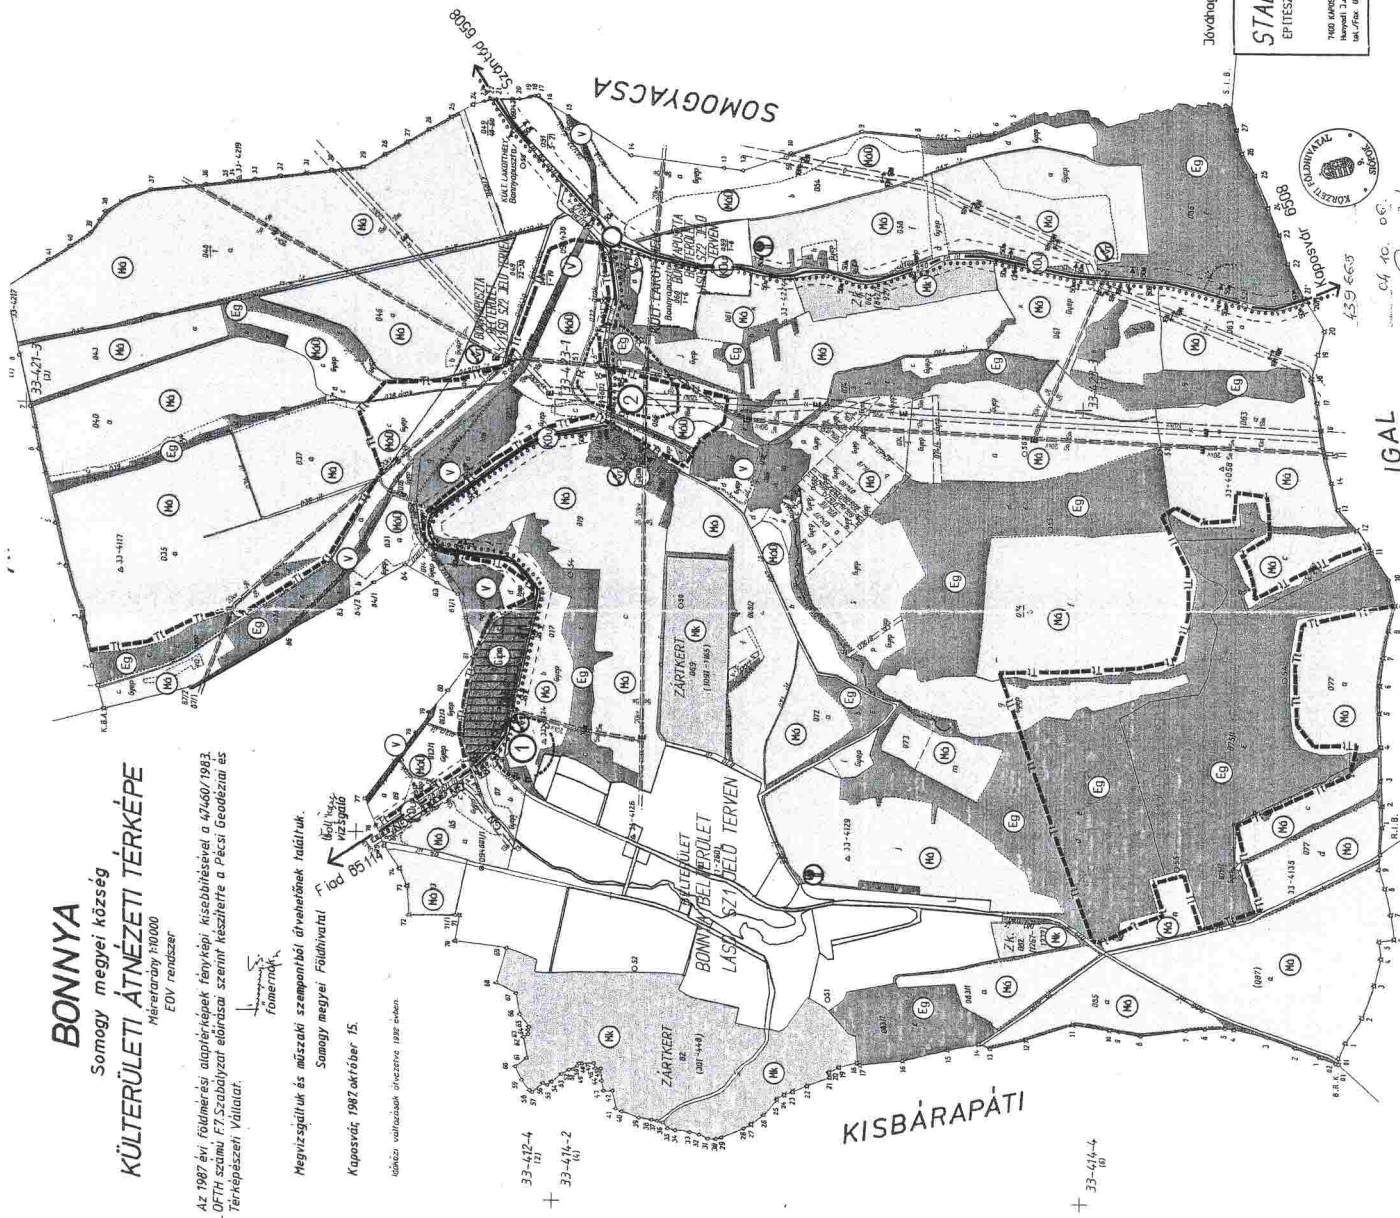

Jelöltyve: .../200... (.....) számú képviselőtestületi határozattal

Készítette: STADLER ÉPÍTÉSZ IRODA		Készült:	SZK
Tervező: Bonyha Község Településrendezési Terve		Dátum:	20/2003
Tervező: Külterületi Szabályozási Terv		Munkaanyag: Részlet:	1:100.000
Tervező: Dr. Stadler József TTI 14-0018/2001		Dátum: 2003. február	



159.653
10.06.06.