




A - A keresztmetszselvény

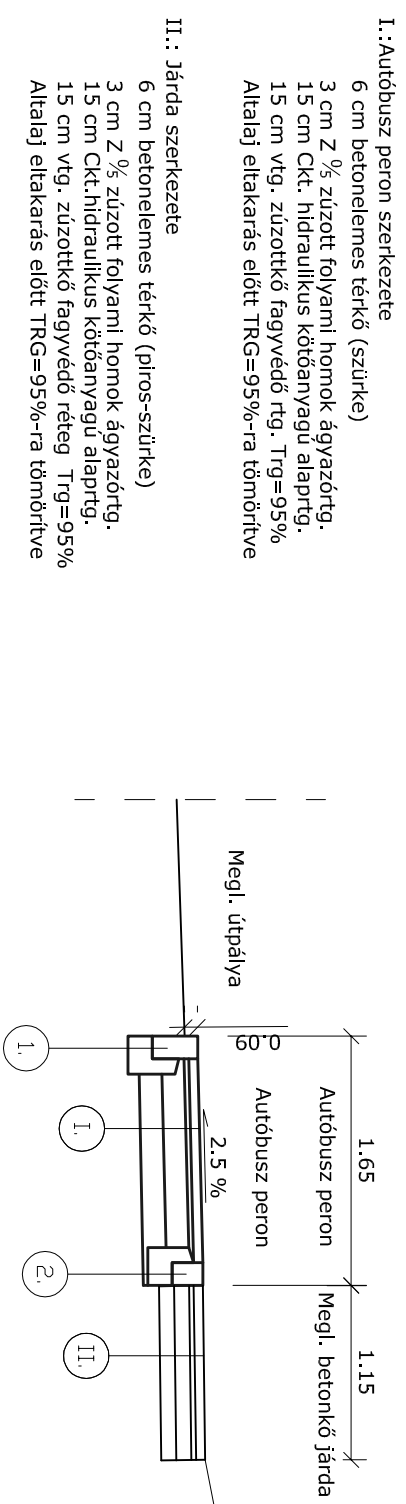

B - B keresztmetszselvény

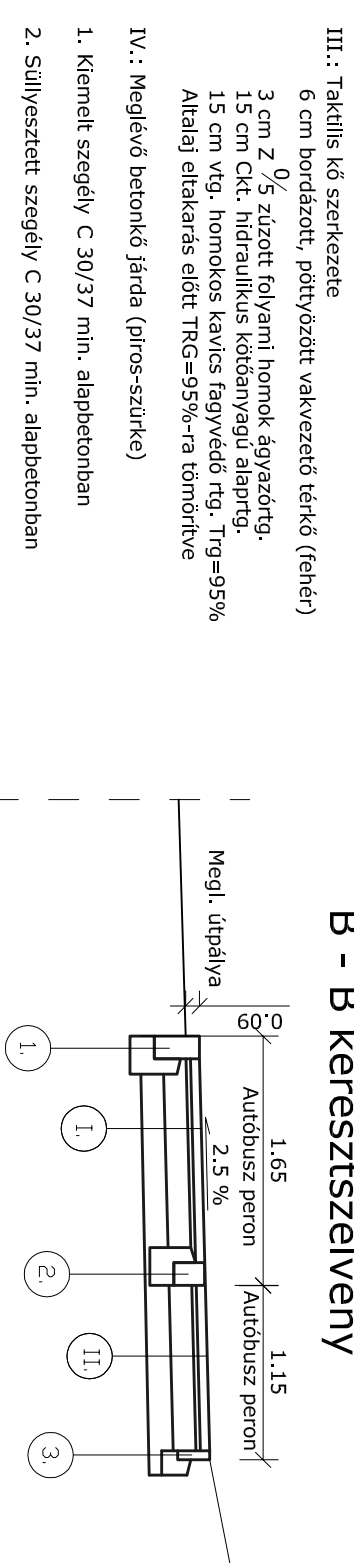

C - C keresztmetszselvény

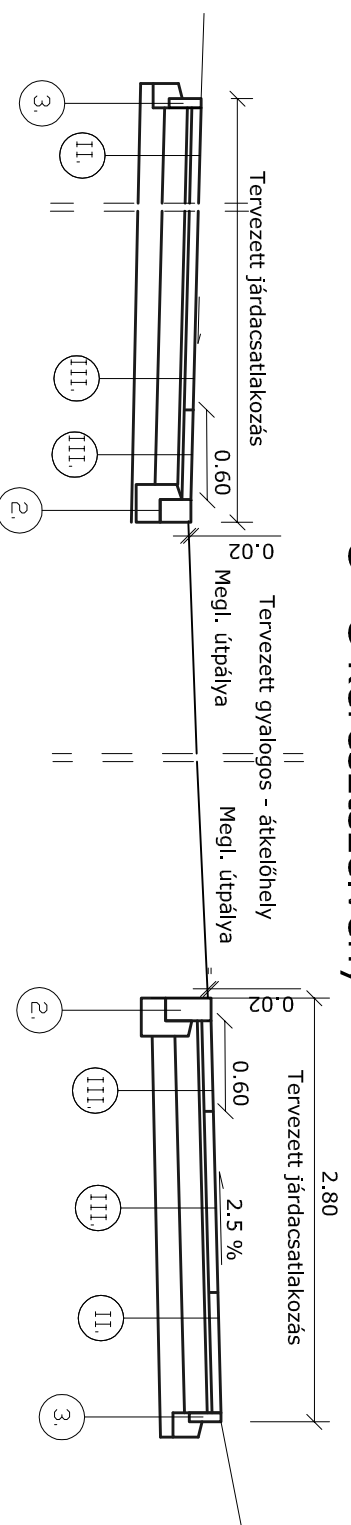

MÉRNÖKI VÁLLALKOZÓ ÉS TERVEZŐ KFT.

MÉRNÖKI VÁLLALKOZÓ ÉS TERVEZŐ KFT.

1163 Bp. Fehérsas u. 19/a. Tel./Fax: 403-8099 e-mail: console-bau@t-online.hu

Megbízó: **Bp. Föv. XV. ker. Önkormányzata**
1153 Bp. Bocskai utca 1-3.

Tervezés tárgya: **Bp. XV. Szántófeld úti Sporttelephez létesítendő gyalogos-átkelőhely terve**

Tervezés dátuma: **2019/34-T**

Tervrajz megnevezése: **Keresztmetszselvények**

Méretarány: **M=1:50**

Feladats tervező: **okl. mélyépítő üzermérnök**

Dátum: **2019. szept. hó**

Ellenőr: **Papp Gábor ügyvezető**

Rajtszám: **U-3**