


JELMAGYARÁZAT

- St** Stipa tenuissima 40-50 cm
- La** Lavandula angustifolia 'Blue Ice' 50 cm halványkék VII-IX.
- Ca** Calamintha nepeta spp. Nepeta 40 cm lilá VII-IX.
- Sn** Salvia nemorosa 'Ostfriesland' 40 cm liláskék V-VIII.
- Por** Pennisetum orientale 60 cm
- Ada** Aster dumosus 'Apollo' 40 cm fehér VIII-X.
- Ech** Echinacea 'Leilani'® 100 cm sárga VI-IX.
- Gil** Gaura lindheimeri 'Sparkel White' 50-60 cm fehér V-IX.
- Ger** Geranium 'Rozanne'® 35-45 cm világos liláskék, fehér középhe IV-IX.
- Ger** Geranium x magnificum 'Rosemoor' 40 cm liláskék V-VII.
- Nef** Nepeta x faassenii 'Dawn to Dusk' 65 cm halványrózsaszín VI-IX.
- Act** Achillea millefolium 'Sunny Seduction' 45-60 cm vajsárga VI-VIII.
- Ery** Eryngium planum 'Blauer Zwerg' 45 cm lilás acélkék VIII-X.
- Vb** Verbena bonariensis 100 cm lilá VII-X
- Cal** Calamagrostis x acutiflora 'Karl Foerster' 140 cm
- Phl** Phlox russelliana 70-80 cm fákósfára V-IX.
- Ro** Rosa the Fairy 70-80 cm rózsaszín VI-IX.

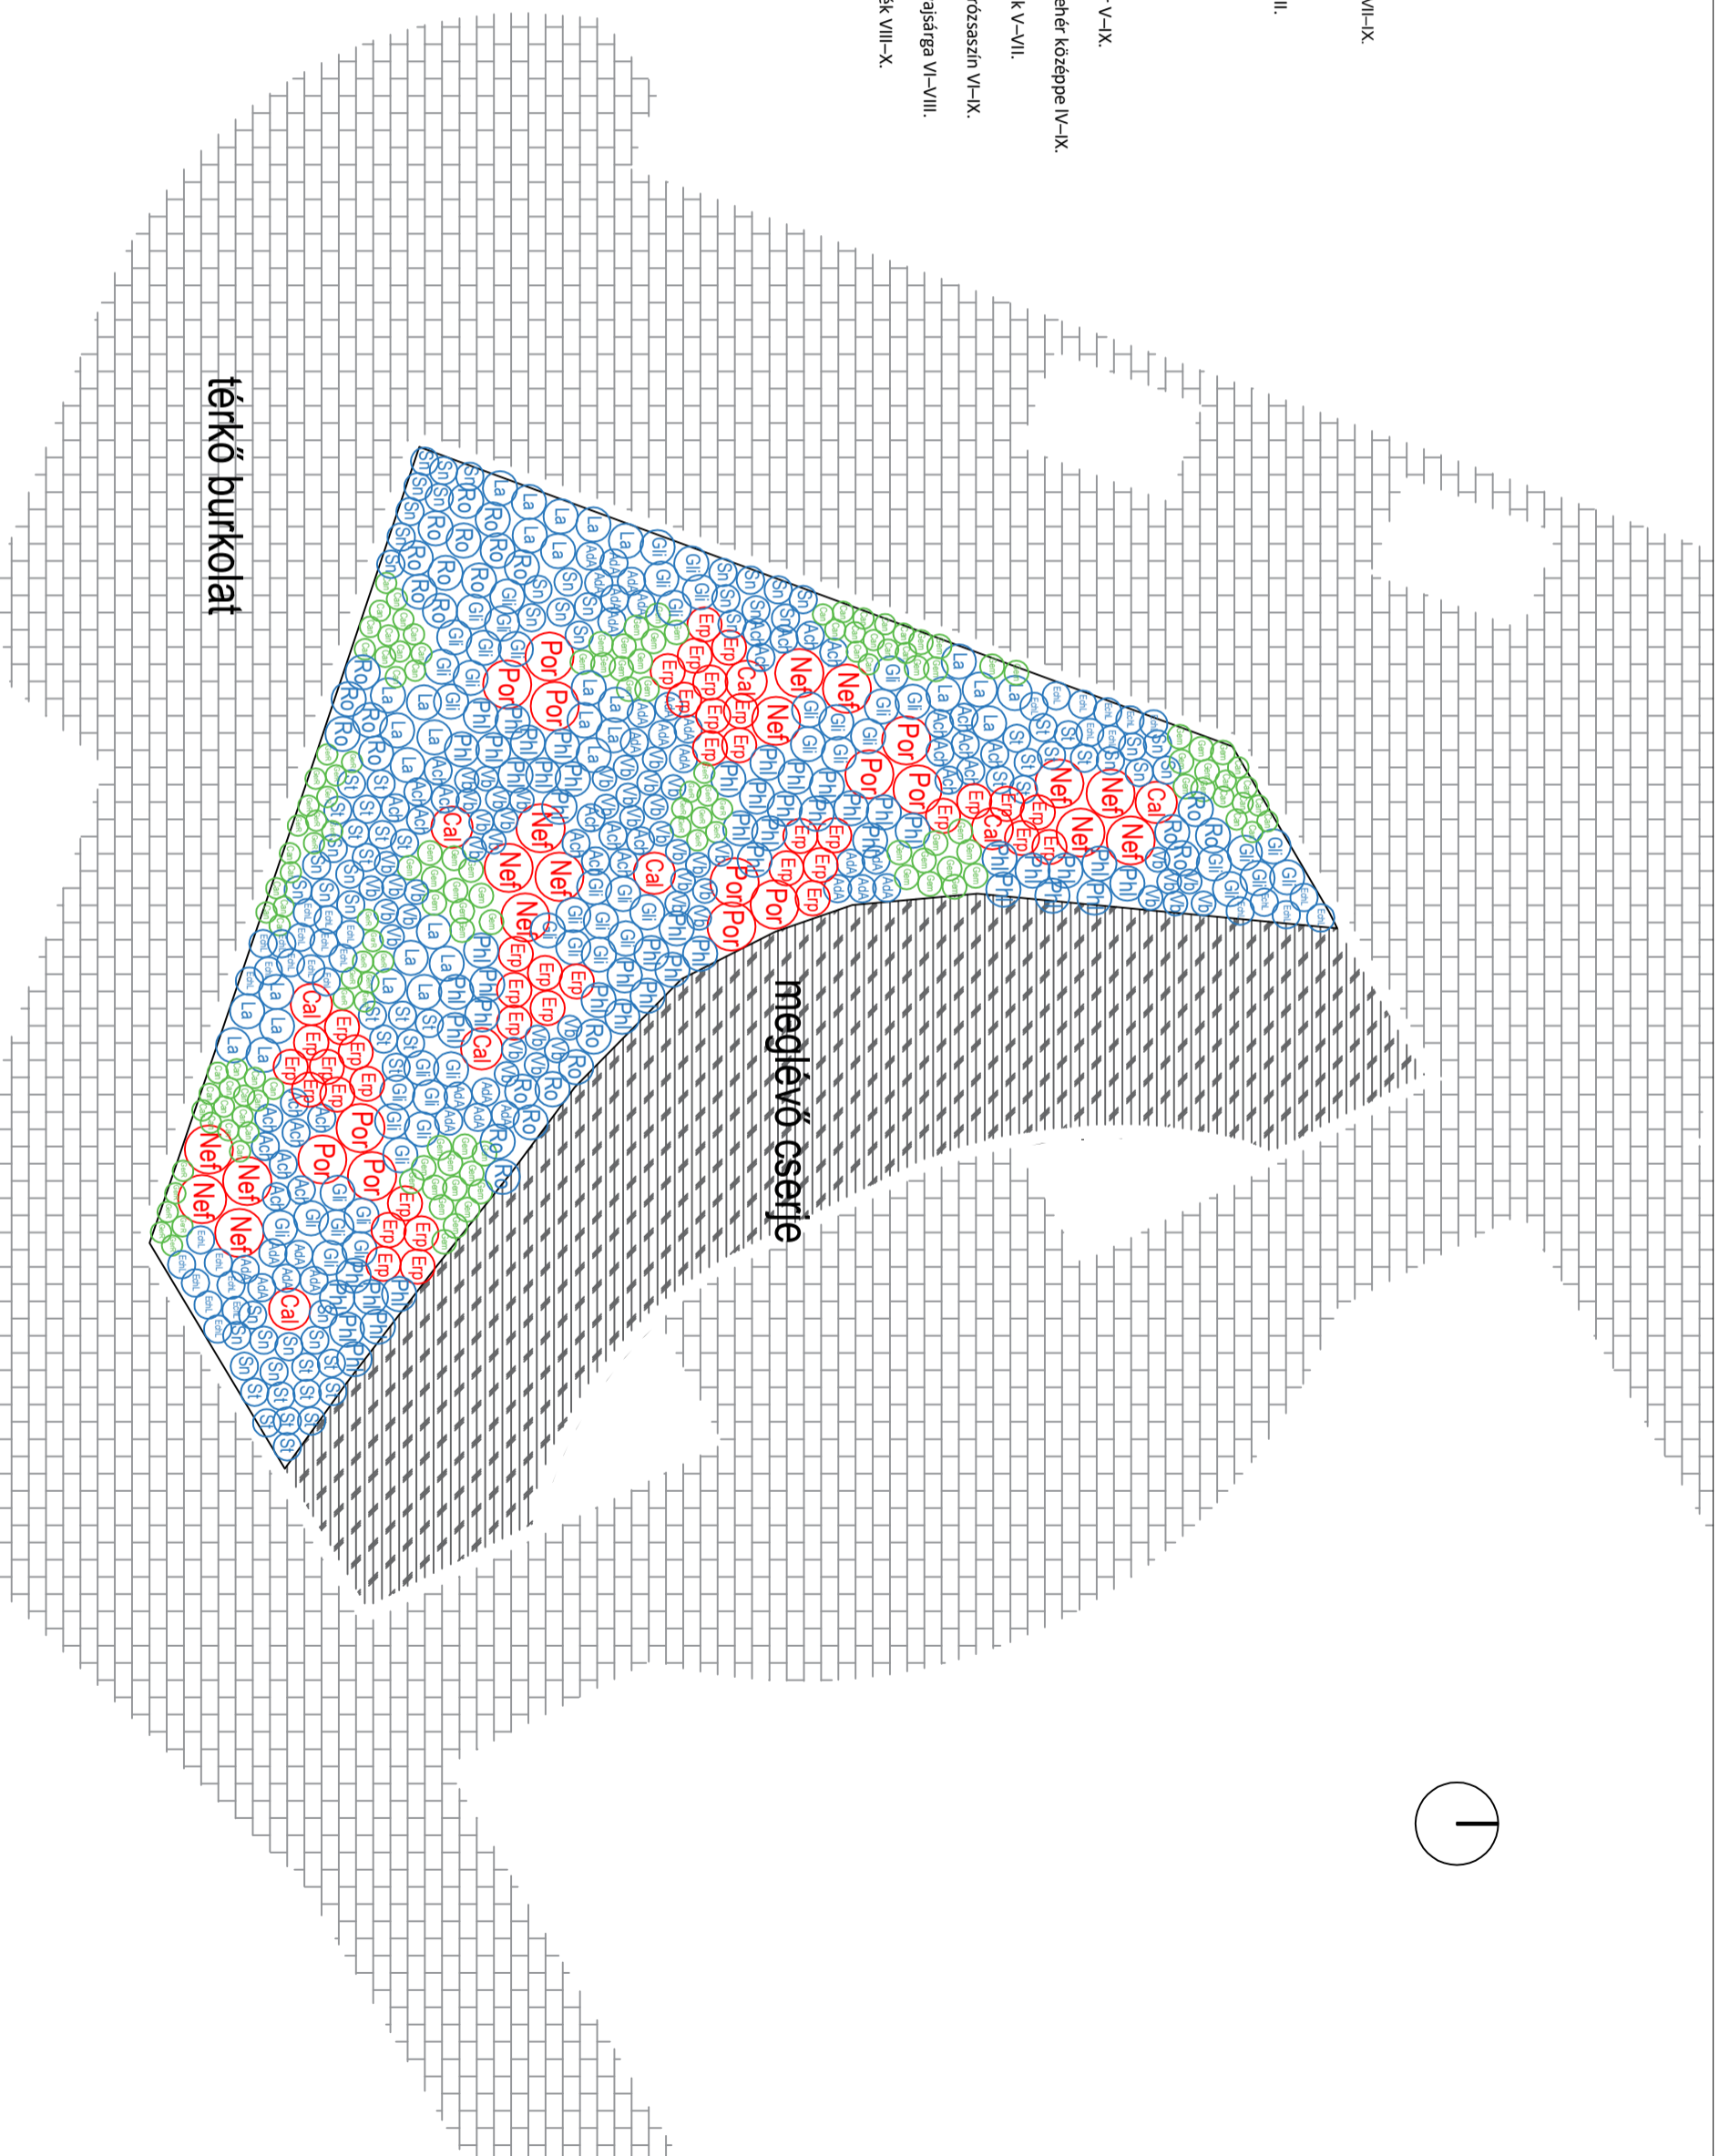

WAHRMANN MÓR SÉTÁNY 1137 BUDAPEST KIVITELI TERV	Megpíztó: Bubljáné Lainrovics Eszter	Tervező: P-K-1	Tárgyfelvétel tervező: Dezsényi Péter ügyvezető Dimitrović Dóra, tárgyfelvételvezető Green Office Kft. 1089 Budapest, Vilám utca 4.	Dátum: 2017. 03. 31.	Lépték: 1:100	ÉVELŐÁGY NÖVÉNYKIÜLTETÉSI TERV
--	---	--------------------------	---	-------------------------	------------------	---