


Órbottyán - Kálvária domb

Telepítési tanulmányterv

M = 1: 1 500

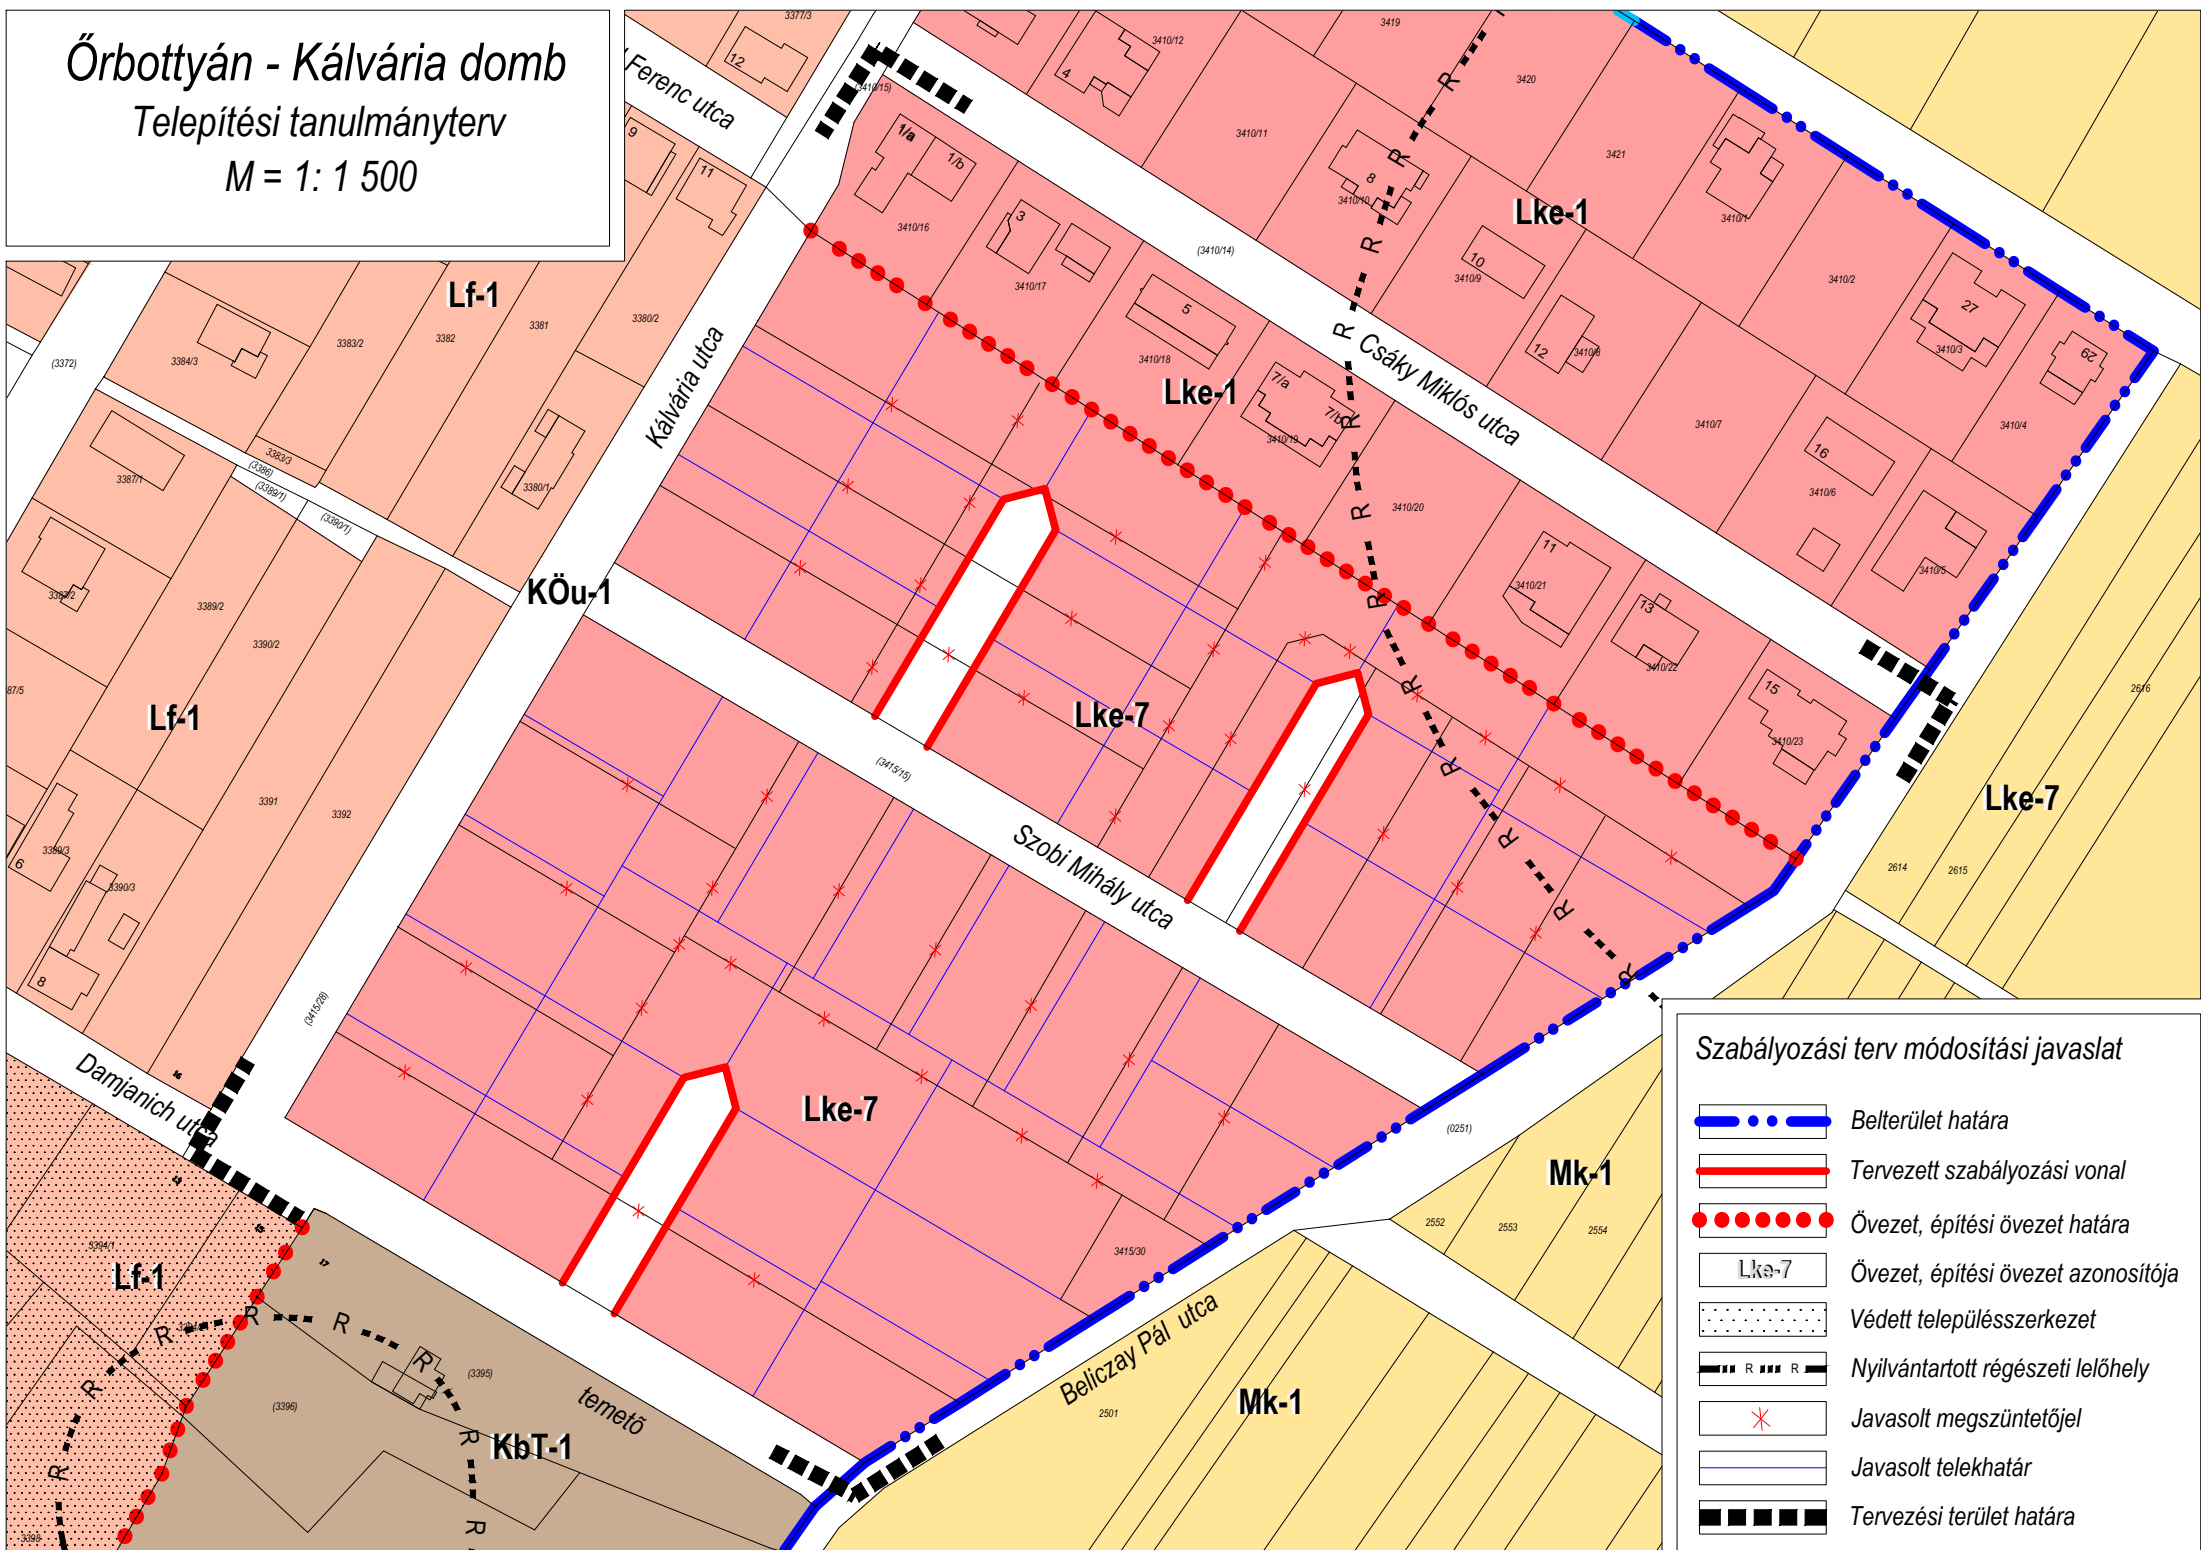

Szabályozási terv módosítási javaslat

- Belterület határa
- Tervezett szabályozási vonal
- Övezet, építési övezet határa
- Övezet, építési övezet azonosítója
- Védett településszerkezet
- Nyilvántartott régészeti lelőhely
- Javasolt megszüntetőjel
- Javasolt telekhatár
- Tervezési terület határa