


Az épület kitűzése szakági KITŰZÉSI helyszínrajz alapján történjen!

építési övezet: KÖ közúti közlekedési terület
 telek területe: 4141 m²
 beépíthetőség (tervezett): 877 m² 21,17%
 beépíthetőség: HÉSZ 35§ OTÉK 39 szakasz alapján 100%
 építménymagasság: 5,60m (max: 7,50m)
 zöldterület: tervezett: 140 m²
 beépítés módja: szabadon állóan

Szintmagasságok:
 Rendszert terepszint: +0,00 m = mBf + 127,01m
 Földszint padlóvonal: +0,17 m
 belmagasságok: 3,50m, 4,50m
 Párkánymagasság: +5,80m

közművek: ivóvízhálózat,
 szennyvíz hálózat,
 villamos energia hálózat,
 földgázvezeték,
 burkolt út,
 csapadékvíz elvezetés,

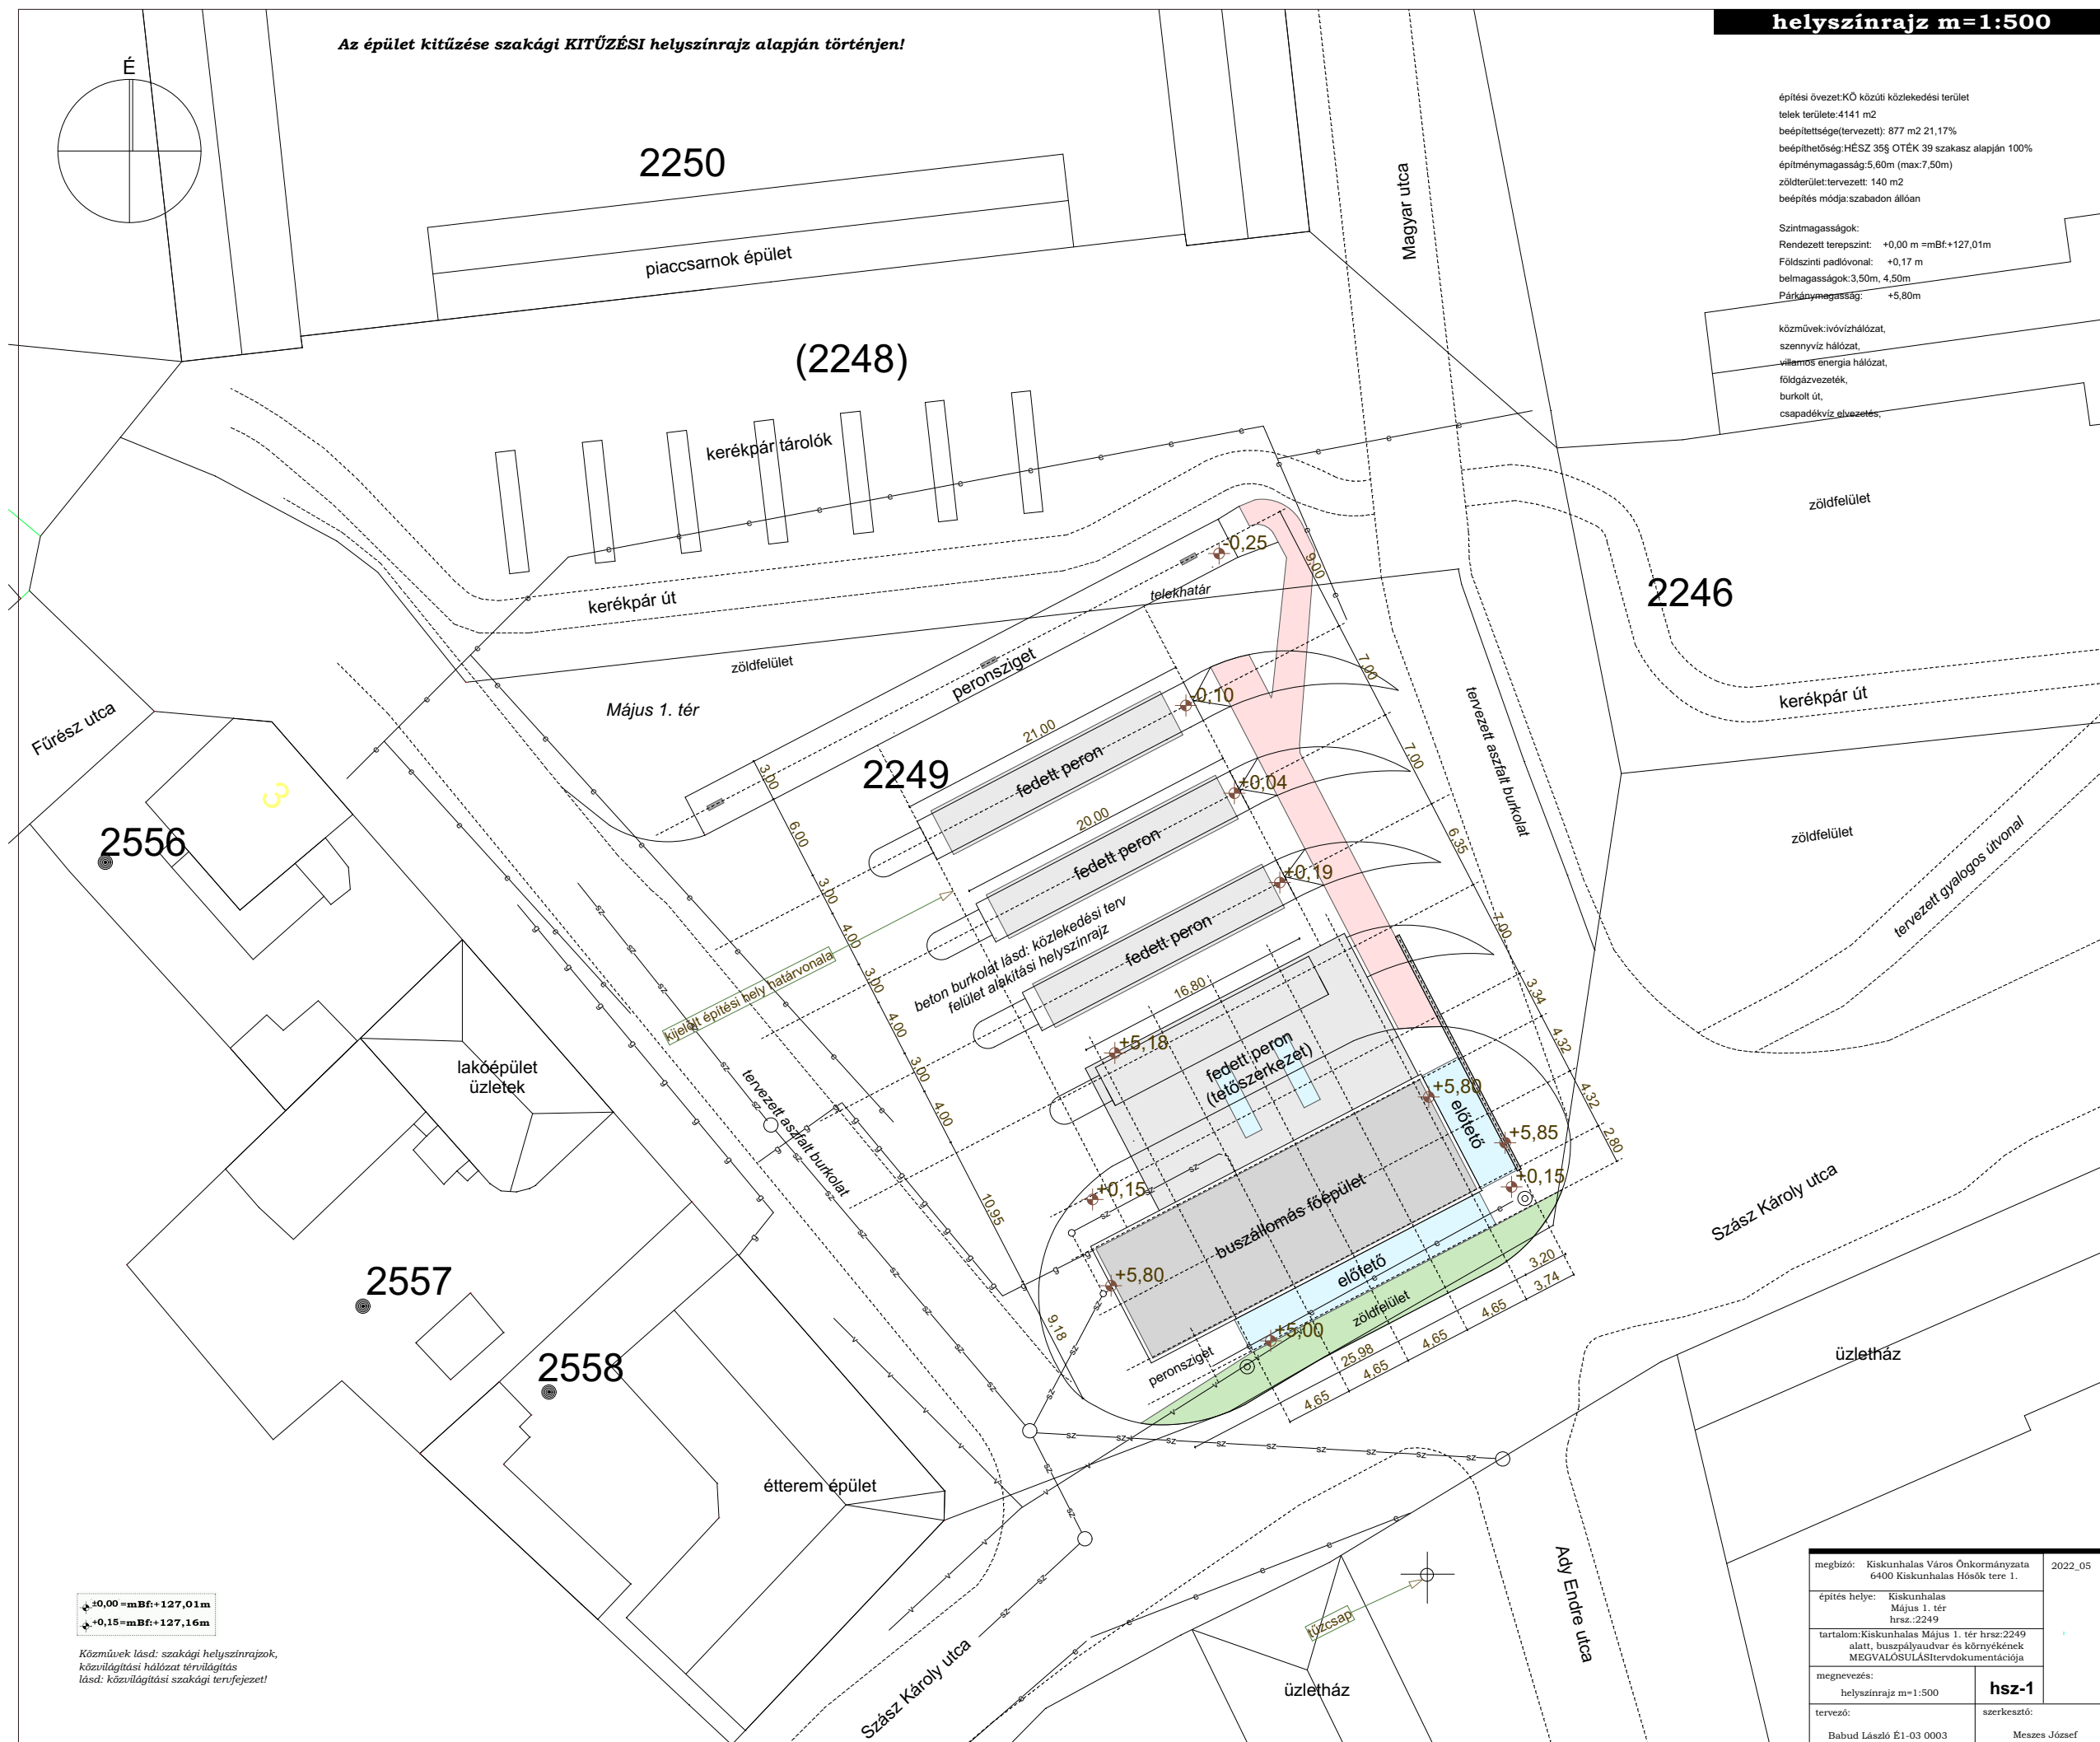

±0,00 = mBf + 127,01m
 ±0,15 = mBf + 127,16m

Közművek lásd: szakági helyszínrajzok,
 közüllátási hálózat térvilágítás
 lásd: közüllátási szakági terveket!

megbízó: Kiskunhalas Város Önkormányzata 6400 Kiskunhalas Hősök tere 1.		2022_05
építés helye: Kiskunhalas Május 1. tér hírsz.: 2249		
tartalom: Kiskunhalas Május 1. tér hírsz.: 2249 alatti, buszpályaudvar és környékének MEGVALÓSULÁSTERDOKUMENTÁCIÓJA		
megnevezés: helyszínrajz m=1:500	hsz-1	
tervező: Babud László É1-03 0003	szerkesztő: Meszes József	