

Hegyes Tamás

Feladó: Hegyes Tamás
Küldve: 2022. szeptember 30. 14:32
Címzett: iroda@kerekerdokert.hu
Tárgy: árajánlat megkérése
Melléletek: AF_1_nyilatkozatminta.docx; AF_2_nyilatkozatminta.docx; árajánlat kérés
ültetés.docx; KT-04
_Budakalasz_fasitas_Osszevont_kertepiteszeti_novkiult_tereprend_terv_BARAT.pdf.pdf;
KT-08 Gem_megl.pdf; Omszk park fasitas-K1.pdf; Omszk park fasitas-K2.pdf

Tisztelt Cím!

Csatoltan megküldöm árajánlat kérőnket.

Üdv.:

Hegyes Tamás

környezetvédelmi asszisztens

Környezetvédelmi és Rendészeti Iroda

BUDAKALÁSZ



Budakalászi Polgármesteri Hivatal

2011 Budakalász, Petőfi tér 1.

telefon: +36 26 340-266

e-mail: hegyes.tamas@budakalasz.hu

www.budakalasz.hu

Ez a levél bizalmas információt tartalmaz, amely kizárólag a levél címzettjének szól és nem adható ki külső félnek. Ha nem Ön a levél címzettje, akkor az üzenetben foglaltakat nem hozhatja mások tudomására, nem küldheti tovább és nem készíthet róla másolatot. Ha tévedésből kapta meg ezt a levelet, akkor kérem, haladéktalanul értesítse a feladót és törölje gépéről a levelet és csatolmányait is.

Hegyes Tamás

Feladó: Hegyes Tamás
Küldve: 2022. szeptember 30. 14:29
Címzett: gardenkft@gardenkft.hu
Tárgy: árajánlat megkérése
Melléletek: AF_1_nyilatkozatminta.docx; AF_2_nyilatkozatminta.docx; árajánlat kérés
ültetés.docx; KT-04
_Budakalasz_fasitas_Osszevont_kertepiteszeti_novkiult_tereprend_terv_BARAT.pdf.pdf;
KT-08 Gem_megl.pdf; Omszk park fasitas-K1.pdf; Omszk park fasitas-K2.pdf

Tisztelt Cím!

Csatoltan megküldöm árajánlat kérést.

Üdv.:

Hegyes Tamás

környezetvédelmi asszisztens

Környezetvédelmi és Rendészeti Iroda

BUDAKALÁSZ



Budakalászi Polgármesteri Hivatal

2011 Budakalász, Petőfi tér 1.

telefon: +36 26 340-266

e-mail: hegyes.tamas@budakalasz.hu

www.budakalasz.hu

Ez a levél bizalmas információt tartalmaz, amely kizárólag a levél címzettjének szól és nem adható ki külső félnek. Ha nem Ön a levél címzettje, akkor az üzenetben foglaltakat nem hozhatja mások tudomására, nem küldheti tovább és nem készíthet róla másolatot. Ha tévedésből kapta meg ezt a levelet, akkor kérem, haladéktalanul értesítse a feladót és törölje gépéről a levelet és csatolmányait is.

Hegyes Tamás

Feladó: Hegyes Tamás
Küldve: 2022. szeptember 30. 14:28
Címzett: vagany.zoltan.hu@gmail.com
Tárgy: árajánlat megkérése
Mellékletek: AF_1_nyilatkozatminta.docx; AF_2_nyilatkozatminta.docx; árajánlat kérés
ültetés.docx; KT-04
_Budakalasz_fasitas_Osszevont_kertepiteszeti_novkiult_tereprend_terv_BARAT.pdf.pdf;
KT-08 Gem_megl.pdf; Omszk park fasitas-K1.pdf; Omszk park fasitas-K2.pdf

Tisztelt Cím!

Csatoltan megküldöm árajánlat kérőnket.

Üdv.:

Hegyes Tamás

környezetvédelmi asszisztens

Környezetvédelmi és Rendészeti Iroda

BUDAKALÁSZ



Budakalászi Polgármesteri Hivatal

2011 Budakalász, Petőfi tér 1.

telefon: +36 26 340-266

e-mail: hegyes.tamas@budakalasz.hu

www.budakalasz.hu

Ez a levél bizalmas információt tartalmaz, amely kizárólag a levél címzettjének szól és nem adható ki külső félnek. Ha nem Ön a levél címzettje, akkor az üzenetben foglaltakat nem hozhatja mások tudomására, nem küldheti tovább és nem készíthet róla másolatot. Ha tévedésből kapta meg ezt a levelet, akkor kérem, haladéktalanul értesítse a feladót és törölje gépéről a levelet és csatolmányait is.

Hegyes Tamás

Feladó: Hegyes Tamás
Küldve: 2022. szeptember 30. 14:28
Címzett: rippel.janos@danubiakert.hu
Tárgy: árajánlat kérése
Melléletek: AF_1_nyilatkozatminta.docx; AF_2_nyilatkozatminta.docx; árajánlat kérés
ültetés.docx; KT-04
_Budakalasz_fasitas_Osszevont_kertepiteszeti_novkiult_tereprend_terv_BARAT.pdf.pdf;
KT-08 Gem_megl.pdf; Omszk park fasitas-K1.pdf; Omszk park fasitas-K2.pdf

Tisztelt Cím!

Csatoltan megküldöm árajánlat kérést.

Üdv.:

Hegyes Tamás

környezetvédelmi asszisztens

Környezetvédelmi és Rendészeti Iroda

BUDAKALÁSZ



Budakalászi Polgármesteri Hivatal

2011 Budakalász, Petőfi tér 1.

telefon: +36 26 340-266

e-mail: hegyes.tamas@budakalasz.hu

www.budakalasz.hu

Ez a levél bizalmas információt tartalmaz, amely kizárólag a levél címzettjének szól és nem adható ki külső félnek. Ha nem Ön a levél címzettje, akkor az üzenetben foglaltakat nem hozhatja mások tudomására, nem küldheti tovább és nem készíthet róla másolatot. Ha tévedésből kapta meg ezt a levelet, akkor kérem, haladéktalanul értesítse a feladót és törölje gépéről a levelet és csatolmányait is.

Hegyes Tamás

Feladó: Hegyes Tamás
Küldve: 2022. szeptember 30. 14:27
Címzett: enkiskertemkft@gmail.com
Tárgy: árajánlat megkérése
Mellékletek: AF_1_nyilatkozatminta.docx; AF_2_nyilatkozatminta.docx; árajánlat kérés
ültetés.docx; KT-04
_Budakalasz_fasitas_Osszevont_kertepiteszeti_novkiult_tereprend_terv_BARAT.pdf.pd
f; KT-08 Gem_megl.pdf; Omszk park fasitas-K1.pdf; Omszk park fasitas-K2.pdf

Tisztelt Cím!

Csatoltan megküldöm árajánlat kérést.

Üdv.:

Hegyes Tamás

környezetvédelmi asszisztens

Környezetvédelmi és Rendészeti Iroda

BUDAKALÁSZ



Budakalászi Polgármesteri Hivatal

2011 Budakalász, Petőfi tér 1.

telefon: +36 26 340-266

e-mail: hegyes.tamas@budakalasz.hu

www.budakalasz.hu

Ez a levél bizalmas információt tartalmaz, amely kizárólag a levél címzettjének szól és nem adható ki külső félnek. Ha nem Ön a levél címzettje, akkor az üzenetben foglaltakat nem hozhatja mások tudomására, nem küldheti tovább és nem készíthet róla másolatot. Ha tévedésből kapta meg ezt a levelet, akkor kérem, haladéktalanul értesítse a feladót és törölje gépéről a levelet és csatolmányait is.

Hegyes Tamás

Feladó: Hegyes Tamás
Küldve: 2022. szeptember 30. 14:26
Címzett: pekildi@gmail.com
Tárgy: árajánlat megkérése
Mellékletek: AF_1_nyilatkozatminta.docx; AF_2_nyilatkozatminta.docx; árajánlat kérés
ültetés.docx; KT-04
_Budakalasz_fasitas_Osszevont_kertepiteszeti_novkiult_tereprend_terv_BARAT.pdf.pdf;
KT-08 Gem_megl.pdf; Omszk park fasitas-K1.pdf; Omszk park fasitas-K2.pdf

Tisztelt Cím!

Csatoltan megküldöm árajánlat kérényt.

Üdv.:

Hegyes Tamás

környezetvédelmi asszisztens

Környezetvédelmi és Rendészeti Iroda

BUDAKALÁSZ



Budakalászi Polgármesteri Hivatal

2011 Budakalász, Petőfi tér 1.

telefon: +36 26 340-266

e-mail: hegyes.tamas@budakalasz.hu

www.budakalasz.hu

Ez a levél bizalmas információt tartalmaz, amely kizárólag a levél címzettjének szól és nem adható ki külső félnek. Ha nem Ön a levél címzettje, akkor az üzenetben foglaltakat nem hozhatja mások tudomására, nem küldheti tovább és nem készíthet róla másolatot. Ha tévedésből kapta meg ezt a levelet, akkor kérem, haladéktalanul értesítse a feladót és törölje gépéről a levelet és csatolmányait is.

Hegyes Tamás

Feladó: Hegyes Tamás
Küldve: 2022. szeptember 30. 14:22
Címzett: info@kisvakond.eu
Tárgy: árajánlat megkérése
Mellékletek: AF_1_nyilatkozatminta.docx; AF_2_nyilatkozatminta.docx; árajánlat kérés
ültetés.docx; KT-04
_Budakalasz_fasitas_Osszevont_kertepiteszeti_novkiult_tereprend_terv_BARAT.pdf.pdf;
KT-08 Gem_megl.pdf; Omszk park fasitas-K1.pdf; Omszk park fasitas-K2.pdf

Tisztelt Cím!

Csatoltan megküldöm árajánlat kérének.

Üdv.:

Hegyes Tamás

környezetvédelmi asszisztens

Környezetvédelmi és Rendészeti Iroda

BUDAKALÁSZ



Budakalászi Polgármesteri Hivatal

2011 Budakalász, Petőfi tér 1.

telefon: +36 26 340-266

e-mail: hegyes.tamas@budakalasz.hu

www.budakalasz.hu

Ez a levél bizalmas információt tartalmaz, amely kizárólag a levél címzettjének szól és nem adható ki külső félnek. Ha nem Ön a levél címzettje, akkor az üzenetben foglaltakat nem hozhatja mások tudomására, nem küldheti tovább és nem készíthet róla másolatot. Ha tévedésből kapta meg ezt a levelet, akkor kérem, haladéktalanul értesítse a feladót és törölje gépéről a levelet és csatmányait is.

FELHÍVÁS AJÁNLATTÉTELRE Tisztelt kertészek, parképítők!

Budakalász Város Önkormányzata ajánlatot kér a MOL-Új Európa Alapítványa által meghirdetett VárosFa Program keretében 70 db. földlabdás sorfa ültetésére.

Munka tárgya:

A70 db. földlabdás sorfa ültetése az alábbi helyszíneken az általános előírások szerint:

Szegély u. - Gém u. közötti zöldterület 29 db. Platánfa (Platán-Platanus x hispanica)

Gém u. 6 db. Hegyi juhar (*Acer pseudoplatanus*)

Gém u.3 db. Kislevelű hárs (*Tilia cordata* sp.)

Gém u. 10 db. Nagylevelű hárs (*Tilia platyphyllos*)

Zrínyi u. 20, Jankovics u. 12 elé 2 db. királydió (*Juglans regia*)

Omszk park

- 9 db. Magas kőris- (*Fraxinus excelsior* sp.)

- 9 db. Pusztai szil (*Ulmus pumila* 'Pusztai')

Erdőhát u. 2 db. Ezüsthárs (*Tilia tomentosa*)

Általános előírások:

A területen kérdéses a közmű vezetékek elhelyezkedése, ezért a fatelepítés csak fokozott odafigyeléssel végezhető el. Amennyiben az ültető gödör ásás során előkerülnek a kábeljelző szalagok, kábeltéglák a tervezett fatelepítési helyet módosítani szükséges

- a fatelepítés – az Omszk park (18 db. fa) esetében - 100%-os talajcserével történjen,
- a terített termőtalaj bevizsgált és minősített legyen,
- minimum 1 m³-es (1x1x1 m) faültető gödör ásás a kikerülő talaj lerakóhelyre való elszállításával (lerakóhelyi díjjal együtt), kompletten készen
- a termőtalaj további javítása ültető gödrönként min. 1,5 vödör érett komposzttal történjen.
- az egyéb helyszínen eltelepítendő fák esetében a fák ültetőgödreiben történik talajjavítás (prémium minőségű komposzttal, vagy érett szerves trágyával).
- Omszk parkon kívüli helyszíneken a helyben meglévő talaj kerül felhasználásra. Elkerülhető új termőföld helyszínre szállítása, mert a meglévő talaj feltételezhetően talajjavítás után alkalmas a növénytelepítésre. Amennyiben kivitelezés során kiderül, hogy a meglévő talaj nem alkalmas a növénytelepítésre meg kell határozni a szükséges beavatkozásokat (pl. további komposzt kijuttatása, termőföld kijuttatása melyet a megrendelő biztosít stb.).
- minden telepített fa 3 oldali karózású legyen, a karó elhelyezése az ültetéssel egy időben történjen.
- Vigyázni kell, hogy fa mozgatásánál, rakodásánál a fa törzse, kérge ne sérüljön meg.
- A fa koronáját lehetőleg még fekvő helyzetben kell megmetszeni, ügyelve arra, hogy a fajra jellemző koronaalak megmaradjon.
- A fát az ültetőgödörbe olyan mélyre kell ültetni, mint amilyen mélyen korábban volt. Az ültetés előtt a kiásott gödröt annyira kell visszatemetni, hogy a belé helyezett földlabdás növény gyökérnyaka a talajszintbe vagy (számítva némi süppedéssel) 2–3 cm-rel a talajfelszín fölé kerüljön.
- Jutazsákba és drótkosárba csomagolt földlabdáról a csomagolóanyagot nem szabad eltávolítani, azzal együtt, azt nem megbontva kell a fát elültetni! A telepítés során elsőrendű fontosságú, hogy a földlabda épen maradjon.
- Minden fa esetén szükséges öntözőtányér kialakítása, és takarómulcs terítése, törzsvédő háló felhelyezése a gyökérnyak megóvása érdekében.

A feladat elvégzéséhez az Önkormányzat biztosítja a facsémétéket, a karókat, takarómulcsot, törzsvédő hálót, rögzítő szalagot. Az ültetési helyszínre szállítást és minden egyéb szükséges anyagot és eszközt a vállalkozónk kell biztosítania.

Fák átvételének helyszíne 2011. Budakalász Szentendrei út 24

A tervezett fák helyének kijelölésében a vállalkozó köteles együttműködni a megrendelővel.

Csatolva a rendelkezésre álló fásítási dokumentáció

Tájékoztatom továbbá, hogy **ültést közösségi faültetés keretében tervezi az Önkormányzat megvalósítani**, melynek lényege, hogy az önként jelentkező helyi lakosok és iskolák is részt vennének az ültetésben.

A közösségi faültetés tervezett időpontjai : Kalász Suli Általános Iskola bevonásával 2022. október 14.-e Omszk park,

2022. október 15 lakosság bevonásával (Erdőhát u., Zrínyi u., Gém u., Jankovics),

Patakpart iskola bevonásával 2022. október 17 Szegély – Gém u. közötti terület

A szakszerű munkavégzés érdekében a meghirdetett napon mindenképpen szükséges a vállalkozó folyamatos jelenléte, a résztvevők szakmai irányítása, segítése. Önkéntesek munkavégzéséhez szükséges eszközök (pl. ásó, lapát stb.) biztosítása nem a vállalkozó feladata. A vállalkozó feladata a fák telepítéséhez szükséges előkészítő és fennmaradó munkák elvégzése is.

Ajánlattevő a munka elvégzéséhez alvállalkozót is igénybe vehet, amelyről köteles ajánlatában nyilatkozni.

Ajánlattételi határidő: 2022. október 7 12.00 óra

Az ajánlat benyújtásának címe: Budakalász Város Önkormányzat; 2011 Budakalász, Petőfi tér 1.

E-mail: ferenczy.beatrix@budakalasz.hu, hegyes.tamas@budakalasz.hu

Az ajánlatokat a fent megadott helyre lezárt borítékban vagy e-mailben kell benyújtani.

Ajánlati kötöttség időtartama: 10 nap.

Teljesítés végső ideje: 2022. október 26

A megjelölt feladat tekintetében részajánlat nem tehető.

Fizetési feltétel: A műszaki átadás-átvételt követően a teljes vállalkozói díj leszámításra kerül, melyből a vállalkozói díj 90 %-a kerül kifizetésre. A fennmaradó 10 % - mely tartalmazza az eredési garancia díját is – a garanciális időszak lejártát követően kerül kifizetésre. A Megrendelő fizetési kötelezettségét alakszerű, igazolt számla ellenében, 30 napon belül átutalással teljesíti. A Megrendelő előleget nem fizet.

Késedelmi kötbér 20.000 Ft/naptári nap, az ütemtervtől való eltérés esetén. Meghiúsulási kötbér a nettó ajánlati ár 20 %-a.

Kérjük, csatolja az ajánlathoz:

- ajánlattevő nyilatkozatát, hogy a nemzeti vagyonról szóló 2011. évi CXCVI. törvény 3. § (1) bekezdése 1. pontja alapján átlátható szervezetnek minősül
- ajánlati adatlapot cégszerűen aláírva

Amennyiben árajánlatuk megadásával kapcsolatban további adatokra lenne szükségük, azt a lenti e-mail címeken, és az alábbi telefonszámon tudják felénk jelezni:

Fetterné Ferenczy Beatrix: +36 70 984 9833

Egyéb információk:

A területek megtekintéséhez - előzetes megkeresést követően – helyszíni bejárás céljából időpontot lehet egyeztetni. Ajánlatkérő tájékoztatást kizárólag írásban ad a ferenczy.beatrix@budakalasz.hu email címre megküldött kérdések tekintetében, melyet ajánlattevők az ajánlat benyújtási határidejét megelőző 5. napig tehetnek fel. Ezt követően ajánlatkérő a késve beérkezett kérdéseket már nem válaszolja meg.

Az ajánlat elkészítésével, illetve benyújtásával kapcsolatban felmerülő összes költség az ajánlattevőt terheli.

Tájékoztatjuk Ajánlattevőt, hogy jelen ajánlatkérés nem eredményezett szerződés-kötési kötelezettséget Ajánlatkérő részéről.

Ajánlatkérő fenntartja magának a jogot, hogy az ajánlatadási határidő lejártáig az ajánlatkérését visszavonja, az ajánlatkérésben megfogalmazott feltételeket módosítsa.

Ajánlatkérő fenntartja magának a jogot, hogy az eljárást indoklás nélkül eredménytelenné nyilvánítsa.

Az elbírálás során a legalacsonyabb ajánlat kerül kiválasztásra.

Az ajánlattevőknek egyösszegű, forintban kifejezett összeget kell megadni, melynek tartalmaznia kell valamennyi költséget. Abban az esetben, amennyiben az ajánlattevő vállalási árát alulprognosztizálja, az ebből eredő pluszköltségeket, kiadásokat stb. nem háríthatja át az ajánlatkérőre, és ez nem mentesíti a teljesítési kötelezettség alól. Az ajánlatban szereplő árak fix árak kell lennie, vagyis az ajánlattevők semmilyen formában, és semmilyen hivatkozással sem tehetnek változó árat tartalmazó ajánlatot.

Kérjük, hogy az árajánlatukat a fenti elérhetőségek egyikére juttassák el.

Budakalász Város
Önkormányzata

AJÁNLATTÉTELI NYILATKOZAT

Alulírott (név), mint a(z) (székhely:....., cégjegyzékszám:....., adószám:.....) cégjegyzésre jogosult képviselője Budakalász Város Önkormányzatának, mint Ajánlatkérő által kiírt „VárosFa Program keretében 70 db. földlabdás sorfa ültetésére” tárgyú beszerzési eljárás Ajánlattevőjeként felelősségem tudatában

n y i l a t k o z o m, h o g y

- az ajánlattételi felhívást átvizsgáltuk, megismertük, azokat megértettük és az azokban rögzített feltételeket magunkra nézve fenntartás vagy korlátozás nélkül kötelezően elfogadjuk, ajánlatunkat ennek megfelelően tesszük meg.
- nyertességünk esetén készek és képesek vagyunk az ajánlatunkban, valamint az ajánlattételi felhívásban előírt feltételeknek megfelelően a szerződés megkötésére és teljesítésére;
- az ajánlatban csatolt összes aláírt dokumentumot az aláírására jogosult személy írta alá;
- ajánlatunkhoz az ajánlattételi határidőtől számított 30 napig kötve vagyunk;
- Társaságunkkal szemben az ajánlattételi felhívásban előírt kizáró okok nem állnak fenn;
- az általam képviselt gazdasági társaság a nemzeti vagyonról szóló 2011. évi CXCVI. törvény 3. § (1) bek. 1. b) pontja szerint átlátható szervezetnek minősül;
- az ajánlatunkban és nyilatkozatainkban közöltek a valóságnak megfelelnek.

Tudomásul veszem, hogy valótlan adatok közlése a beszerzési eljárásból való kizárást vonja maga után.

Keltezés (helység, év, hónap, nap)

.....
(cégszerű aláírás)

AJÁNLATI ADATLAP

„VárosFa Program keretében 70 db. földlabdás sorfa ültetésére” tárgyú beszerzési eljárásban

1. Ajánlattevőre/Kapcsolattartóra vonatkozó adatok

Ajánlattevő neve:

Ajánlattevő székhelye:

Képviseli:

Adószáma:

Cégjegyzékszám:

Kapcsolattartó neve:

Kapcsolattartó telefon

vagy mobil száma:

Kapcsolattartó e-mail

címe:

2. Az ajánlat számszerűsíthető adatai

Egyösszegű ajánlat ár:


nettó-Ft + Áfa, azaz bruttó-Ft

3. Egyéb információk:

Az árajánlat érvényessége 30 nap.

Keltezés (helység, év, hónap, nap)

.....
(cégszerű aláírás)

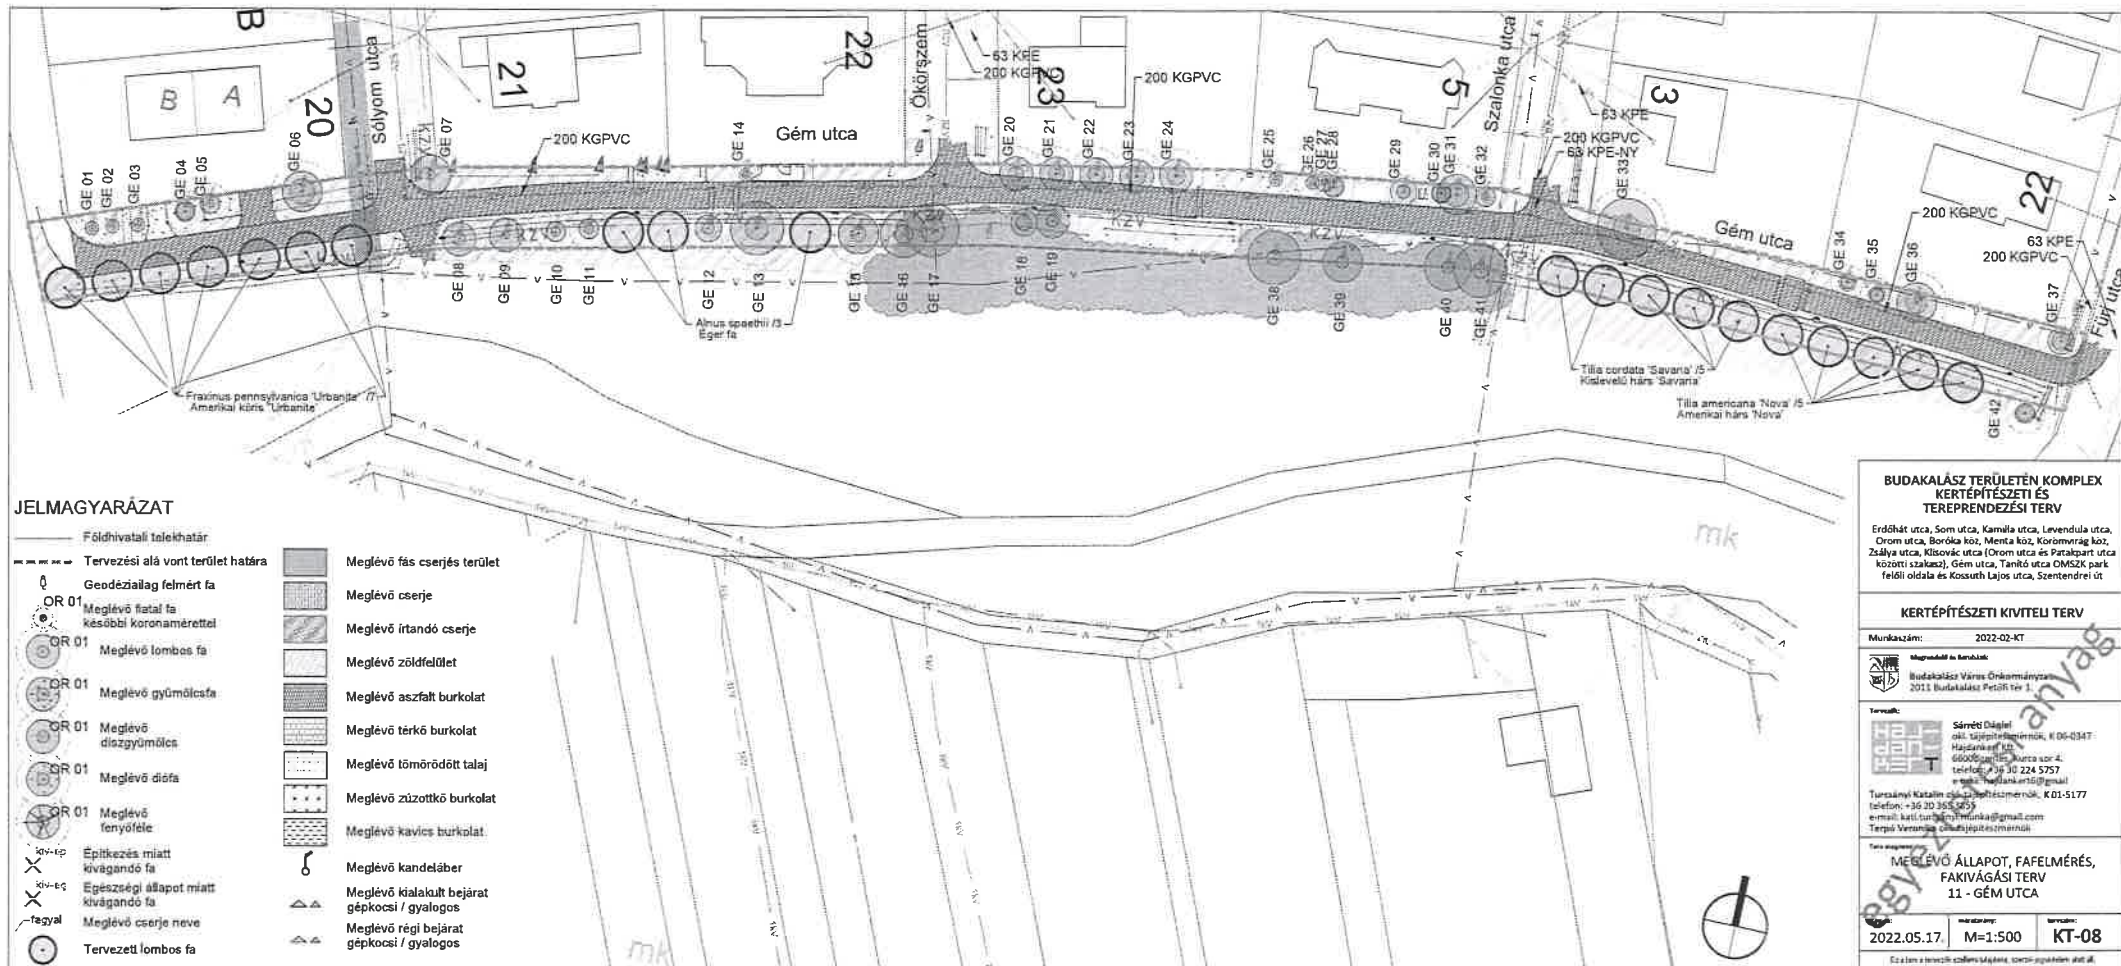

BUDAKALÁSZ TERÜLETÉN KOMPLEX KERTÉPÍTÉSZETI ÉS TEREPRENDÉZÉSI TERV

Erdőhát utca, Som utca, Kamilla utca, Levendula utca, Orom utca, Boróka köz, Menta köz, Kőörvényág köz, Zsálya utca, Klisovác utca (Orom utca és Patakkpart utca közötti szakasz), Gém utca, Tamkó utca OMSZK park felőli oldala és Kosuthi Lajos utca, Szentendrei út

KERTÉPÍTÉSZETI KIVITELI TERV

Munkaszám: 2022-02-KT

Megrendelő és Készítő:
 Budapesti Város Önkormányzata
 2011 Budakalász Petőfi tér 1.


Tervező:
 Sárréti Dávid
 06-30-365-575
 6600 Somlyósi kurtia sor 4.
 Telefon: +36 30 224 5757
 e-mail: tervezok@tervezok.hu

Turcsányi Katalin
 telefon: +36 30 365 575
 e-mail: kati.tervezok@tervezok.hu

Tervezési feladat:
 MEGLÉVŐ ÁLLAPOT, FAFELMÉRÉS, FAKIVÁGÁSI TERV 11 - GÉM UTCA

Dátum: 2022.05.17. Méretarány: M=1:500 Tervszám: KT-08

Ez a terv a tervező szellemi tulajdona, szerzőjének kizárólagos tulajdona.

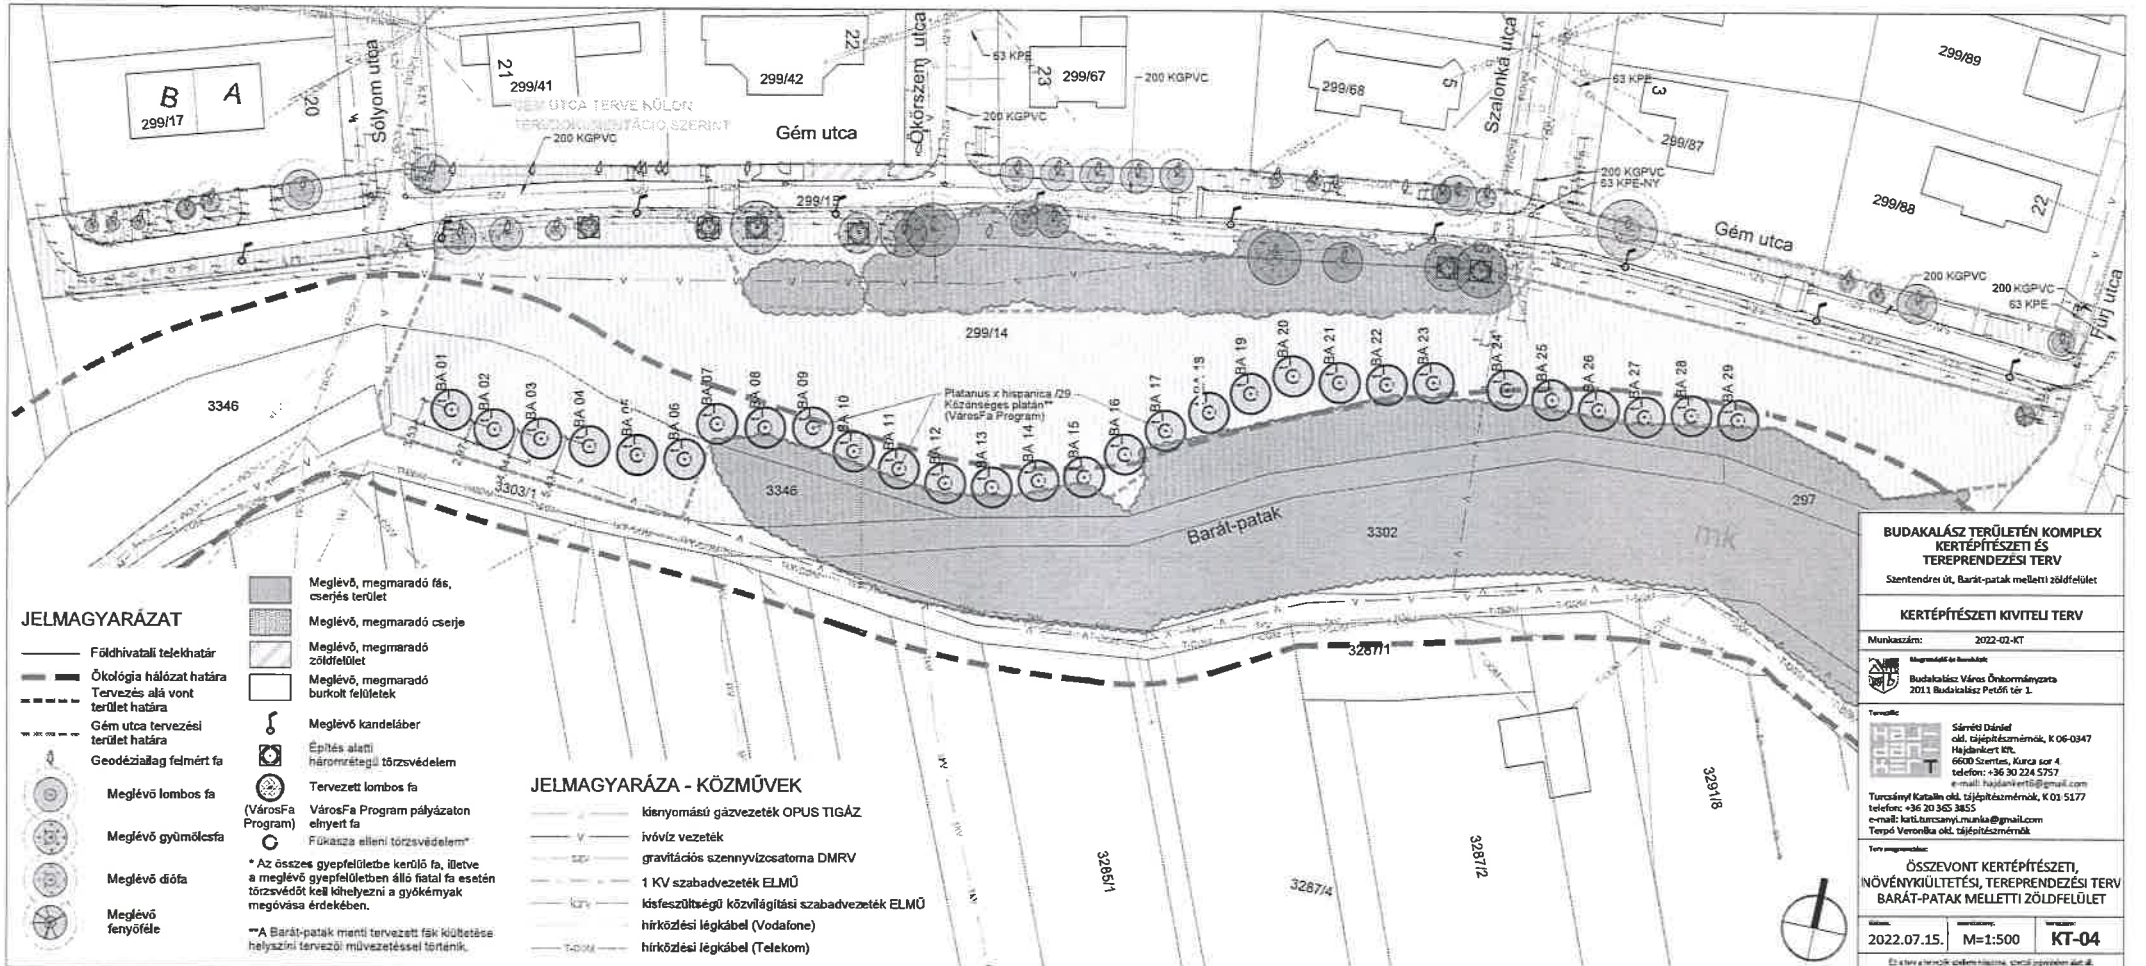

JELMAGYARÁZAT

- Földhivatali telekhatár
- Ökológia hálózat határa
- - - Tervezés alá vont terület határa
- Gém utca tervezési terület határa
- Geodéziailag felmért fa
- Meglévő lombos fa
- Meglévő gyümölcsfa
- Meglévő díőfa
- Meglévő fenyőféle

- Meglévő, megmaradó fás, cserjés terület
- Meglévő, megmaradó csejje
- Meglévő, megmaradó zöldfelület
- Meglévő, megmaradó burkolt felületek
- Meglévő kandeláber
- Építés alatti háromrétű törzsvédelem
- Tervezett lombos fa
- VárosFa Program pályázaton elnyert fa
- Fűkaszta elleni törzsvédelem*

JELMAGYARÁZA - KÖZMŰVEK

- kienyomástú gázvezeték OPUS TIGAZ
- ivóvíz vezeték
- gravitációs szennyvízcsatorna DMRV
- 1 KV szabadvezeték ELMŰ
- kábelvezetésű közvilágítási szabadvezeték ELMŰ
- hírközlési légkabel (Vodafone)
- hírközlési légkabel (Telekom)

*Az összes gyeplőlethez kerülő fa, illetve a meglévő gyeplőlethez álló fiatal fa esetén törzsvédőt kell kihelyezni a gyökérmag megóvása érdekében.
 **A Barát-patak menti tervezett fák kiültetése helyszíni tervezési művelettel történik.

BUDAKALÁSZ TERÜLETÉN KOMPLEX KERTÉPÍTÉSZETI ÉS TEREPRENDEZÉSI TERV
 Szentendrei út, Barát-patak melletti zöldfelület

KERTÉPÍTÉSZETI KIVETELI TERV


Munkaszám: 2022-03-KT
 Budapesti Város Önkormányzata
 2011. Budapesti Petőfi tér 1.

Tervező:
 Sárné Dániel
 okl. tájépítésközvetítő, K 06-0347
 Hajdankert Kft.
 6600 Szentistván, Kurca sor 4
 telefon: +36 30 224 5757
 e-mail: hajdankert@igmail.com
 Turcsányi Katalin okl. tájépítésközvetítő, K 01 5177
 telefon: +36 20 365 3855
 e-mail: kati.turcsanyi.maria@gmail.com
 Tóspó Veronika okl. tájépítésközvetítő

Tervezés:
ÖSSZEVONT KERTÉPÍTÉSZETI, NÖVÉNYKIVETELÉSI, TEREPRENDEZÉSI TERV BARÁT-PATAK MELLETTI ZÖLDFELÜLET

Dátum: 2022.07.15. M: 1:500 K: KT-04



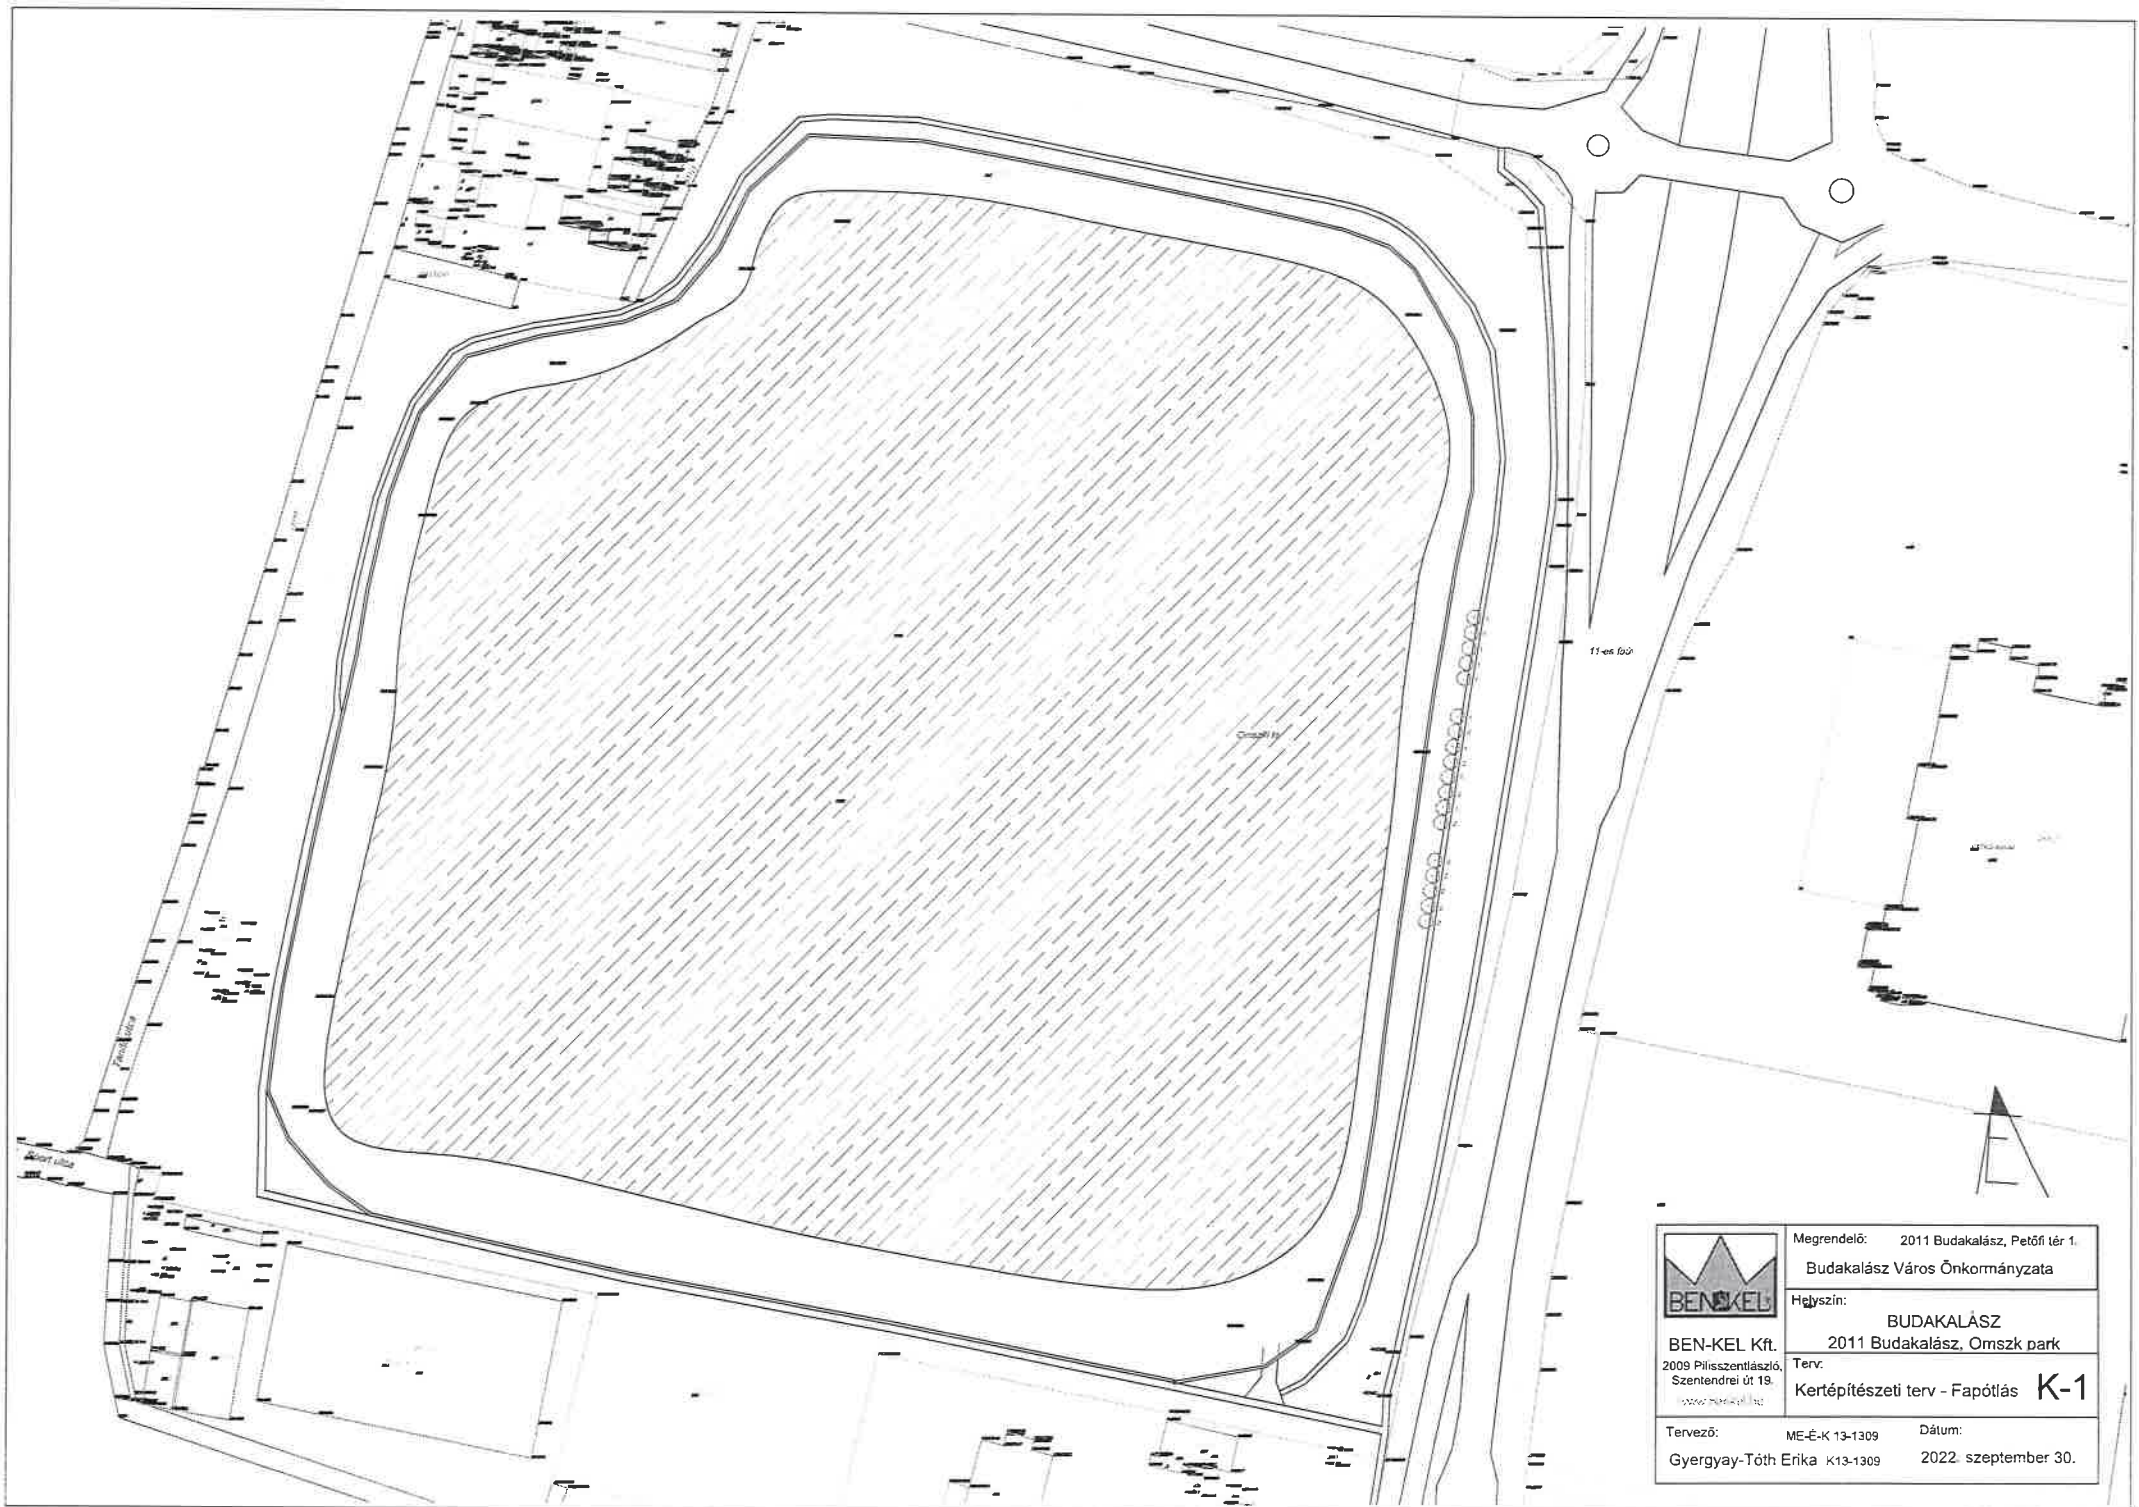

 BEN-KEL Kft. 2009 Piliszentlászló, Szentendrei út 19. <small>szekes.hu/benkel.kft</small>	Megrendelő: 2011 Budakalász, Petőfi tér 1. Budakalász Város Önkormányzata
	Hejlyszin: BUDAKALÁSZ 2011 Budakalász, Omszok park
Tervező: ME-É-K 13-1309 Gyergyay-Tóth Erika K13-1309	Terv: Kertépítészeti terv - Fapótlás K-1 Dátum: 2022. szeptember 30.

