FEDVÉNYTERV

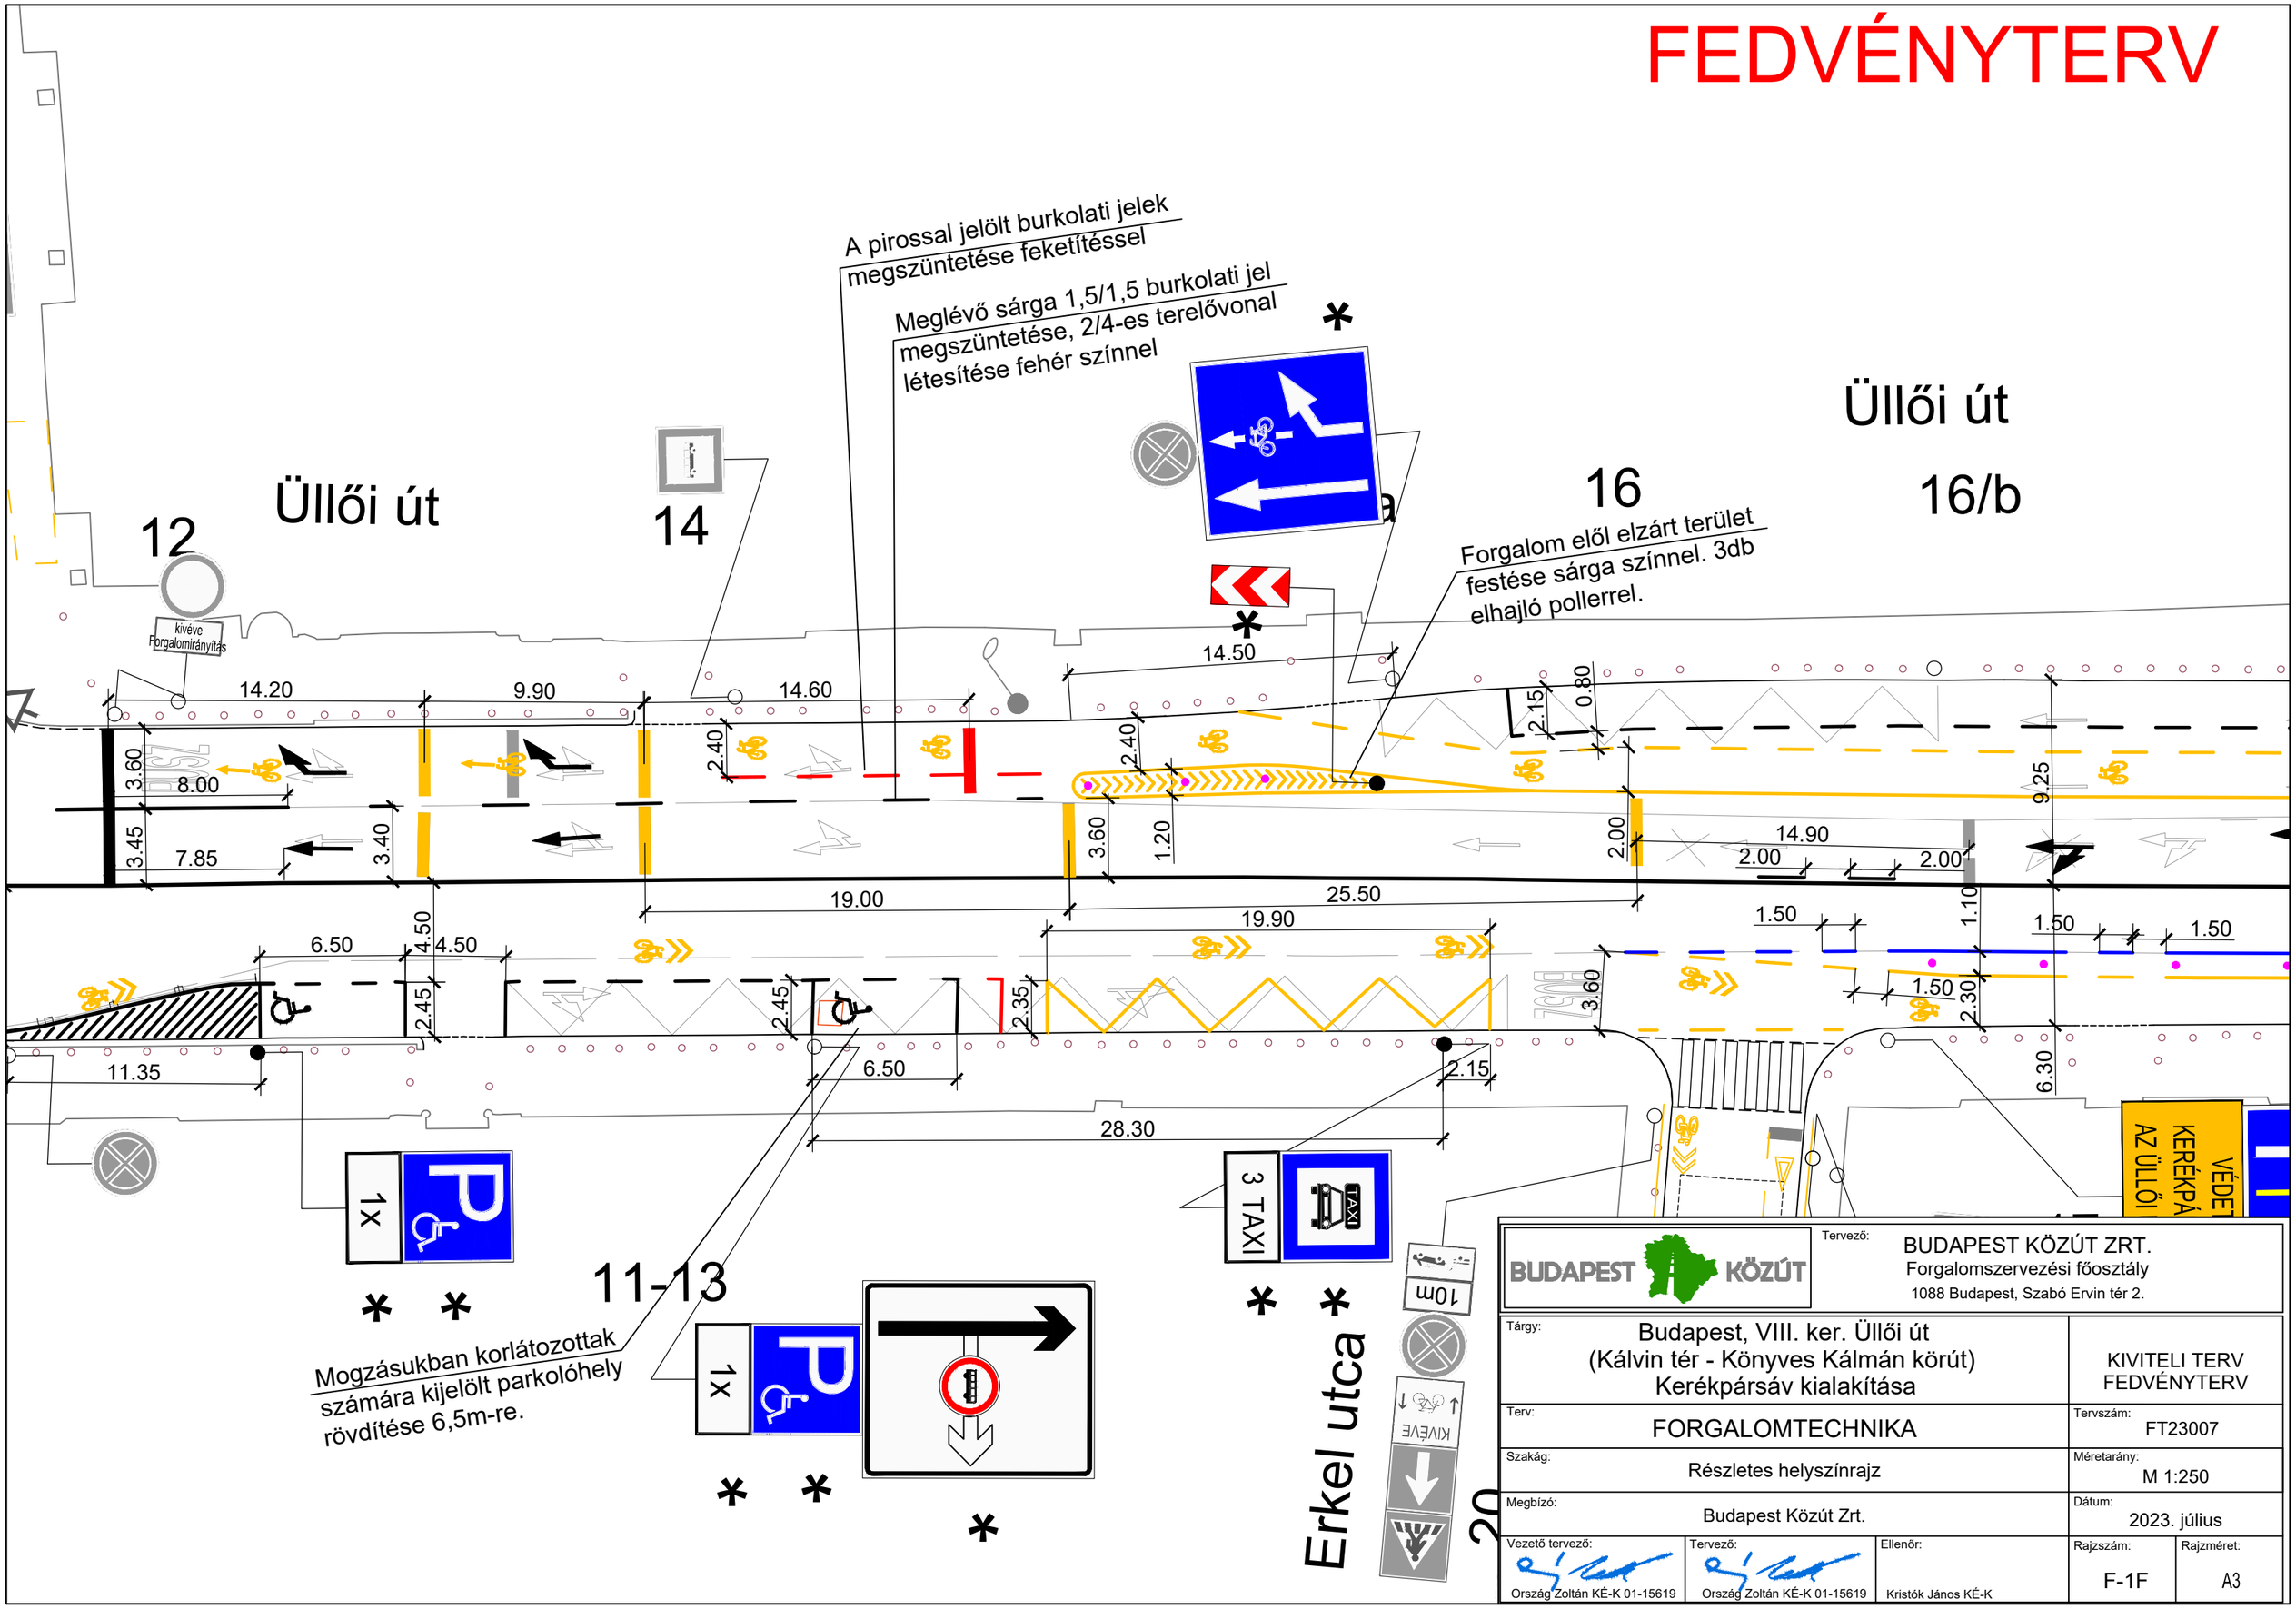

BUDAPEST KÖZÚT	Tervező: BUDAPEST KÖZÚT ZRT. Forgalomszervezési főosztály 1088 Budapest, Szabó Ervin tér 2.	
Tárgy:	Budapest, VIII. ker. Üllői út (Kálvin tér - Könyves Kálmán körút) Kerékpársáv kialakítása	KIVITELI TERV FEDVÉNYTERV
Terv:	FORGALOMTECHNIKA	Tervszám: FT23007
Szakág:	Részletes helyszínrajz	Méretarány: M 1:250
Megbízó:	Budapest Közút Zrt.	Dátum: 2023. július
Vezető tervező: Ország Zoltán KÉ-K 01-15619	Tervező: Ország Zoltán KÉ-K 01-15619	Ellenőr: Kristók János KÉ-K
Rajzszám: F-1F	Rajzméret: A3	