FEDVÉNYTERV2

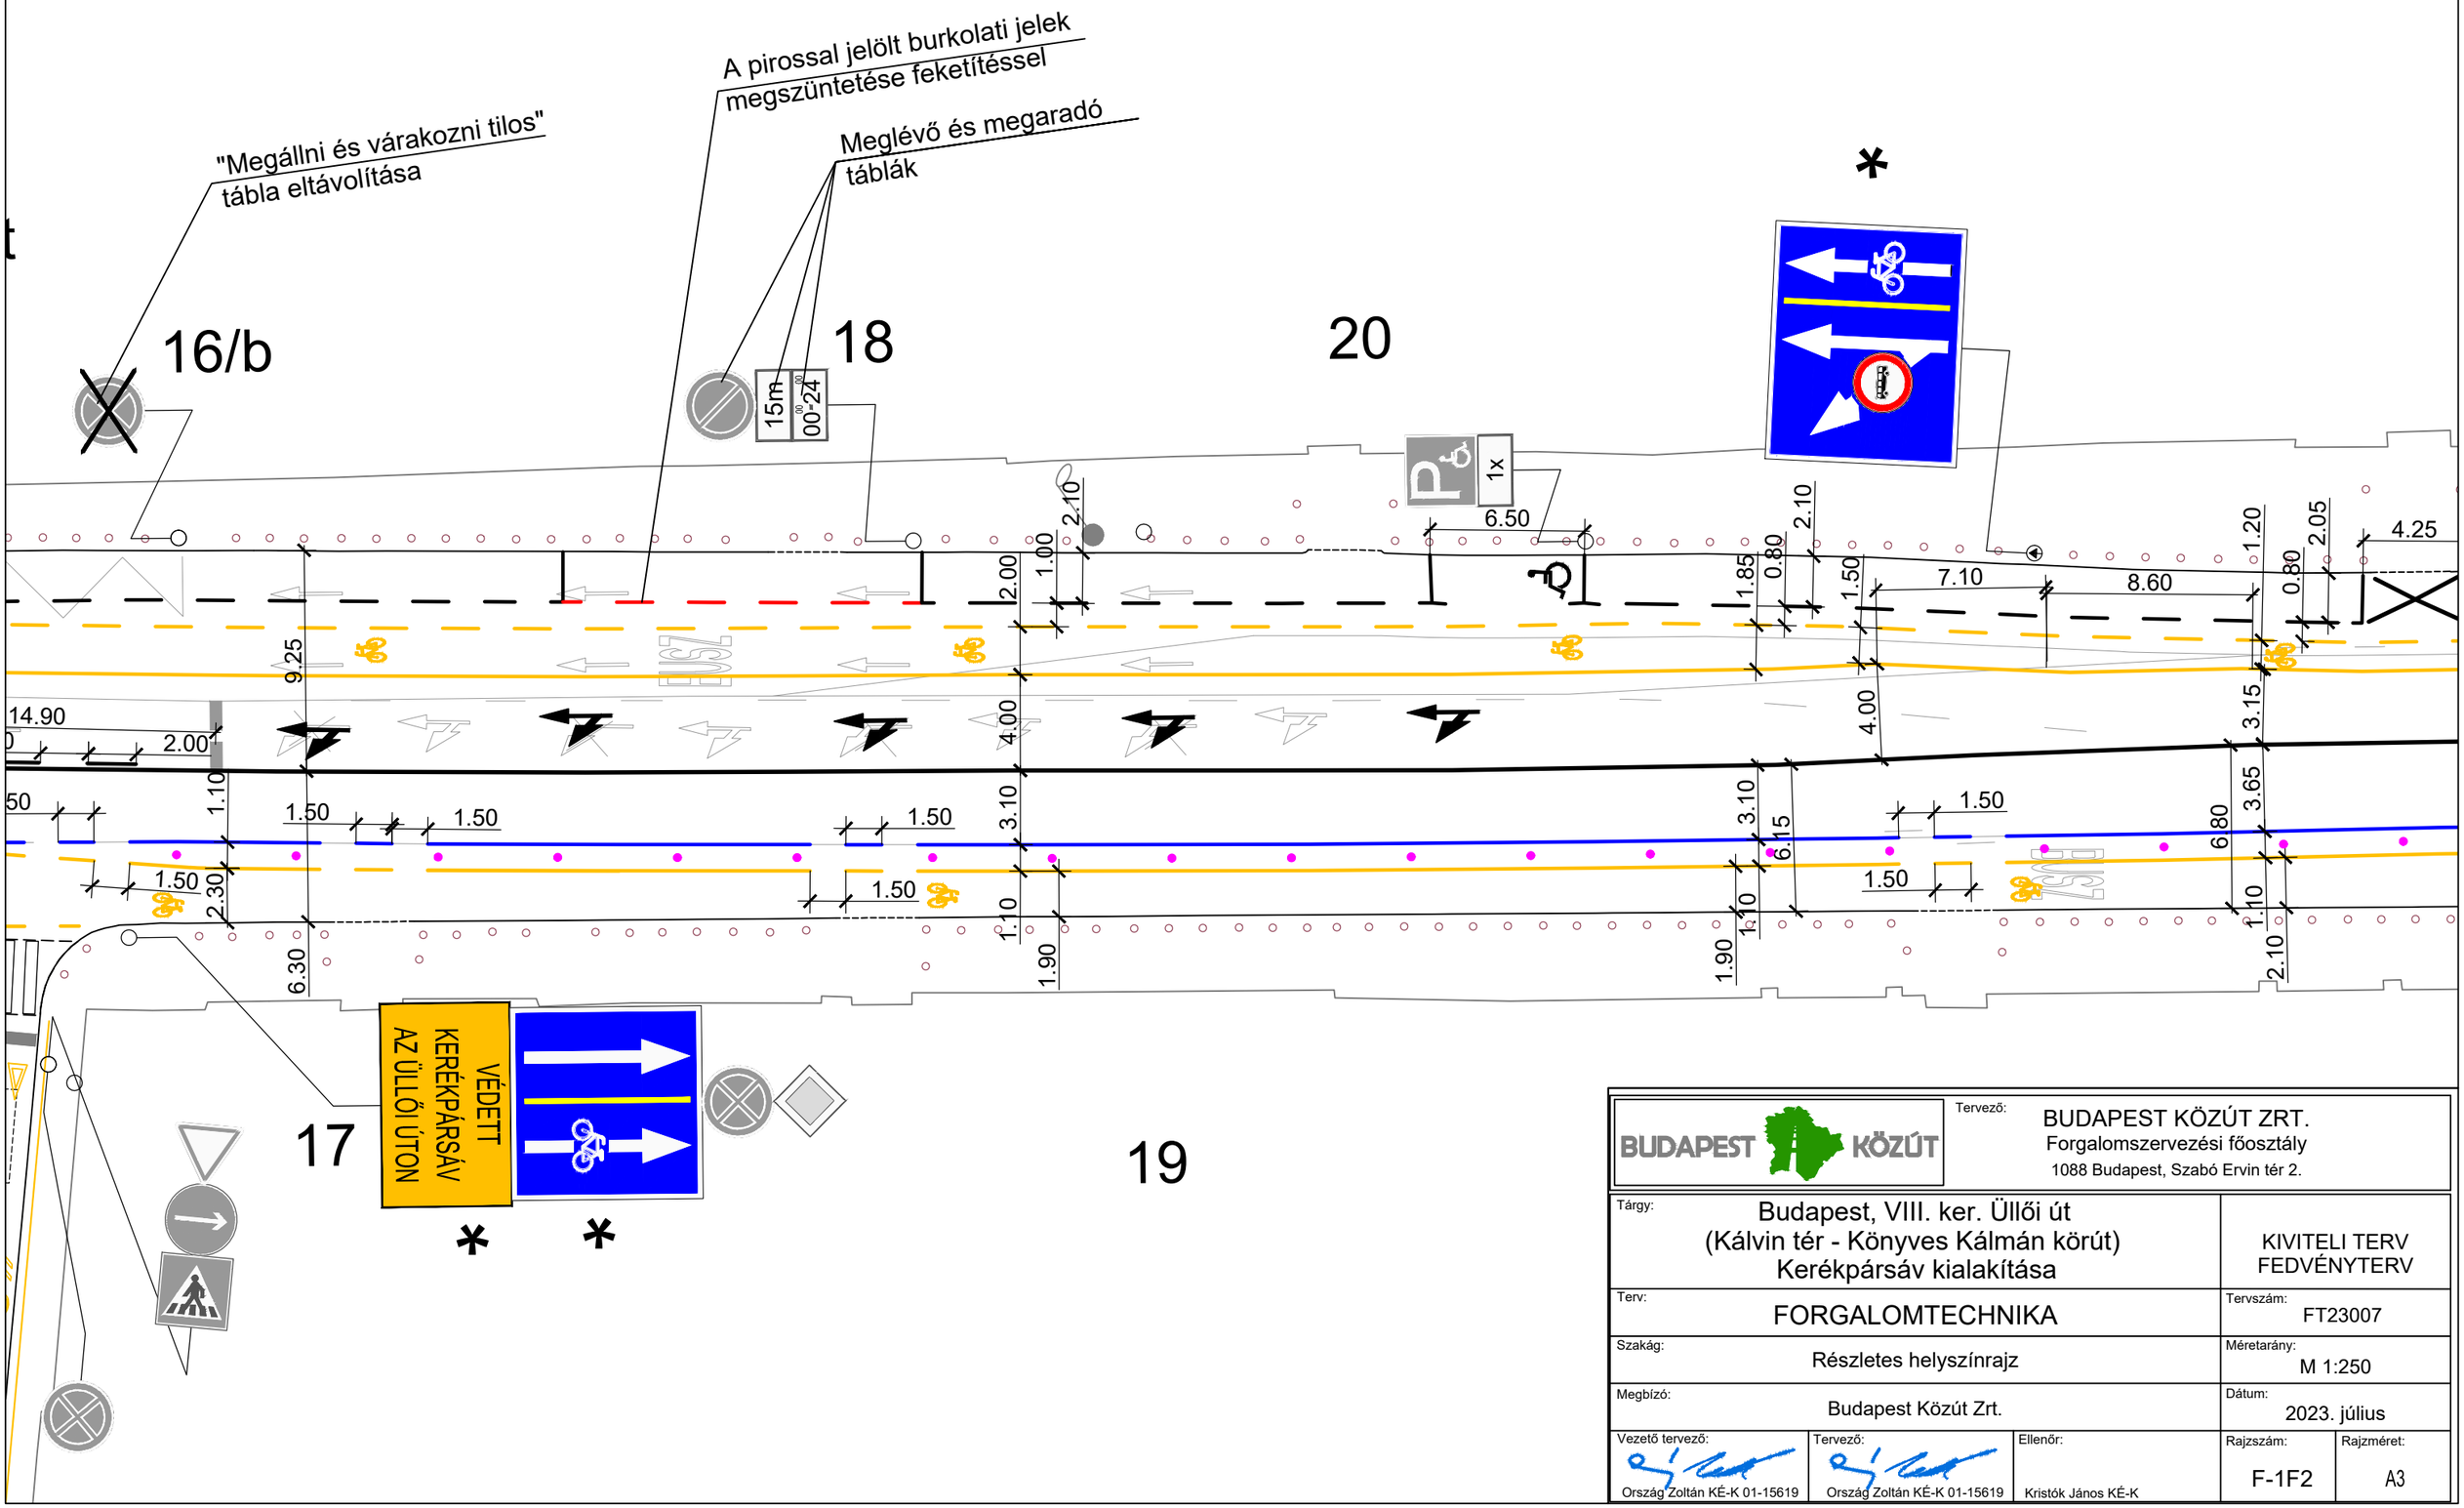

BUDAPEST KÖZÚT	Tervező: BUDAPEST KÖZÚT ZRT. Forgalomszervezési főosztály 1088 Budapest, Szabó Ervin tér 2.		
Tárgy: Budapest, VIII. ker. Üllői út (Kálvin tér - Könyves Kálmán körút) Kerékpársáv kialakítása			KIVITELI TERV FEDVÉNYTERV
Terv: FORGALOMTECHNIKA			Tervszám: FT23007
Szakág: Részletes helyszínrajz			Méretarány: M 1:250
Megbízó: Budapest Közút Zrt.			Dátum: 2023. július
Vezető tervező: Ország Zoltán KÉ-K 01-15619	Tervező: Ország Zoltán KÉ-K 01-15619	Ellenőr: Kristók János KÉ-K	Rajzszám: F-1F2 / Rajzméret: A3