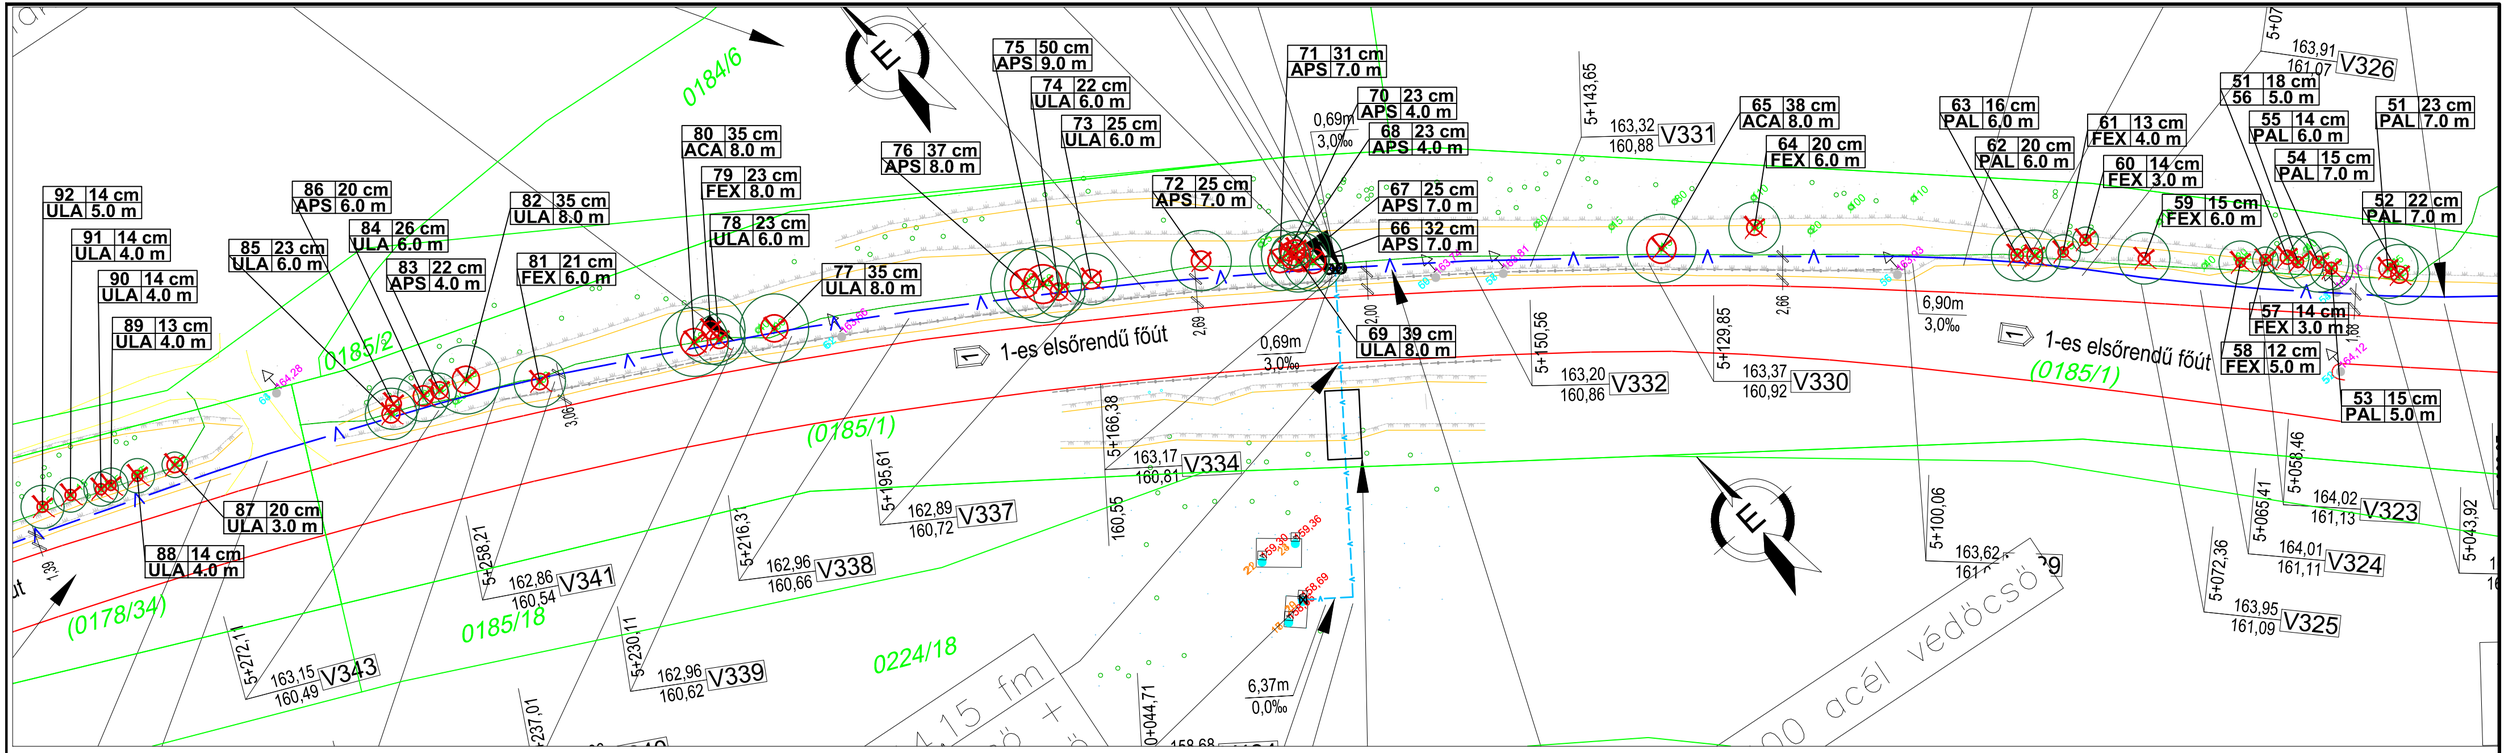

Kovács Gergely
táj- és kertépítész mérnök, favizsgáló és faápoló szakmérnök, favédelmi tervező
1039 Budapest, Berzsenyi Dániel utca 30. Tel. : +36208861502

Megbízó: **Colas Alterra Zrt.**

Fakivágási helyszínrajz

Méretarány:	Rajzszám:	Dátum:
M = 1:500	FAV-T-02	2022. október

Alaptérképként a Tatabány DN800 expressz vezeték kiviteli tervének helyszínrajzát használtam fel