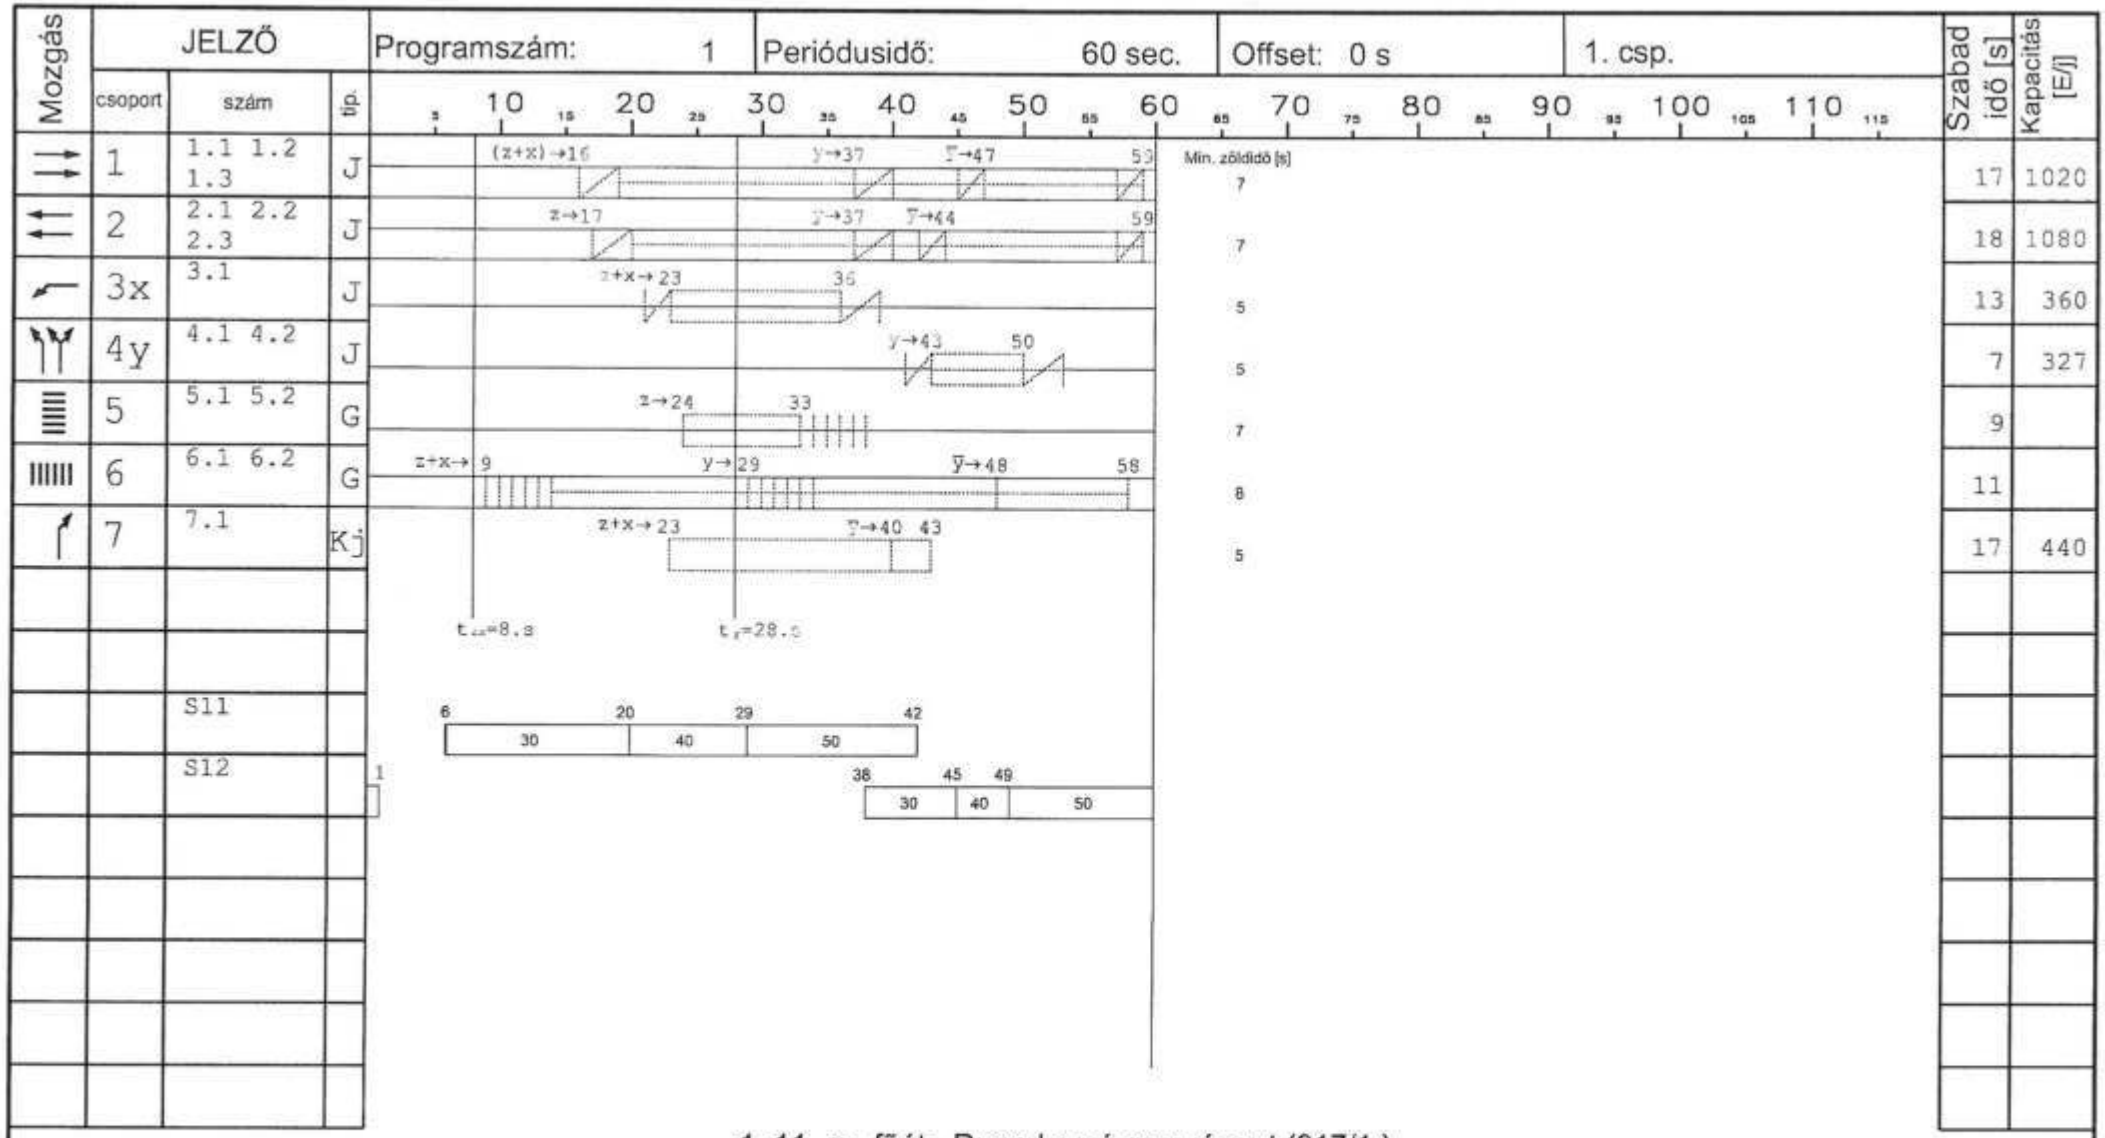

X fázis feltétele:D4
Y fázis feltétele:D3
Z fázis feltétele:GN1+GN2

1. 11. sz. főút - Duna korzó csomópont (917/1.)

Tervfejezet: Fázisterv	Dátum: 2003. május	SIGNELIT Rt. 1149 Budapest, Egressy út 23-25.	
Megnevezés: Szentendre, 11. sz. főút jelzőlámpás csomópontjainak korszerűsítése		Rajzszám: 1438- 07 Témaszám: T - 2709	56/3.

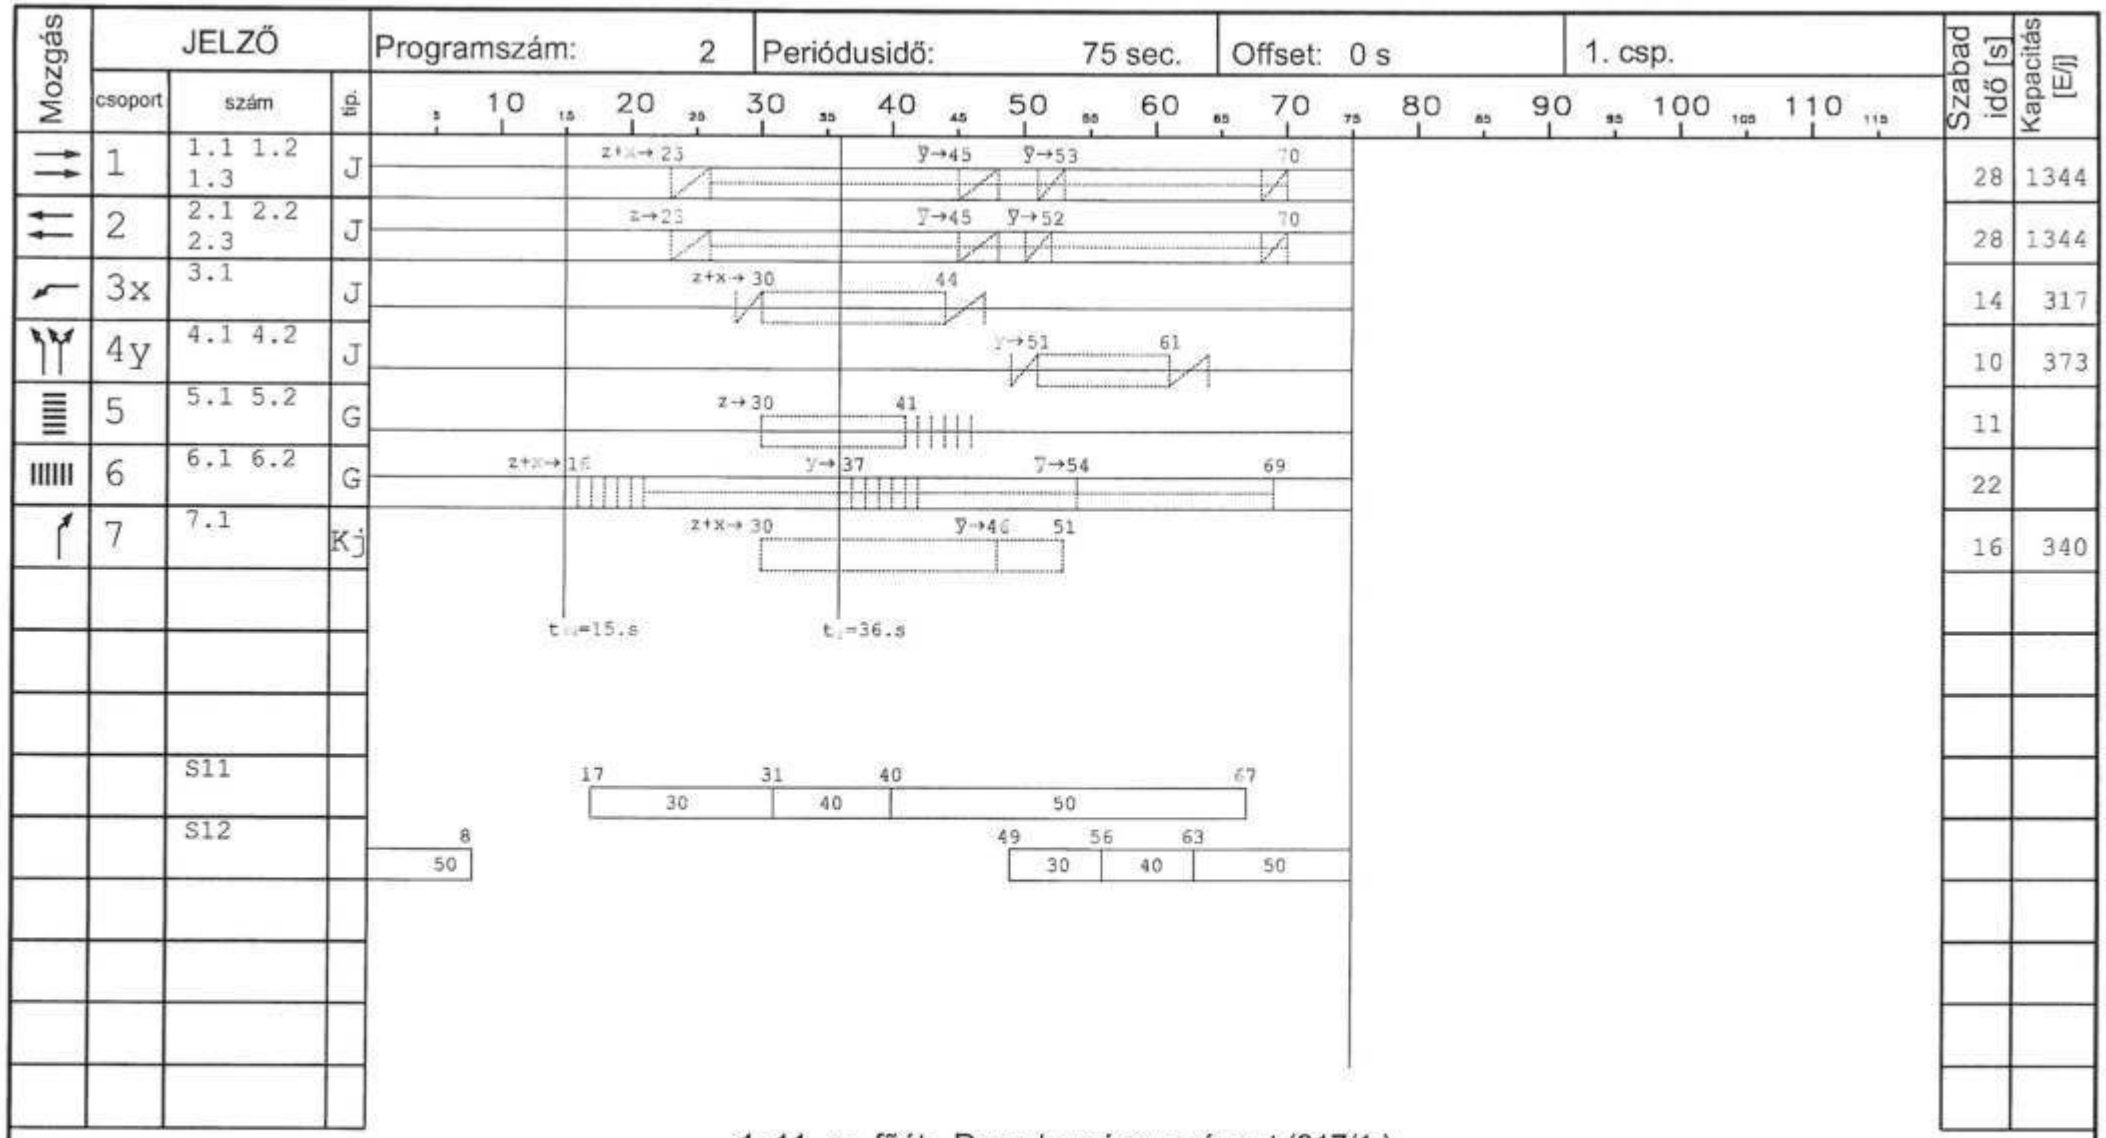

X fázis feltétele:D4
Y fázis feltétele:D3
Z fázis feltétele:GN1+GN2

1. 11. sz. főút - Duna korzó csomópont (917/1.)

Tervfejezet: Fázisterv	Dátum: 2003. május	SIGNELIT Rt. 1149 Budapest, Egressy út 23-25.	
Megnevezés: Szentendre, 11. sz. főút jelzőlámpás csomópontjainak korszerűsítése		Rajzszám: 1438- 07 Témaszám: T - 2709	56/4.

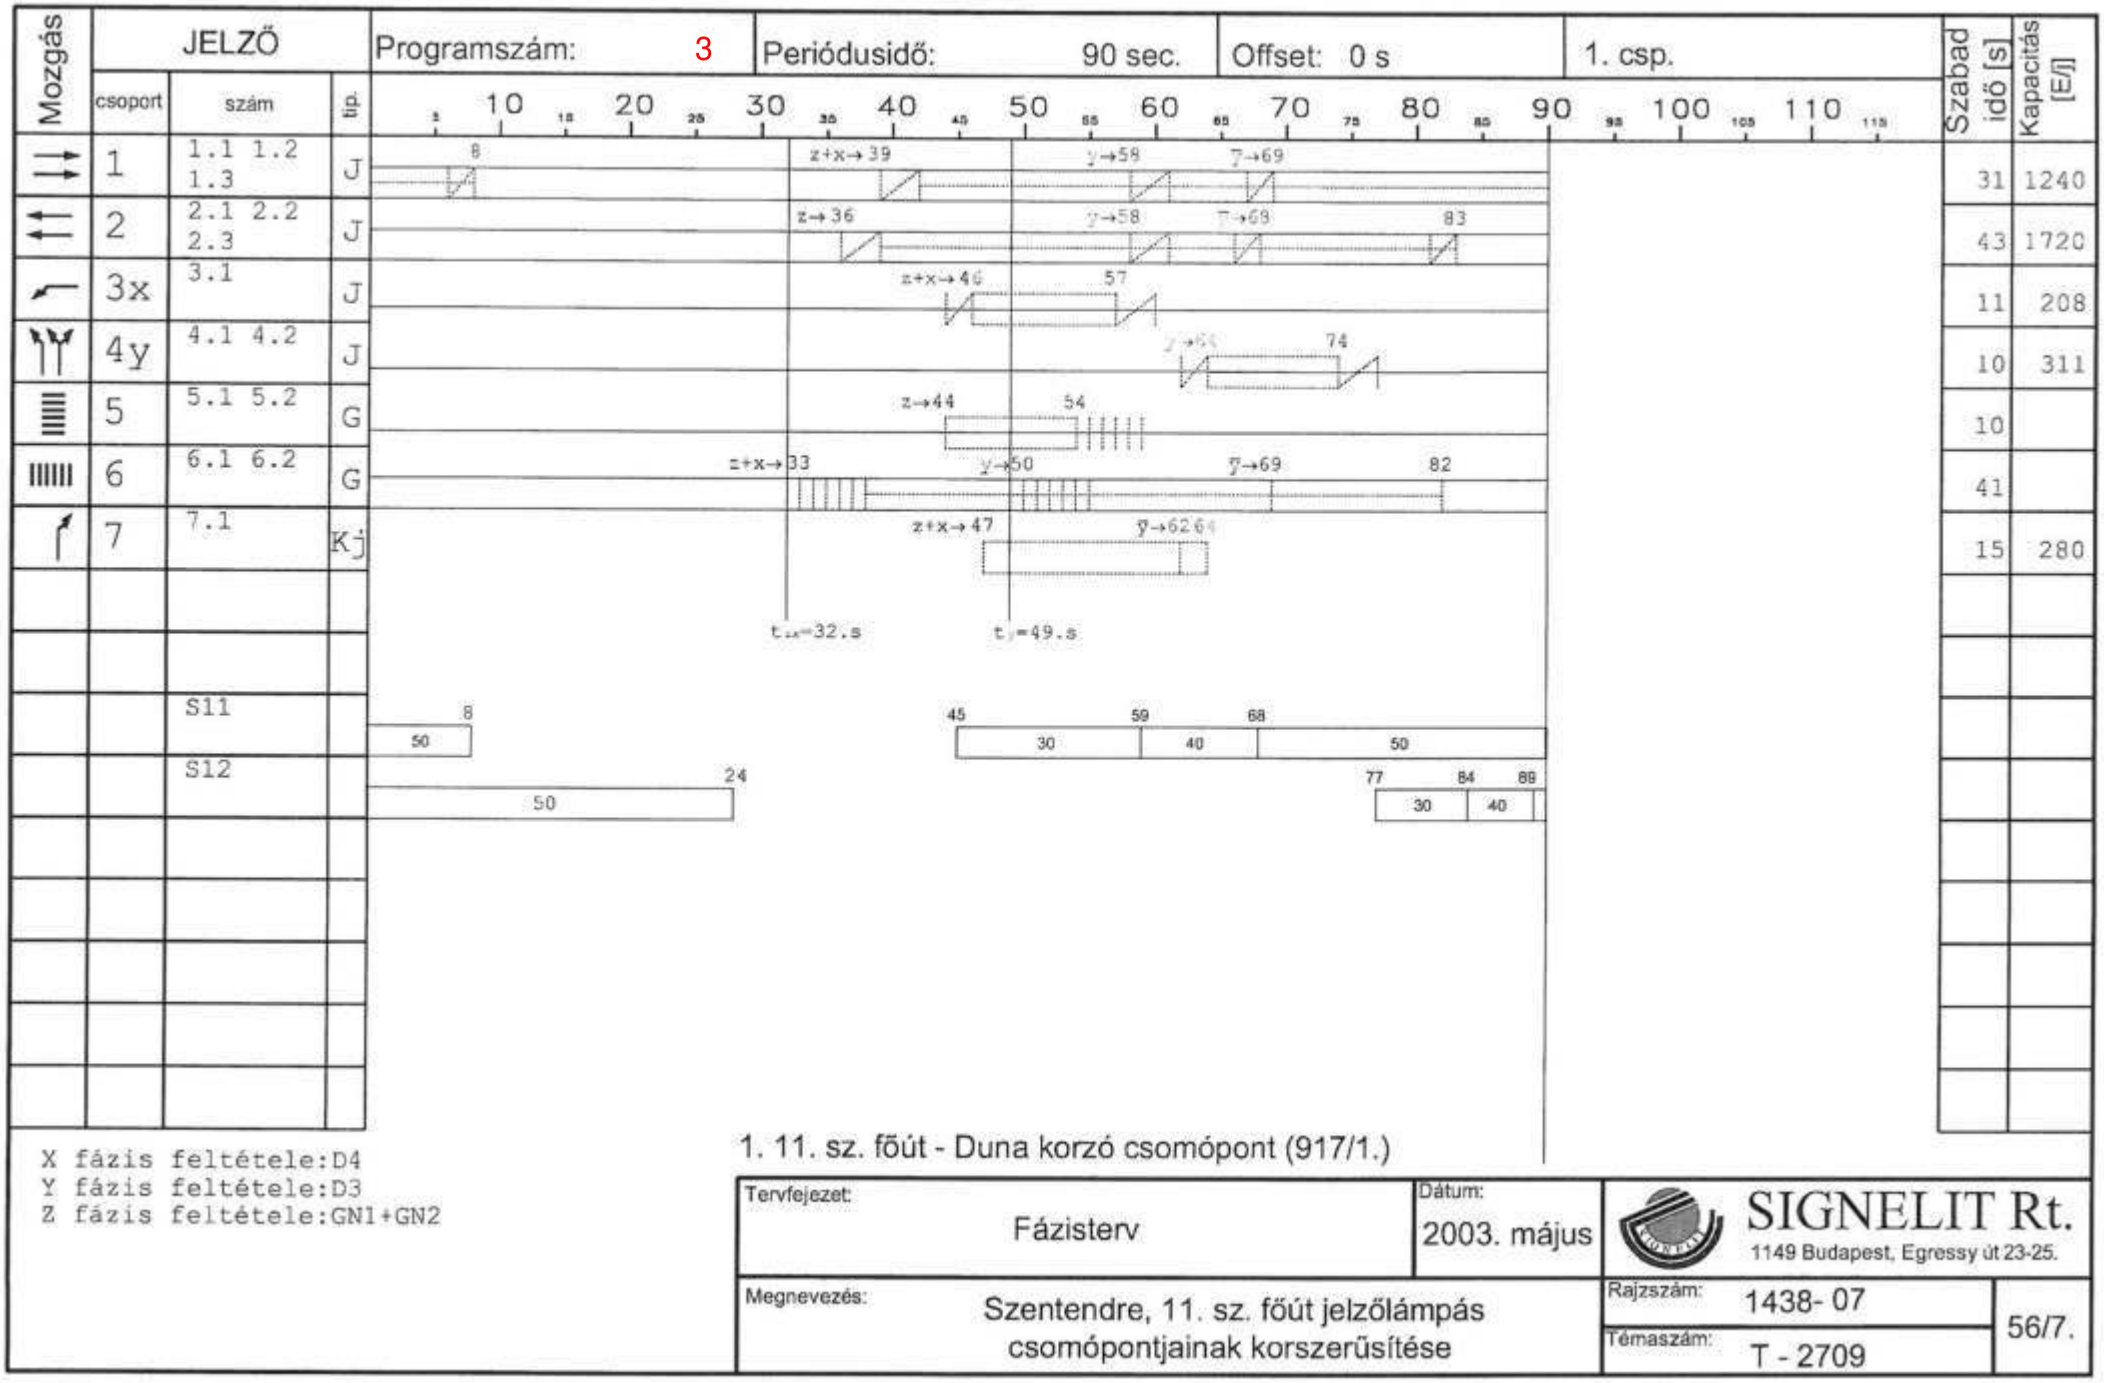
Mozgás
JELZŐ
csoport
szám
tip.
Programszám: 3
Periódusidő: 90 sec.
Offset: 0 s
1. csp.
Szabad idő [s]
Kapacitás [E/j]
1 1.1 1.2 1.3 J 31 1240
2 2.1 2.2 2.3 J 43 1720
3x 3.1 J 11 208
4y 4.1 4.2 J 10 311
5 5.1 5.2 G 10
6 6.1 6.2 G 41
7 7.1 Kj 15 280
S11
S12
X fázis feltétele:D4
Y fázis feltétele:D3
Z fázis feltétele:GN1+GN2
1. 11. sz. főút - Duna korzó csomópont (917/1.)
Tervfejezet: Fázisterv
Dátum: 2003. május
SIGNELIT Rt.
1149 Budapest, Egressy út 23-25.
Megnevezés: Szentendre, 11. sz. főút jelzőlámpás csomópontjainak korszerűsítése
Rajzszám: 1438- 07
Témaszám: T - 2709
56/7.

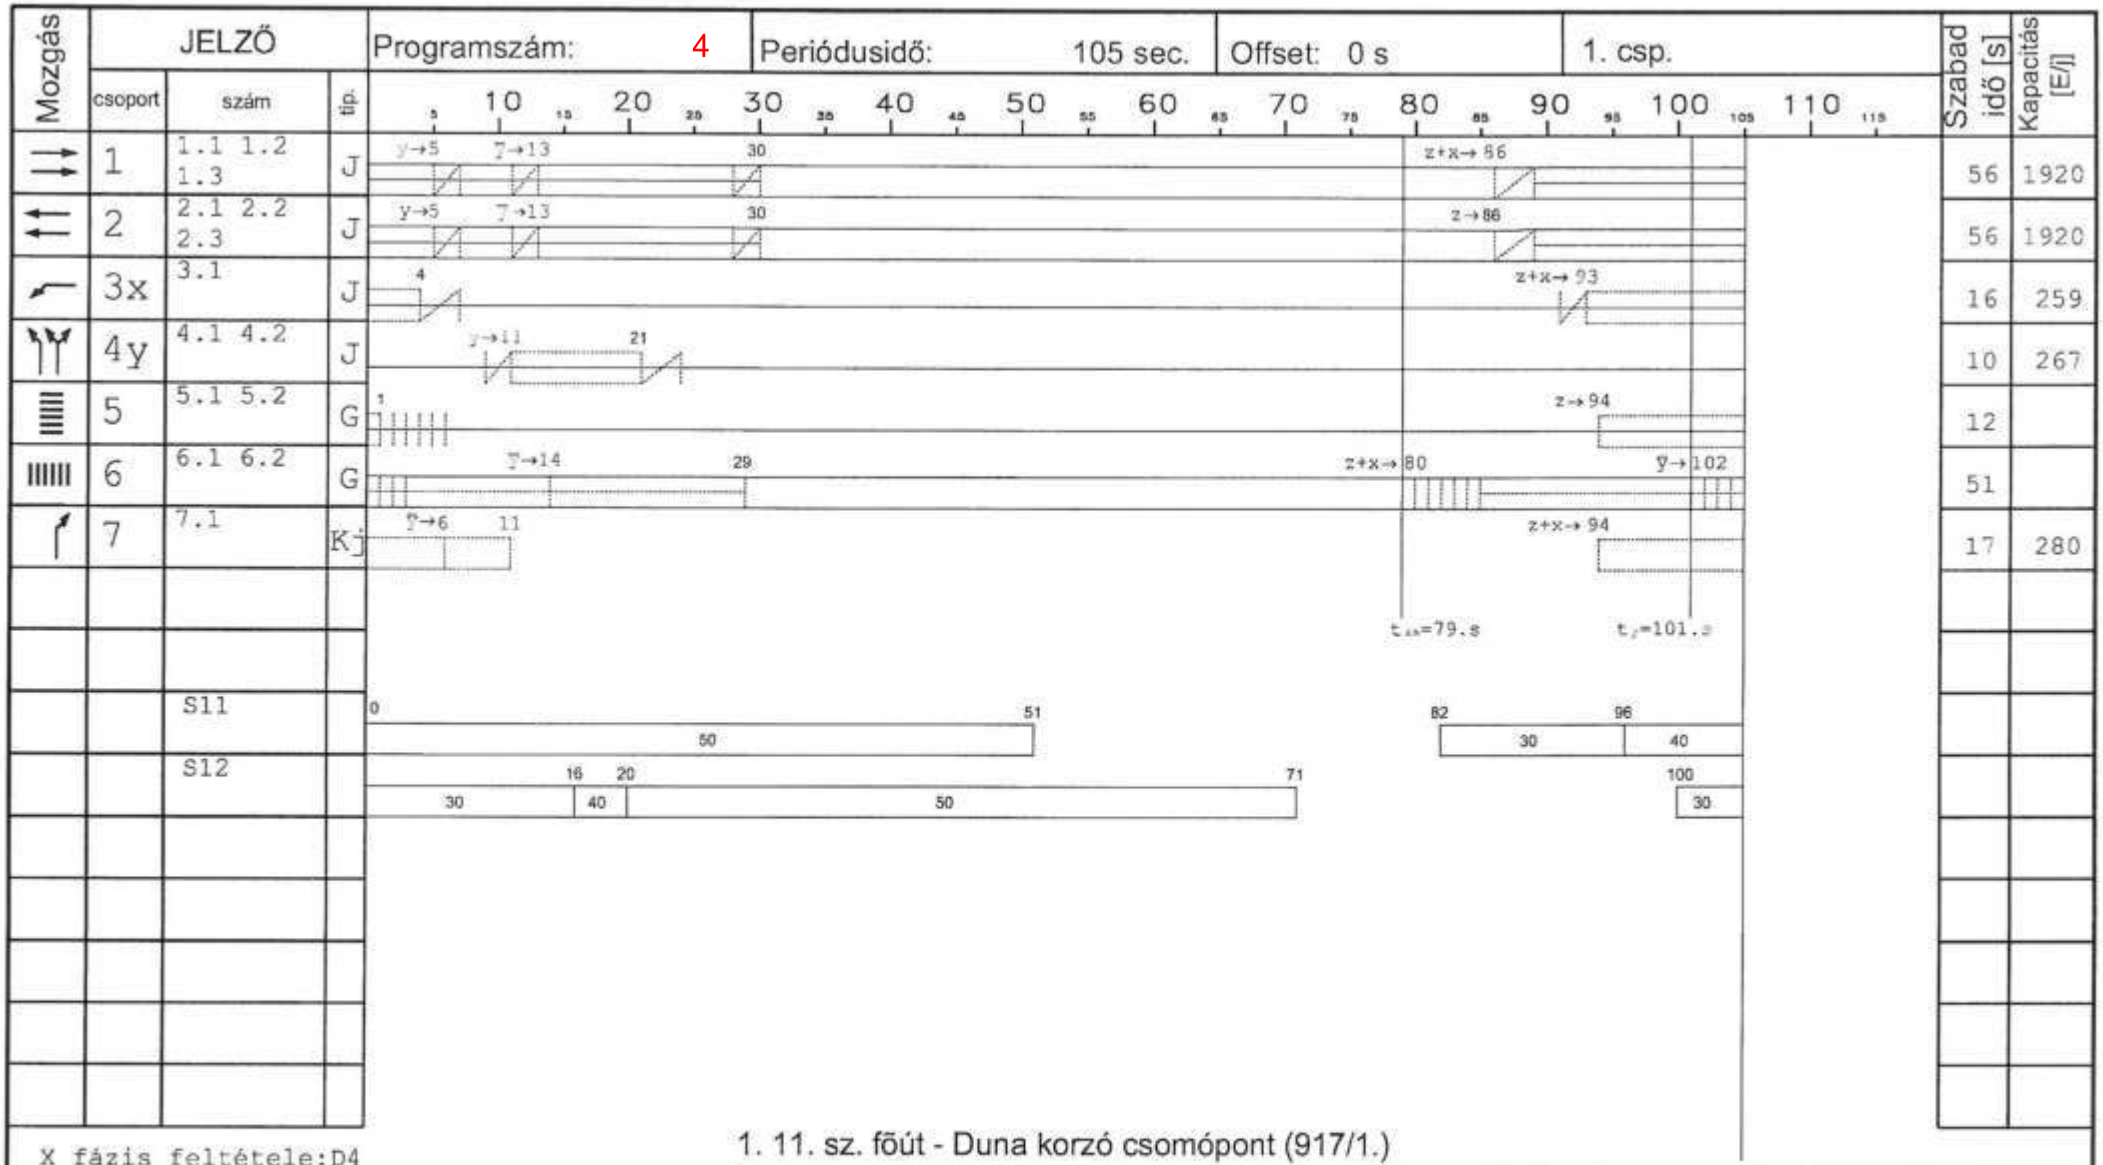
Mozgás
JELZŐ
csoport
szám
tip.
Programszám: 4
Periódusidő: 105 sec.
Offset: 0 s
1. csp.
Szabad idő [s]
Kapacitás [E/j]
1 1.1 1.2 1.3 J 56 1920
2 2.1 2.2 2.3 J 56 1920
3x 3.1 J 16 259
4y 4.1 4.2 J 10 267
5 5.1 5.2 G 12
6 6.1 6.2 G 51
7 7.1 Kj 17 280
S11
S12
X fázis feltétele:D4
Y fázis feltétele:D3
Z fázis feltétele:GN1+GN2
1. 11. sz. főút - Duna korzó csomópont (917/1.)
Tervfejezet: Fázisterv
Dátum: 2003. május
SIGNELIT Rt.
1149 Budapest, Egressy út 23-25.
Megnevezés: Szentendre, 11. sz. főút jelzőlámpás csomópontjainak korszerűsítése
Rajzszám: 1438- 07
Témaszám: T - 2709
56/5.

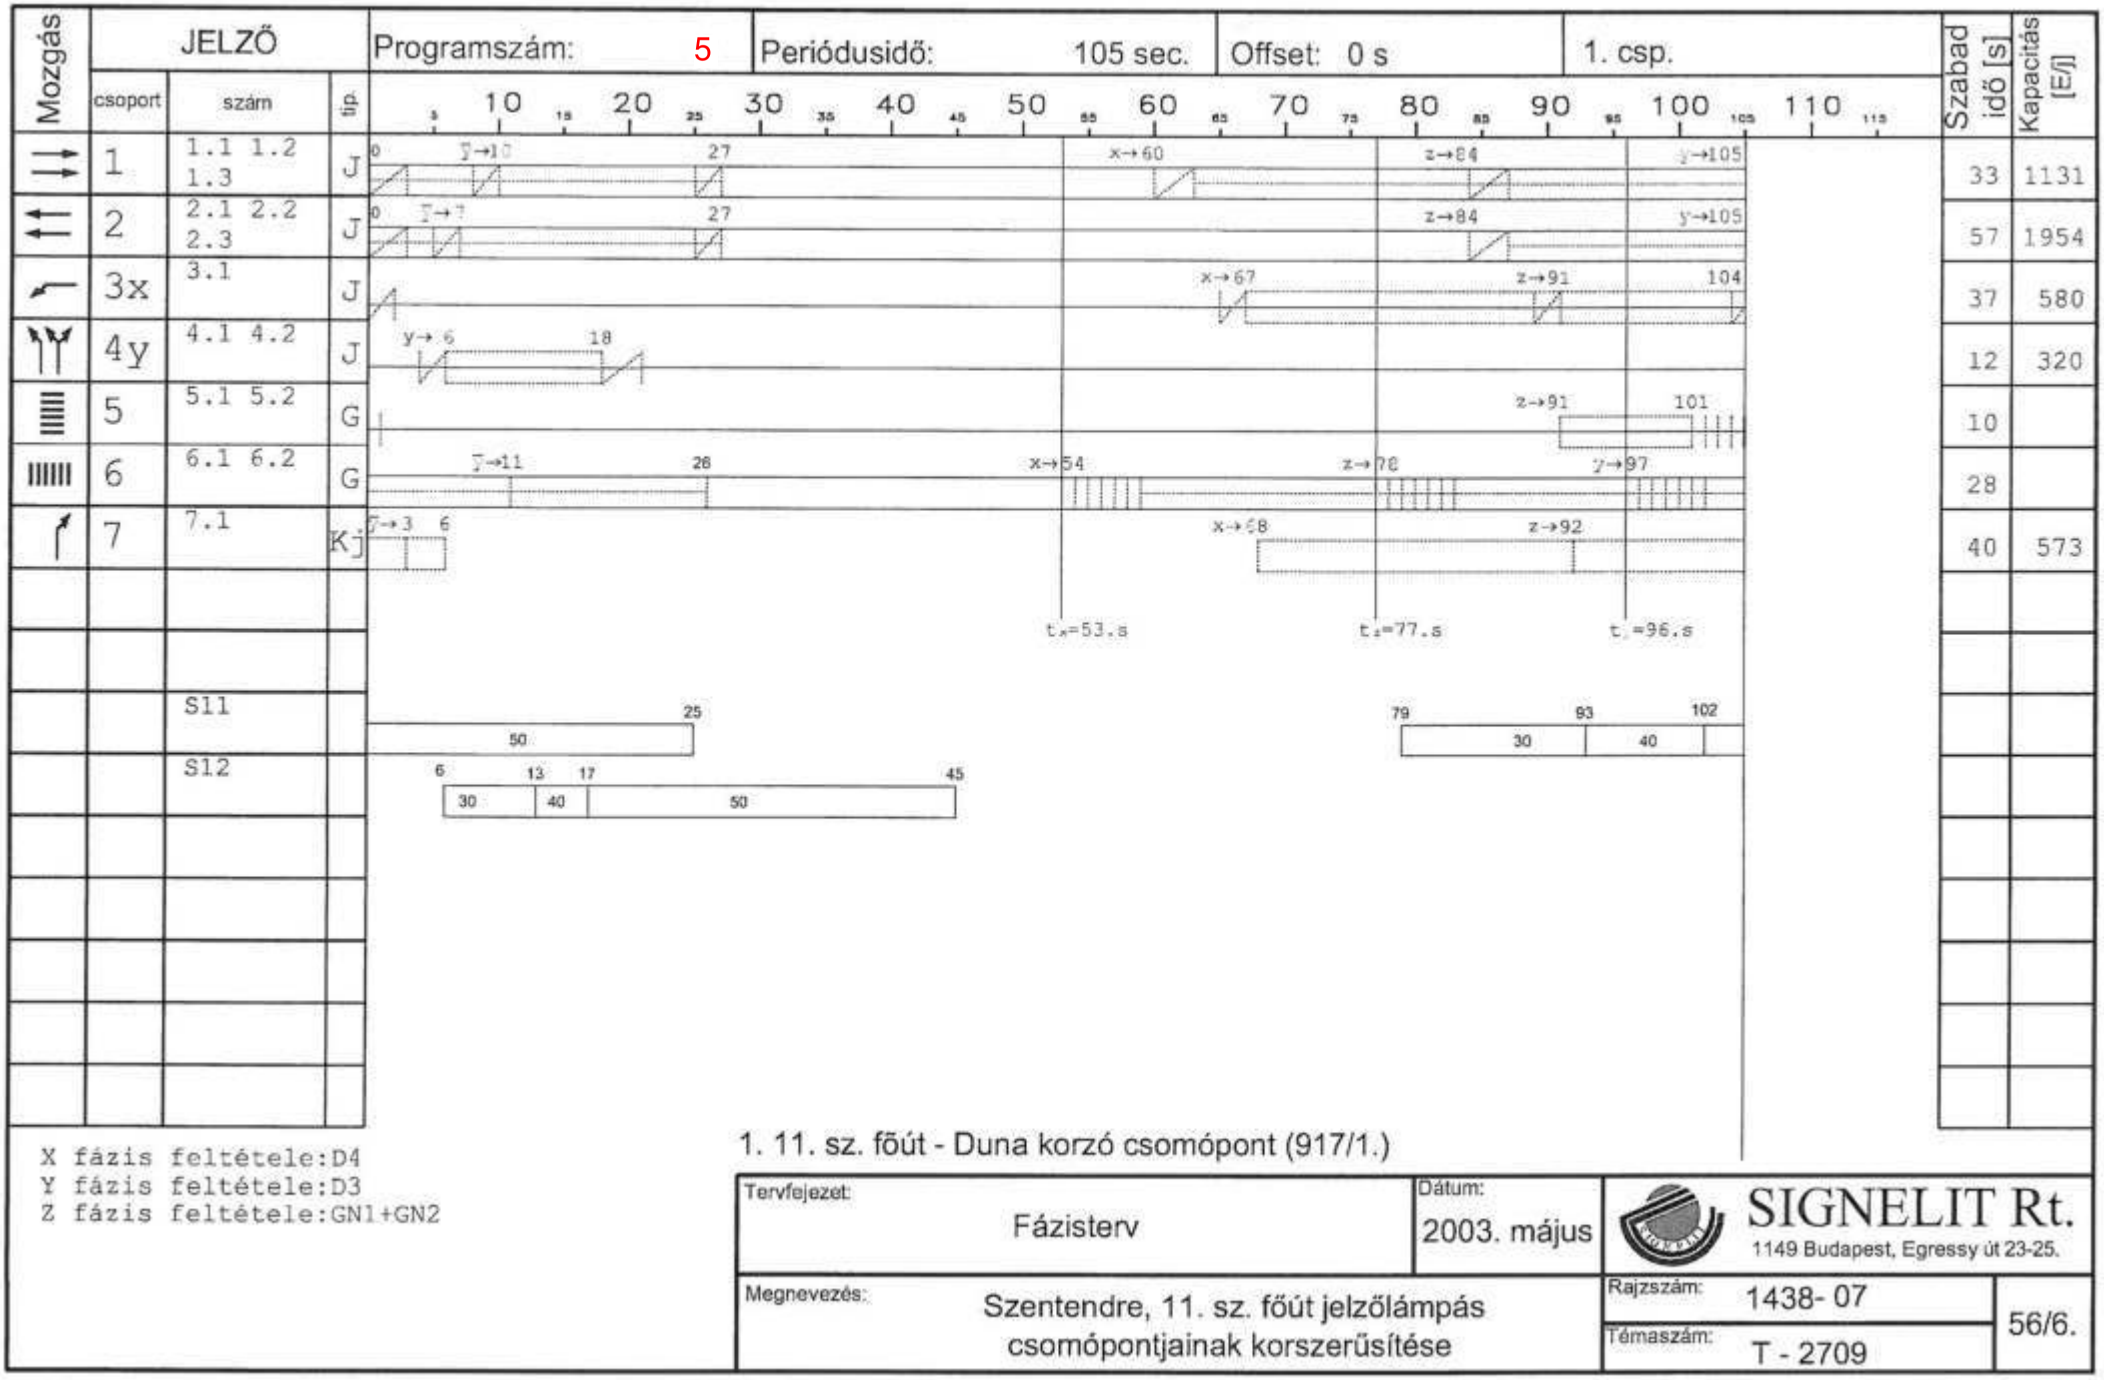
Mozgás
JELZŐ
csoport
szám
tip.
Programszám: 5
Periódusidő: 105 sec.
Offset: 0 s
1. csp.
Szabad idö [s]
Kapacitás [E/j]
1 1.1 1.2 1.3 J 33 1131
2 2.1 2.2 2.3 J 57 1954
3x 3.1 J 37 580
4y 4.1 4.2 J 12 320
5 5.1 5.2 G 10
6 6.1 6.2 G 28
7 7.1 Kj 40 573
S11
S12
X fázis feltétele:D4
Y fázis feltétele:D3
Z fázis feltétele:GN1+GN2
1. 11. sz. főút - Duna korzó csomópont (917/1.)
Tervfejezet: Fázisterv
Dátum: 2003. május
SIGNELIT Rt.
1149 Budapest, Egressy út 23-25.
Megnevezés: Szentendre, 11. sz. főút jelzőlámpás csomópontjainak korszerűsítése
Rajzszám: 1438- 07
Témaszám: T - 2709
56/6.