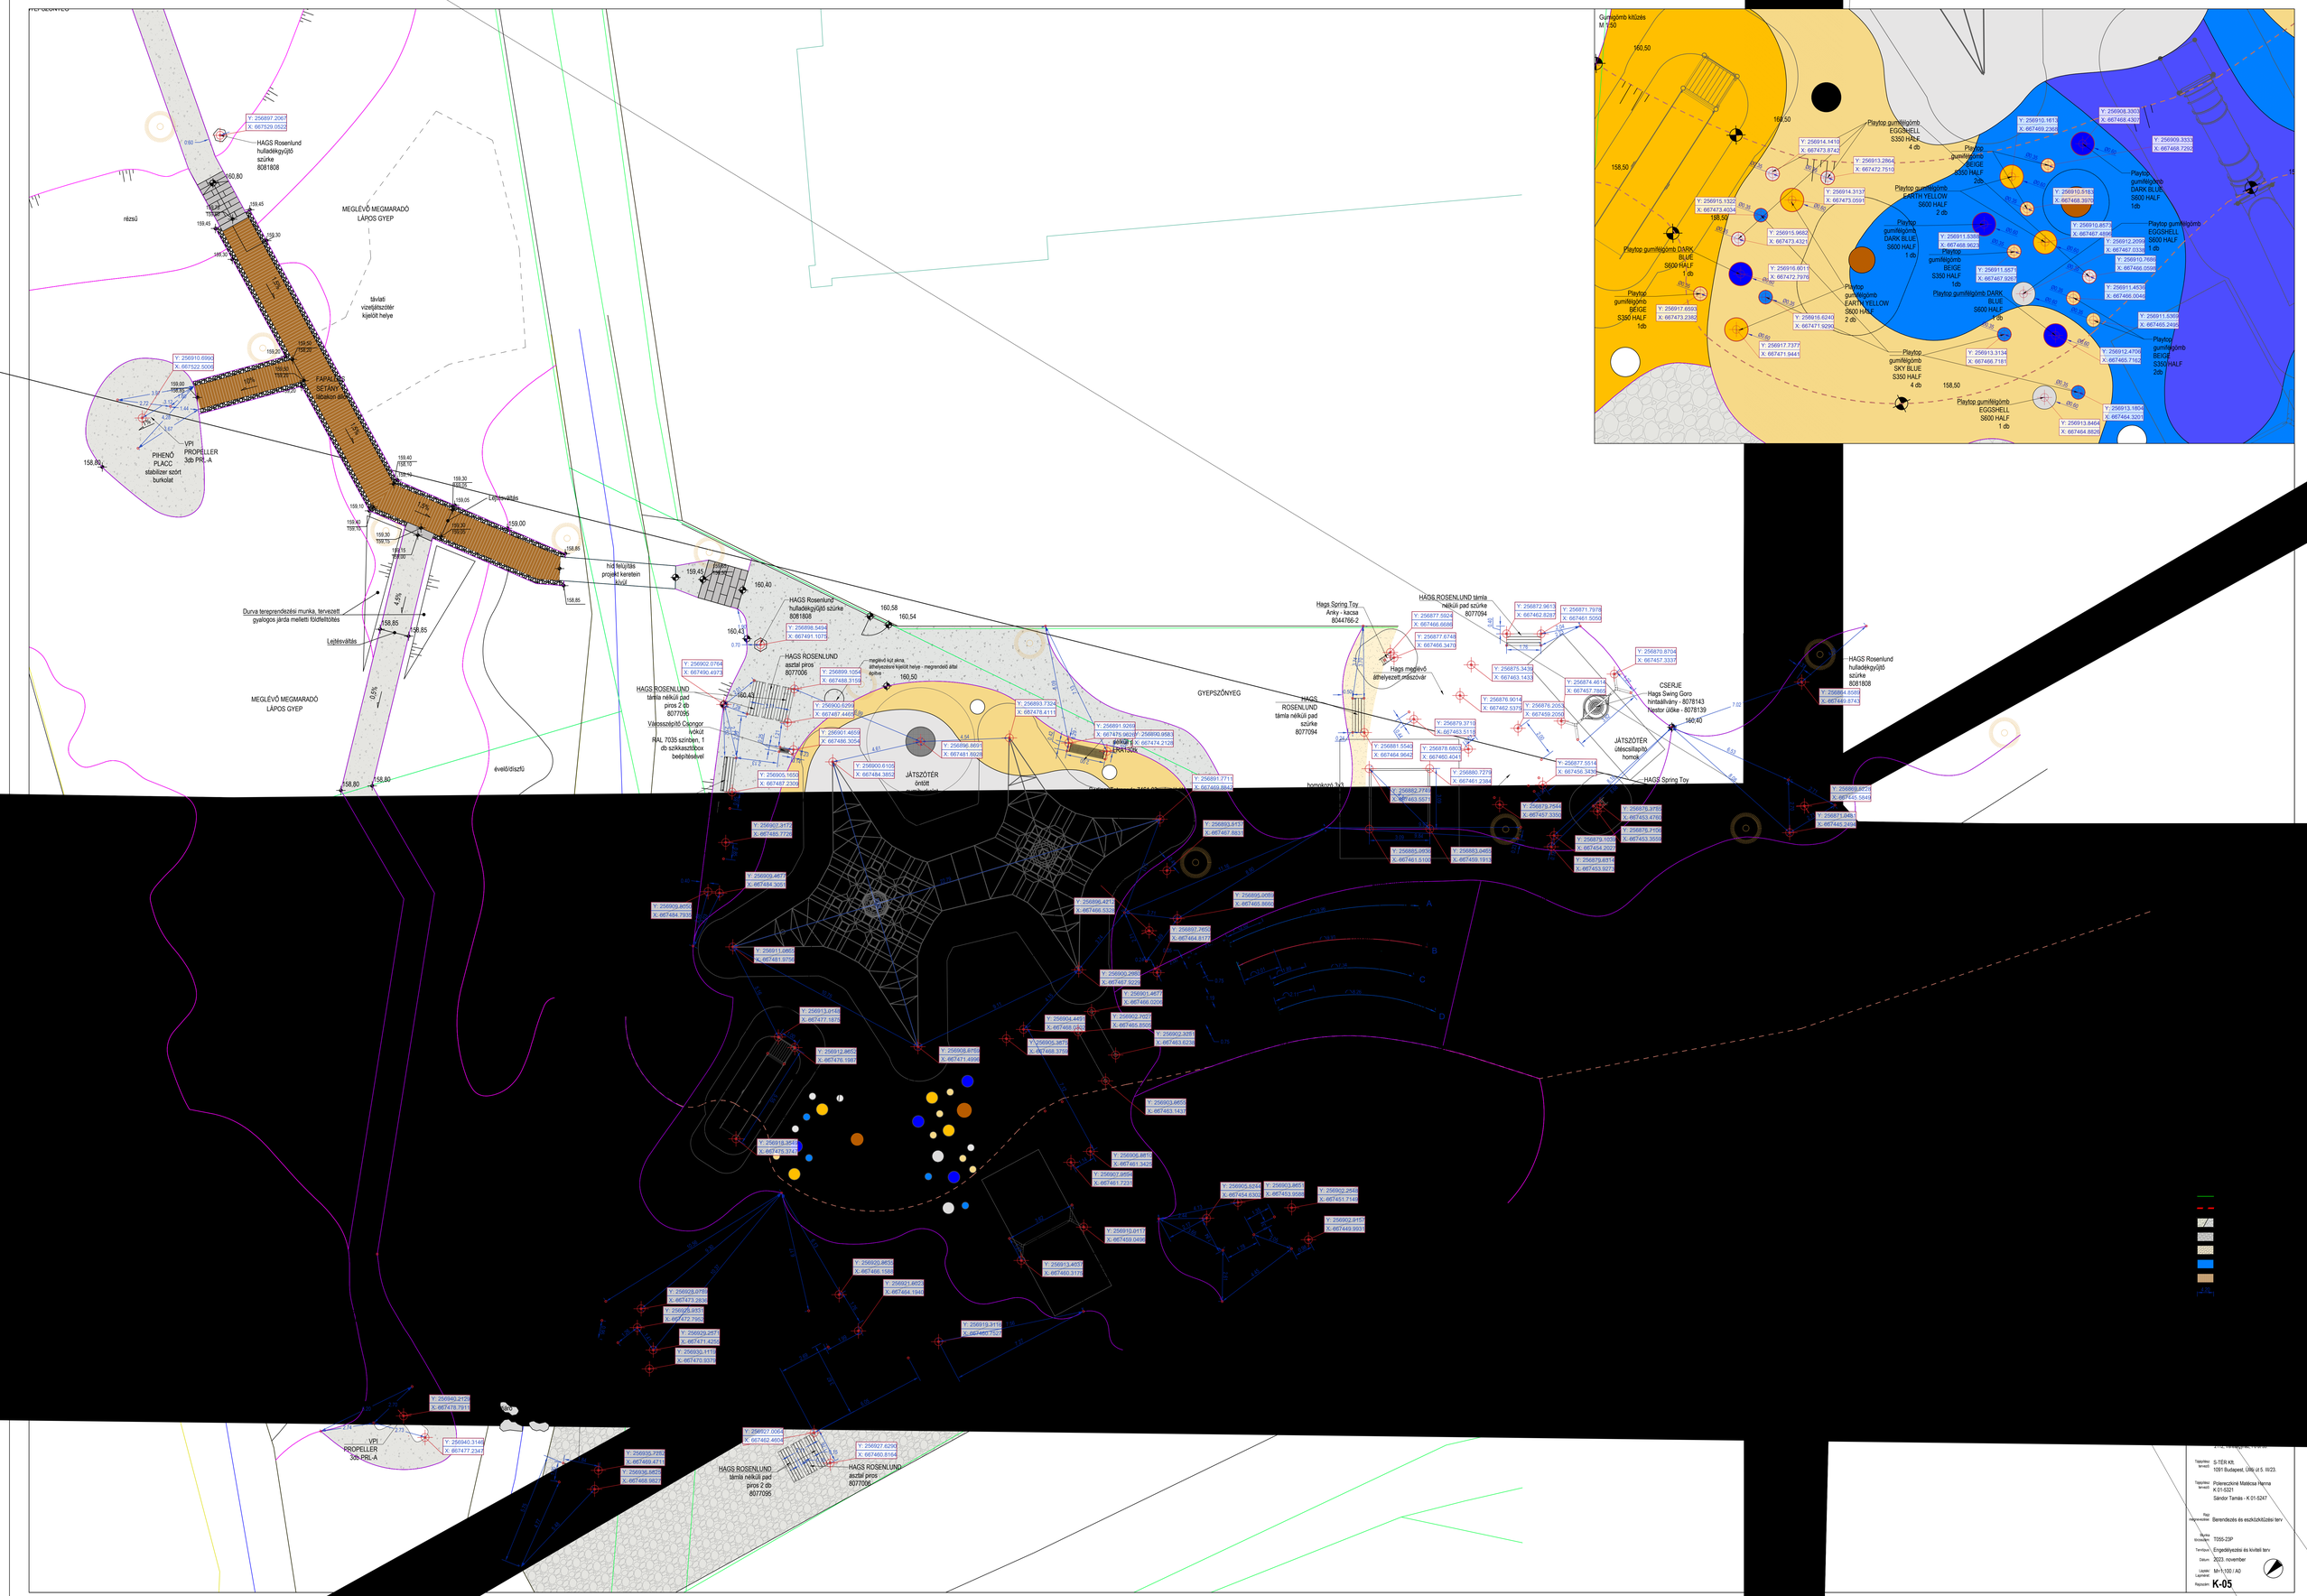

Tájépítész tervező: S-TÉR Kft. 1091 Budapest, Üllő út 5. III/23.

Tájépítész tervező: Polereczkiné Matécsa Hanna K 01-5321 Sándor Tamás - K 01-5247

Rajz megnevezése: Berendezés és eszközkitűzési terv

Munka fázisszám: T055-23P

Tervfázis: Engedélyezési és kivitelt terv

Dátum: 2023. november

Lépték Lapméret: M=1:100 / A0

Rajzszám: K-05