

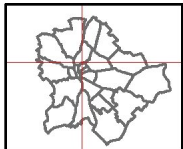


Tartalom

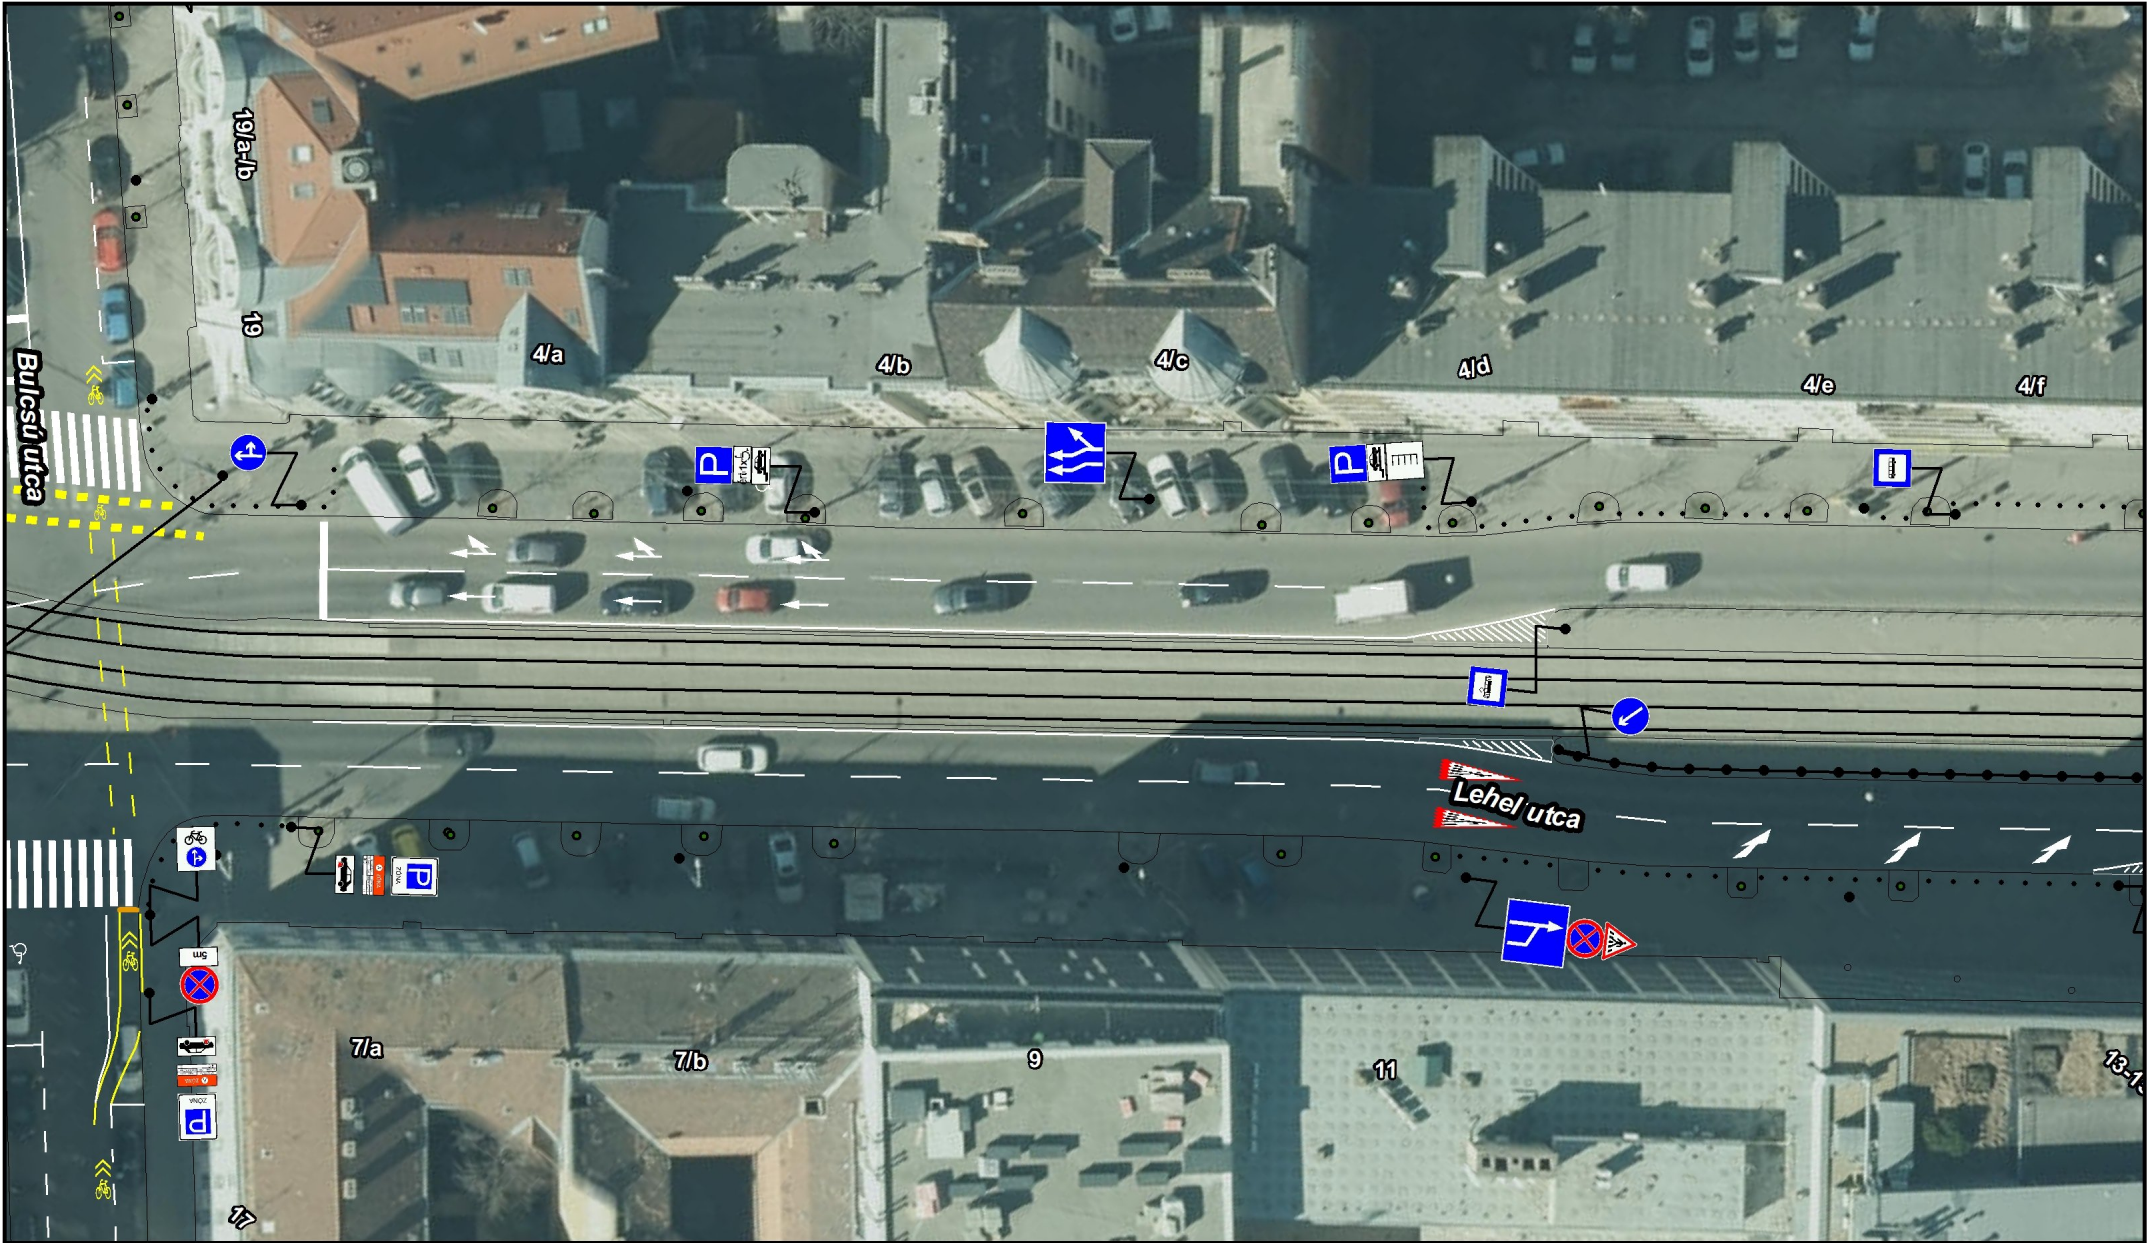

A térkép tájékoztató jellegű, másolata semmilyen hivatalos eljárásban nem használható fel! Az ingatlanok közhiteles adatait a földhivatalok szolgáltatják.
Engedélyszám: FF/232/1/2015

Készítette: VELICSKÓ Dorottya (Budapest Közút)

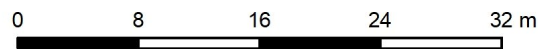

1:500

