


Mintakeresztmetszvény

hrsz 074, hrsz 013/1 és hrsz 071 külterületi mezőgazdasági út

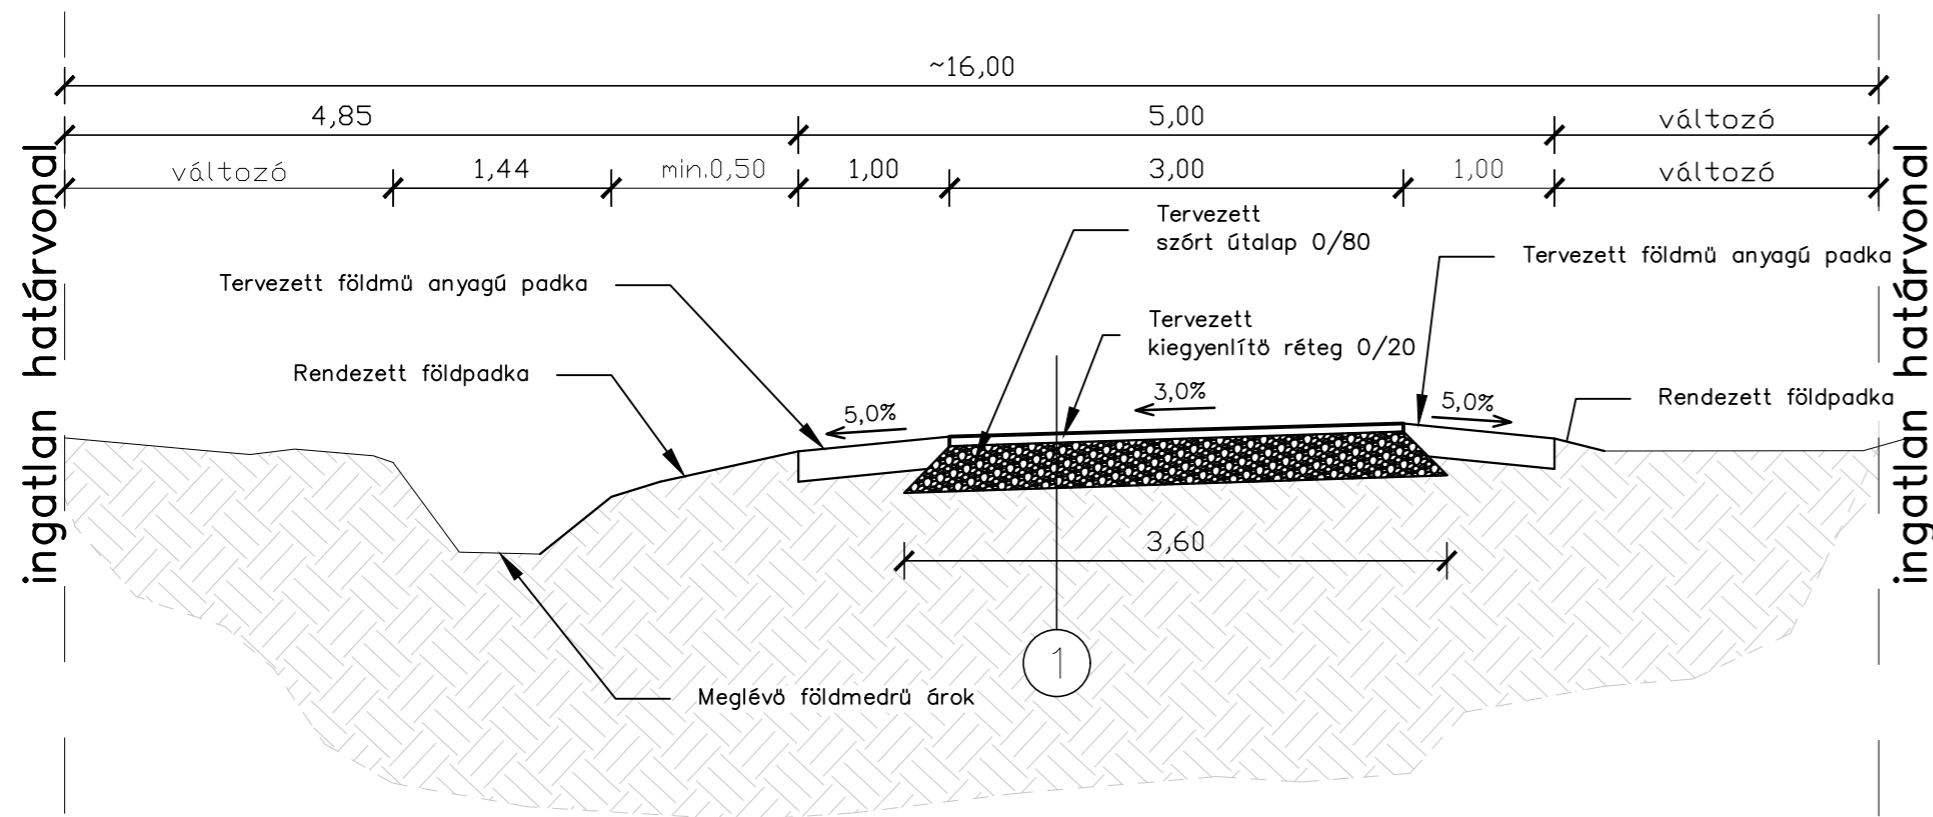


$M_h=1:50$ $M_v=1:50$



1

5 cm kiegyenlítő réteg 0/20 zúzott kő v. mart aszfalt
 30 cm szórt útalap zúzottkőből vagy
 újrahasznosított tört betonból 0/80
 Tömörített altalaj

Jelmagyarázat:

-  Tervezett szórt útalap
-  Tervezett kiegyenlítő réteg
-  Meglévő burkolatszél

Generál tervező:  AG MOTORS KFT. 5093 VEZSENY, TEMPLOM ÚT 2.	Megrendelő:  TISZAJENŐ KÖZSÉGI ÖNKORMÁNYZAT 5094 Tiszajenő, Vasút utca 11.
Tárgy: Tiszajenő hrsz 074, hrsz 013/1 és hrsz 071 külterületi mezőgazdasági út stabilizálása	Ez a terv az AG MOTORS KFT. szellemi tulajdonát képezi, melyet szerzői jog véd.
Szakág: ÚTÉPÍTÉS	Tervező: FELÚJÍTÁSI TERV
Tervező: MINTAKERESZTSZELVÉNY	Cégezető: Agócs Szilárd
	Szerkesztő, tervező: Galambosi Péter
	Felelős tervező: Nagy Dénes
	TRK-T 16-0013 VZ-korlátozott 16-0013 KÉ-korlátozott 16-0013
	Dátum: 2021. 09. 27.
	Rajzsám: U 3