

Ingalanrendező Bt.  
2600 Vác, Kosdi út 18.

A munkavégző neve

Munkaszám: H-53/19


Püspökszilágy  
külterület

Község, város

## TELEKALAKÍTÁSI HELYSZÍNRAJZ

a 023/85 és a 023/14 helyrajzi számú földrésztletek megosztásához

Méretarány: 1: 1200

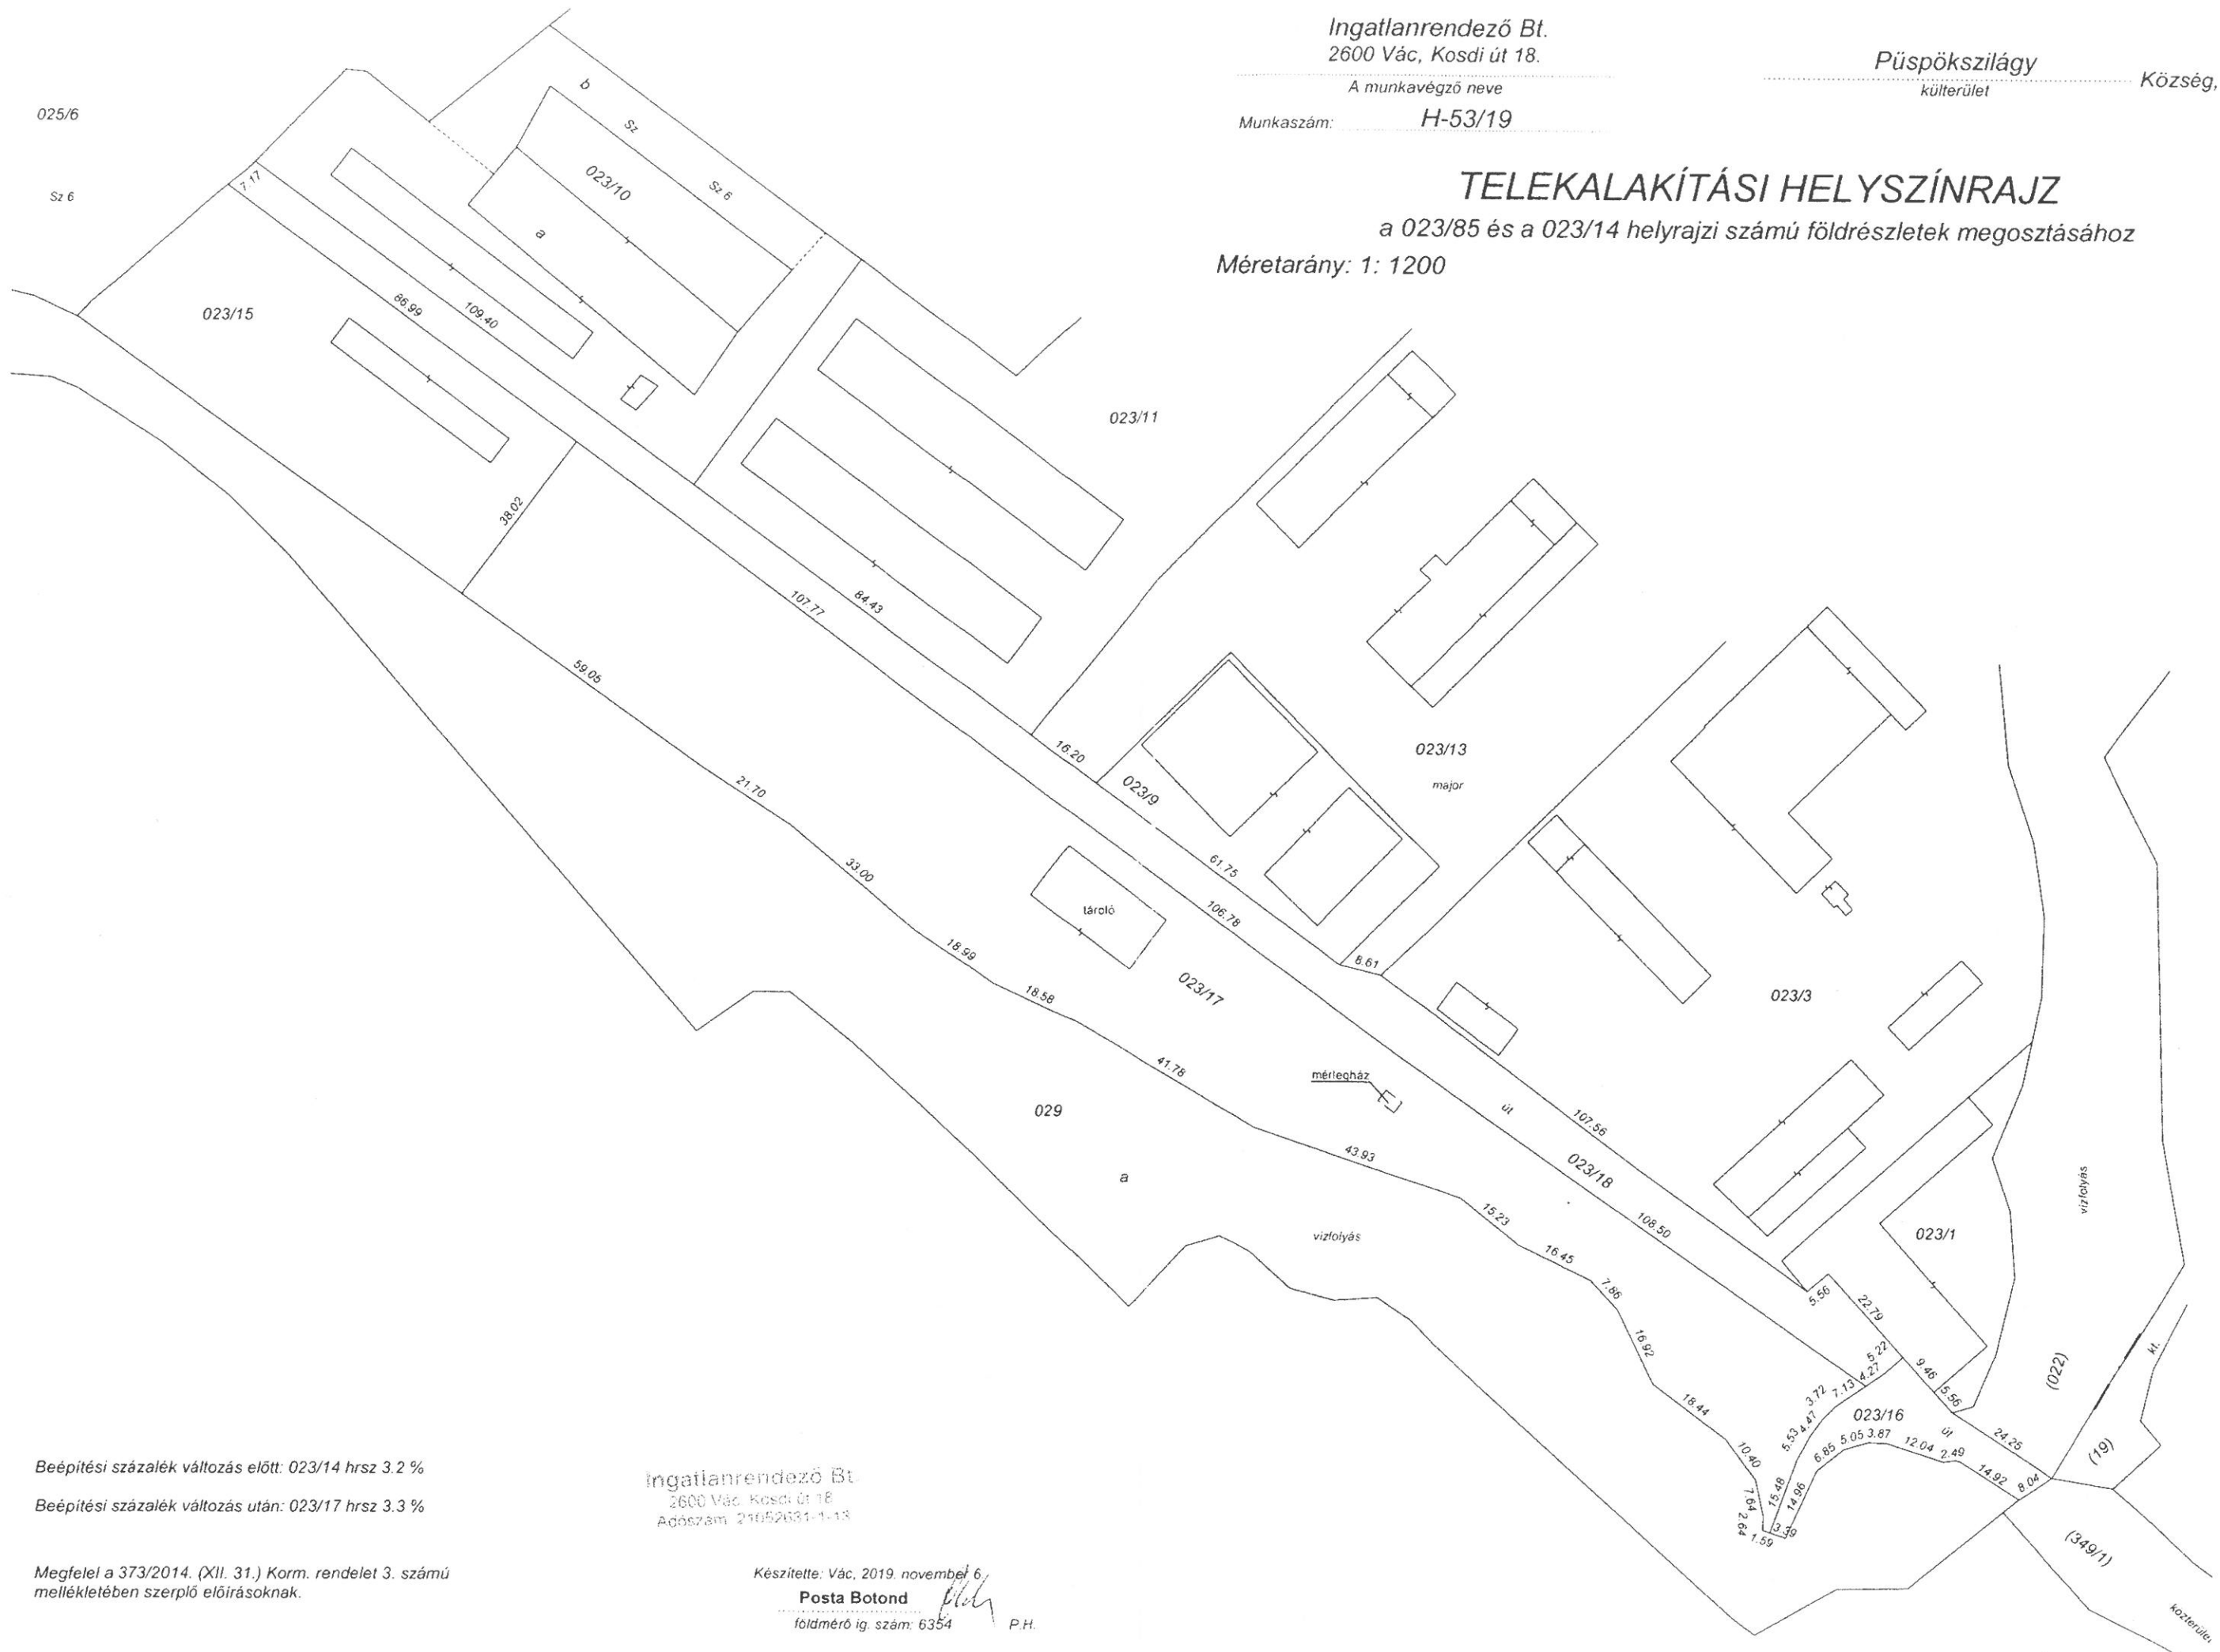

Beépítési százalék változás előtt: 023/14 hrsz 3.2 %

Beépítési százalék változás után: 023/17 hrsz 3.3 %

Megfelel a 373/2014. (XII. 31.) Korm. rendelet 3. számú mellékletében szereplő előírásoknak.

Ingalanrendező Bt.  
2600 Vác, Kosdi út 18.  
Adószám: 21052631-1-13

Készítette: Vác, 2019. november 6.  
Posta Botond  
földmérő ig. szám: 6354 P.H.