


Újbudai Parkolászervelet Nonprofit Kft. 1112. Budapest, Cirmos utca 8.	
Munka neve: BUDAPEST XI. kerület (Szentimre város) VÁRAKOZÁSI ÖVEZET FELÜLVIZSGÁLATA	Munka mérete: M= 1:500 Dátum: 2023. 03.
EGYESÍTETT TERV	
Tervező: FORGALOMTECHNIKAI HELYSZÍNRAJZ	Tervező: R-005/W Szelecsényi László

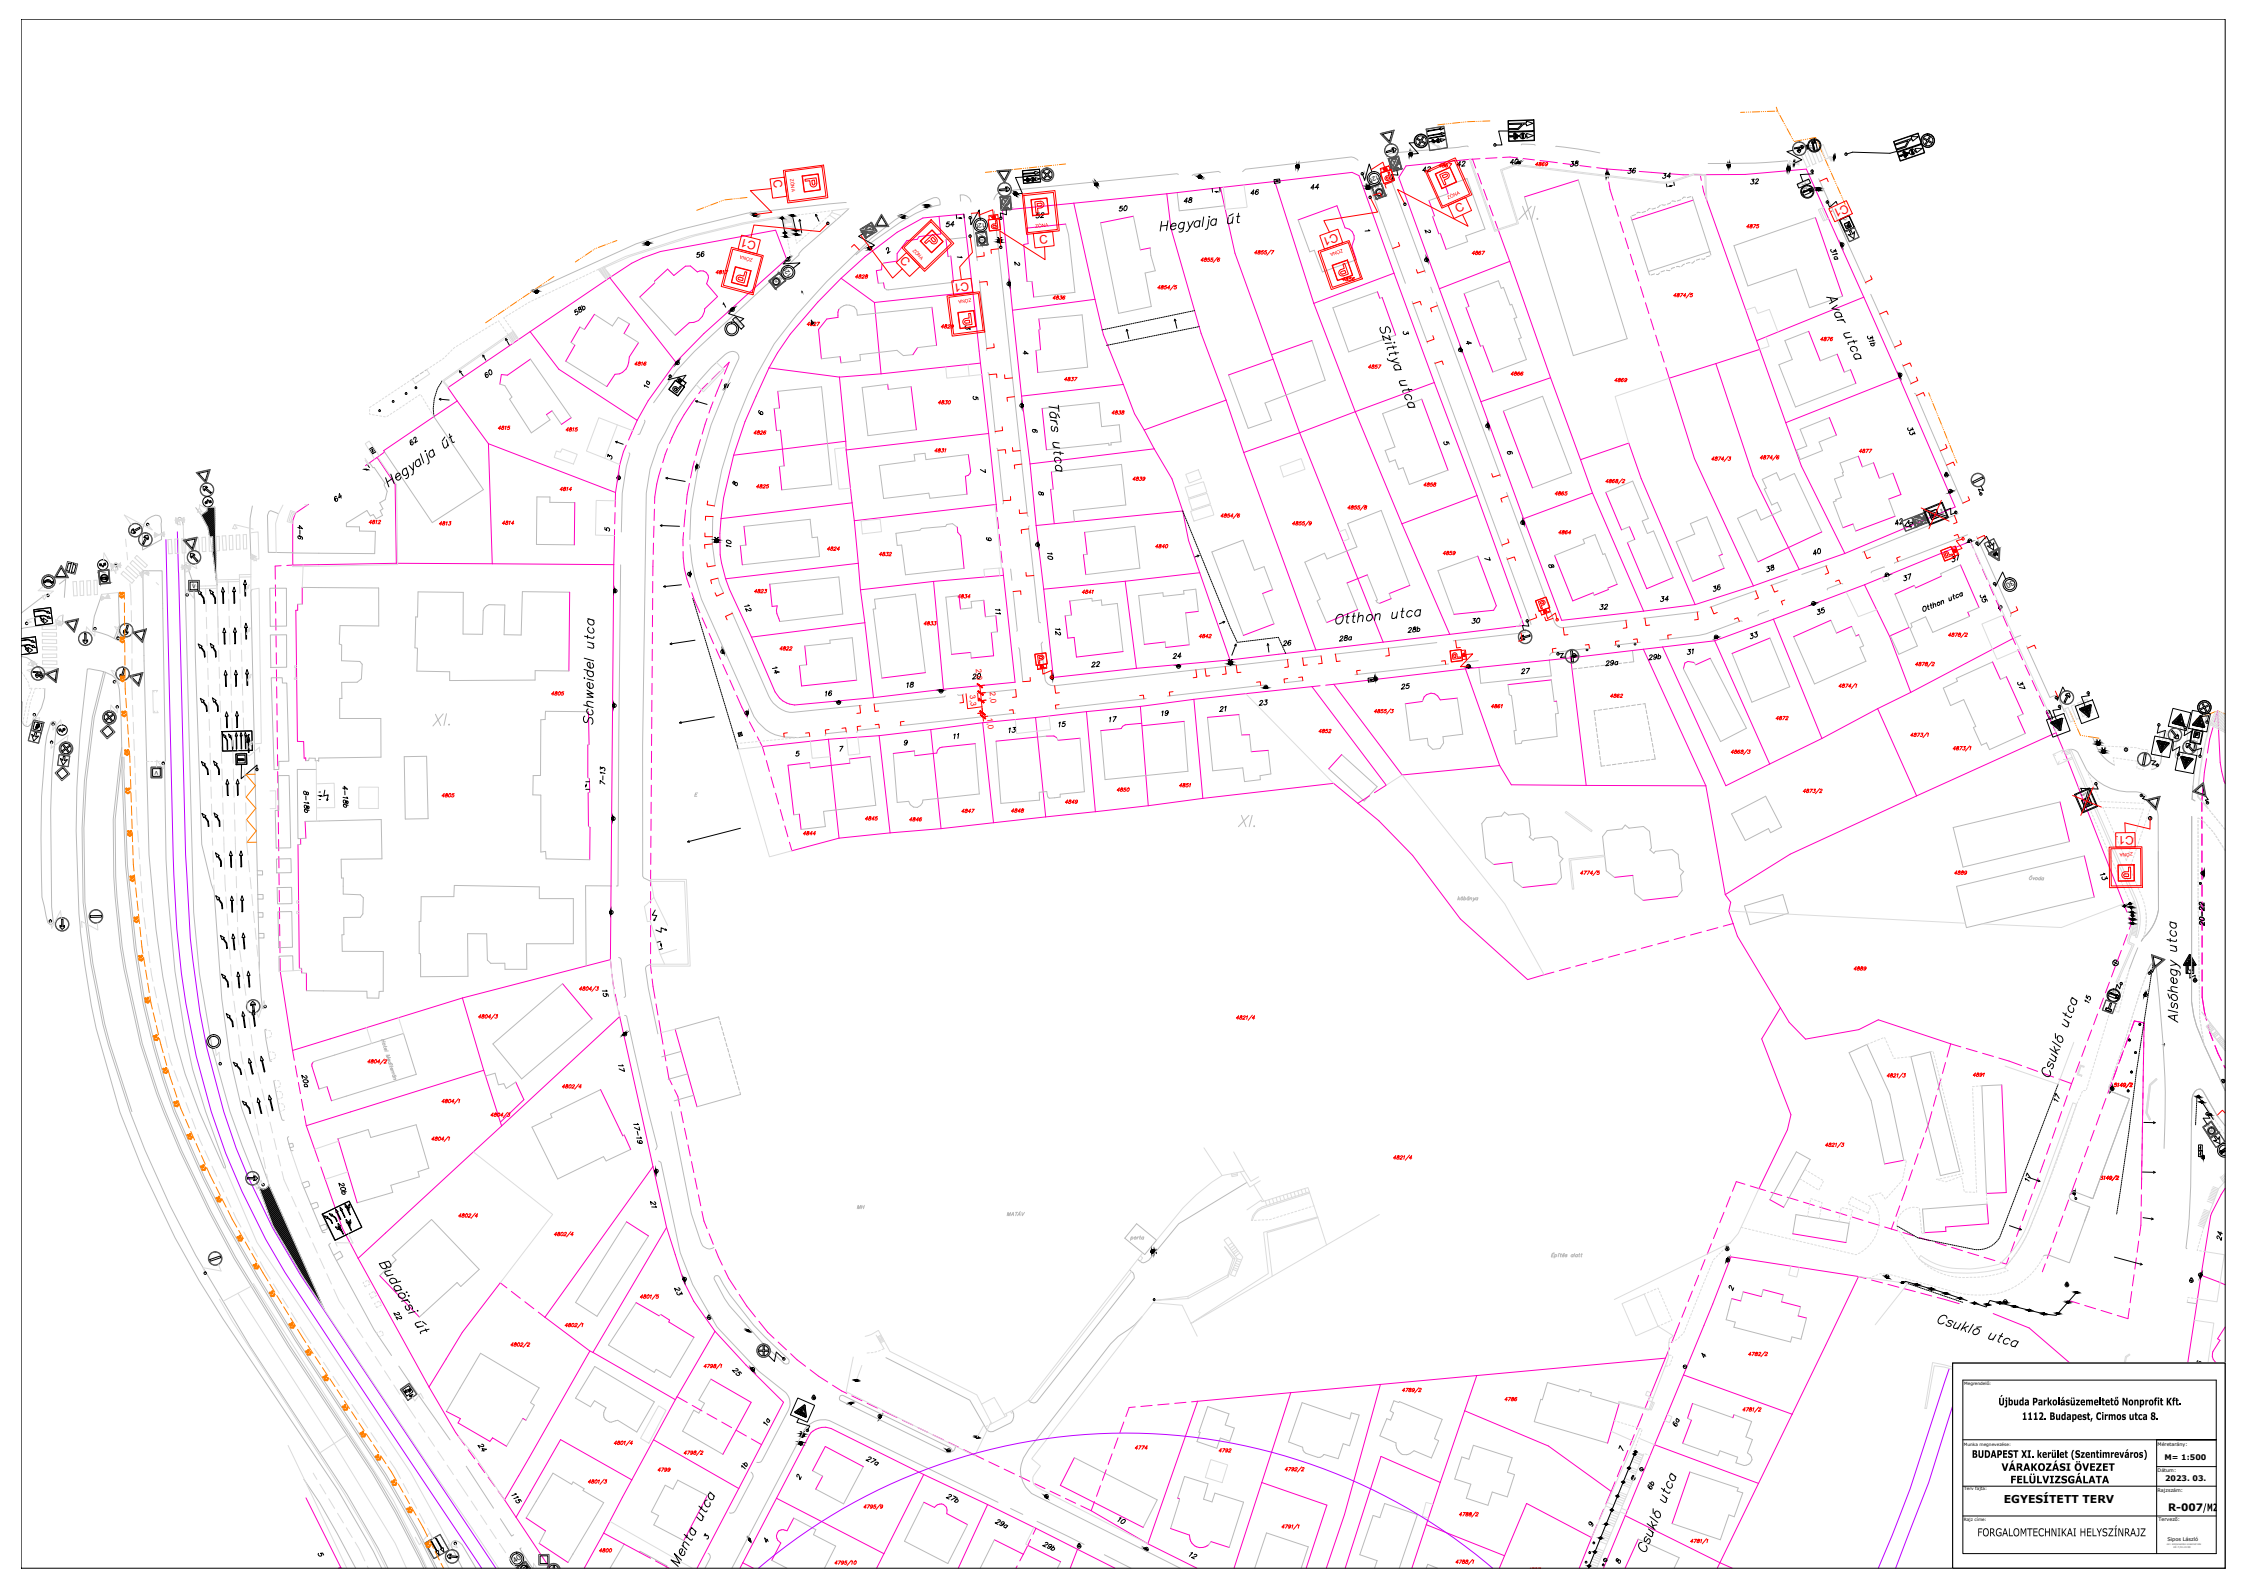

Újváros Parkolászemeltető Nonprofit Kft. 1112. Budapest, Cirmos utca 8.	
BUDAPEST XI. kerület (Szentimre város) VÁRAKOZÁSI ÖVEZET FELÜLVIZSGÁLATA	M = 1:500 2023. 03.
EGYESÍTETT TERV	
FORGALOMTECHNIKAI HELYSZÍNRAJZ	
R-007/M	