


Térképmásolat

Helyrajzi szám: BUDAPEST VII.KER. belterület 34424/2

Megrendelés szám: 9000/4899/2013

Méretarány: 1 : 1000

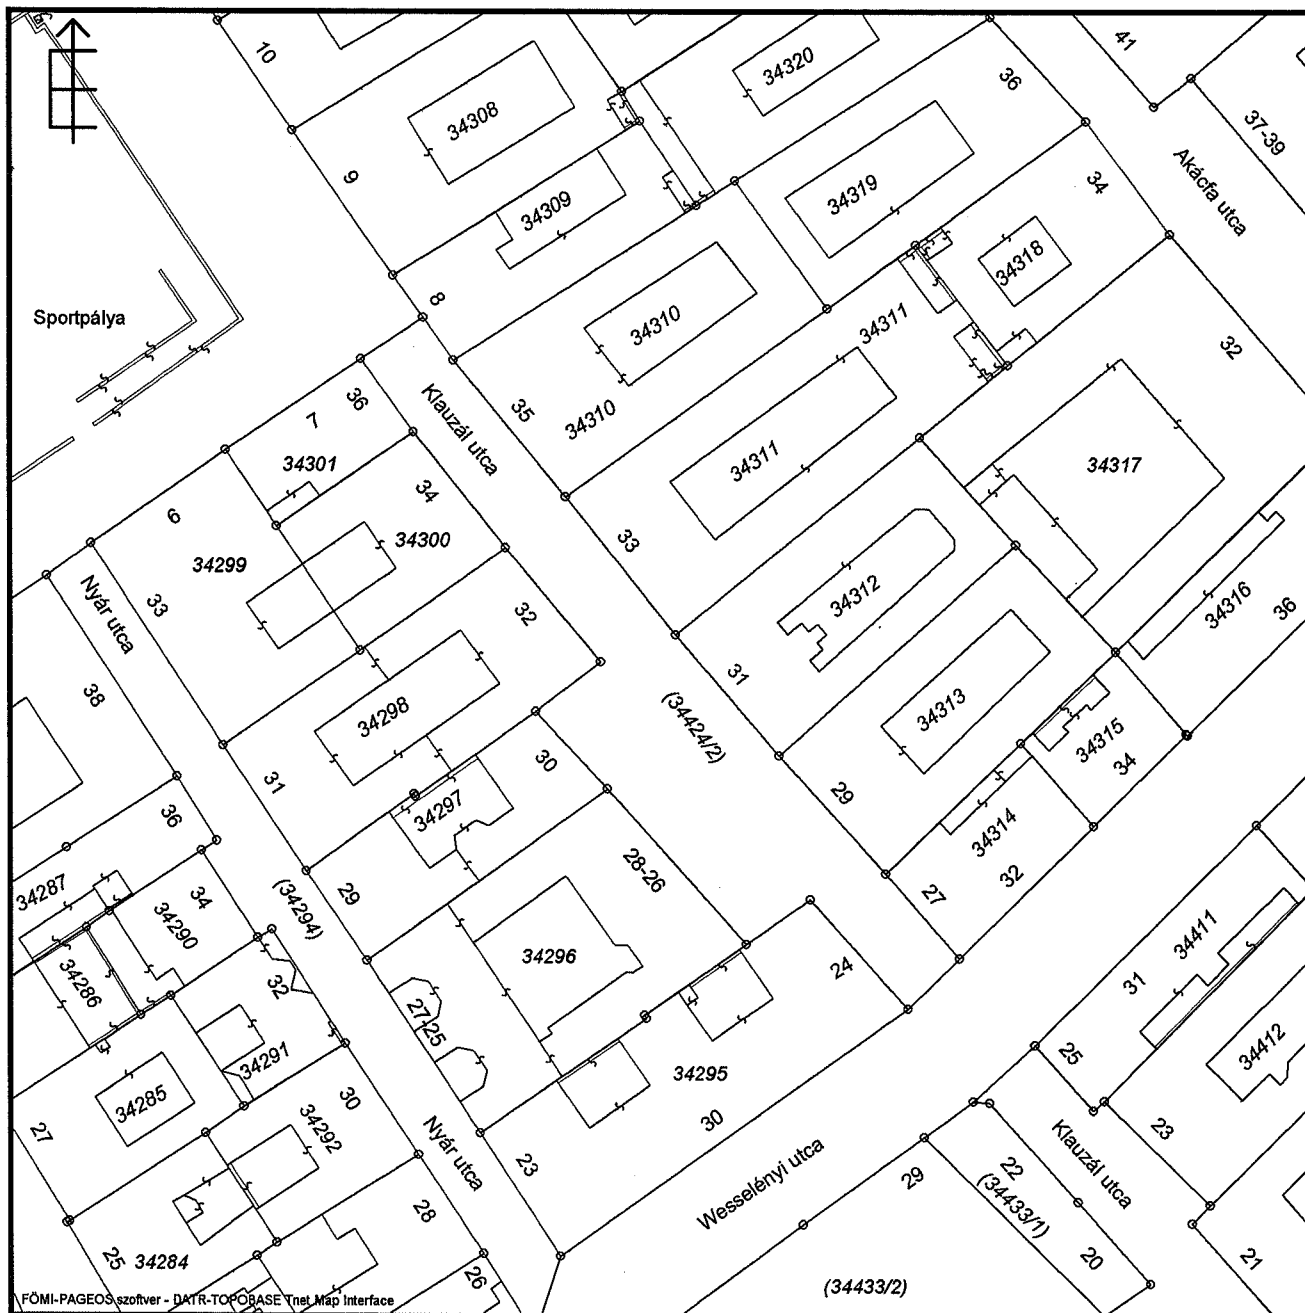


Budapesti 2. Számú Földhivatal
Budapest, XIV., Bosnyák tér 5. 1590 Pf. 101

Térképmásolat

Helyrajzi szám: BUDAPEST VILKER. belterület 34424/1

Megrendelés szám: 9000/4900/2013

Méretarány: 1 : 2000

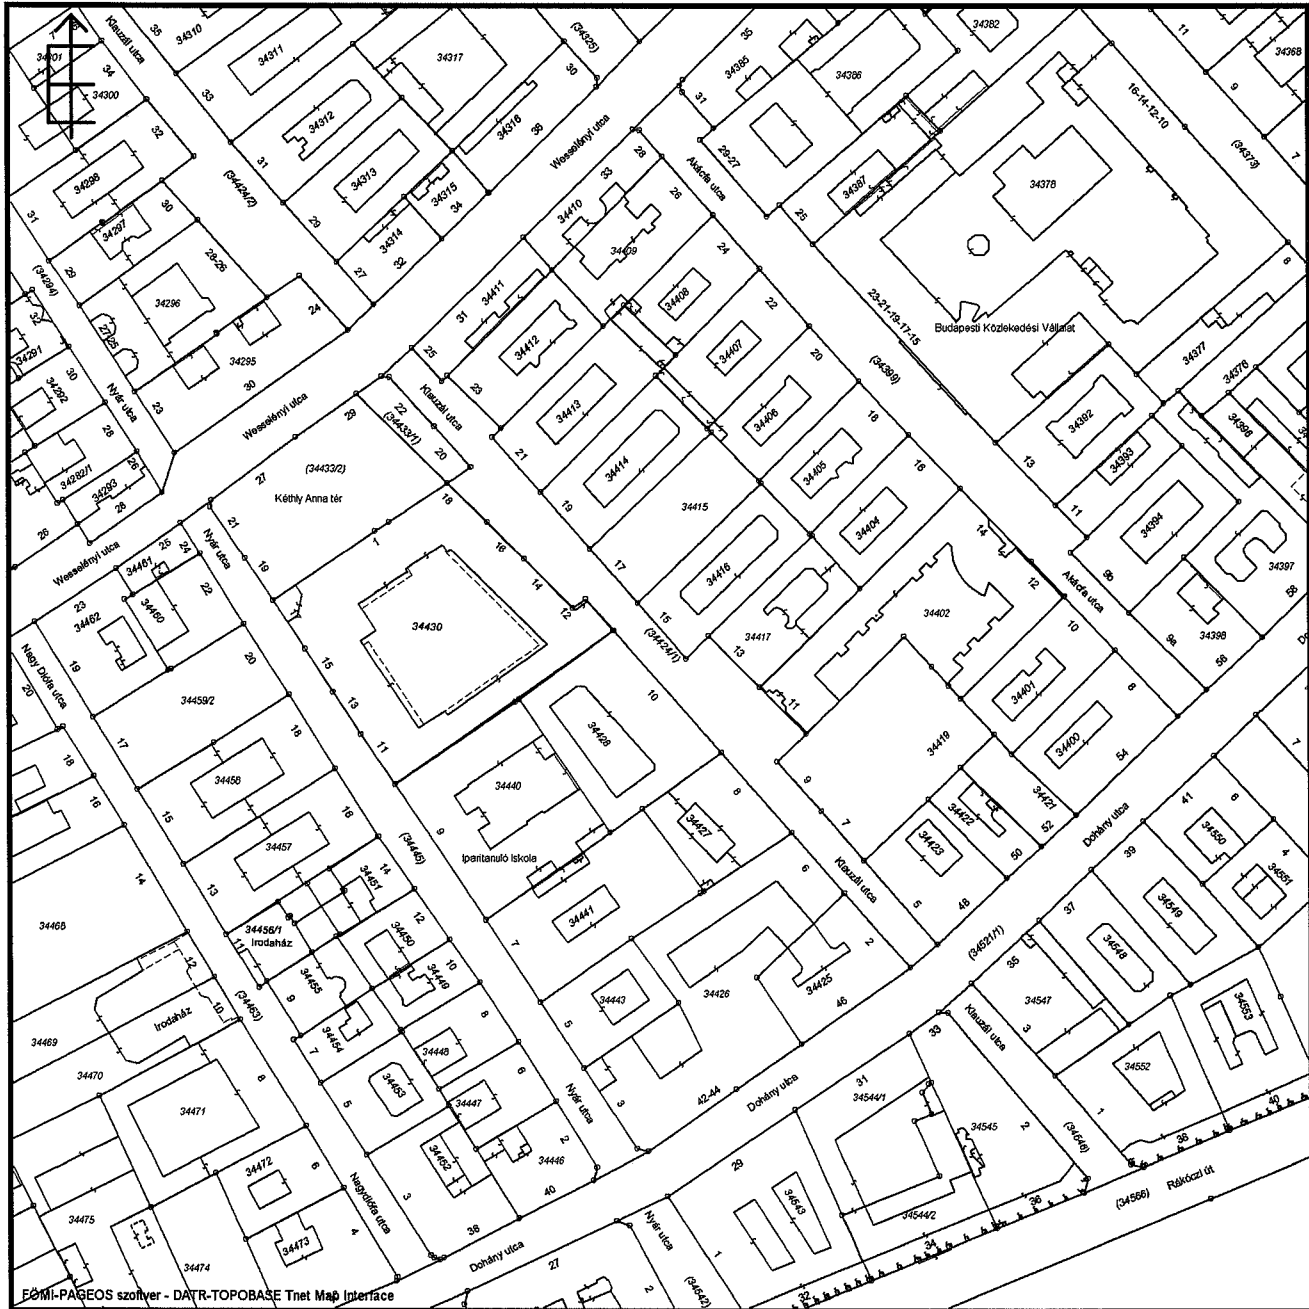

2013.10.15 09:49:28