

MIFÖ-Miskolci Földmérő Kft.
Miskolc, Kazinczy u. 13.
A munkavégző neve

Munkaszám: 03-020/2026

Kazincbarcika város
belterület

Adatszolgáltatás iktatószáma: 2/35/2026

VÁLTOZÁSI VÁZRAJZ

a 988/3 helyrajzi számú földrészlet megosztásáról

Méretarány: 1:1000


| címkoordináták | | |
|----------------|--------|--------|
| Psz. | Y. | X. |
| | 988/5 | |
| 1 | 767305 | 324082 |
| | 988/6 | |
| 1 | 767268 | 324155 |

| Változás előtt | | | | | | Változás után | | | | | | |
|----------------|-----------|-----------------------------|--------|----------------------------|----|----------------|-----------|-----------------------------|--------|----------------------------|----|---|
| Helyrajzi szám | Alrészlet | | Min.o. | Terület ha. m ² | AK | Helyrajzi szám | Alrészlet | | Min.o. | Terület ha. m ² | AK | Jegyzet |
| | jel | műv. ág | | | | | jel | műv. ág | | | | |
| 1 | 2 | 3 | 4 | 5 | 6 | 7 | 8 | 9 | 10 | 11 | 14 | 15 |
| 988/3 | - | Kivett, beépítetlen terület | - | 3.4938 | - | 988/5 | - | Kivett, beépítetlen terület | - | 3.2618 | - | - |
| | | | | | | 988/6 | - | Kivett, beépítetlen terület | - | 0.2320 | - | - 3777/1981.12.08 BORSODVÍZ ÖNKORMÁNYZATI KÖZÜZEMI SZOLGÁLTATÓ ZRT.. 259 m2 Szennyvízvezetési szolgálmi jog |
| Összesen: | - | | - | 3.4938 | - | | - | | - | 3.4938 | - | |

A telekalakítást a 20.03.14/2026 számú határozatban foglaltak szerint engedélyeztem. Az engedély a hozzá tartozó változási vázrajzzal együtt a határozat véglegessé válásától számított egy évig hatályos.

2026. MÁRC 08
440. Miskolc

aláírás

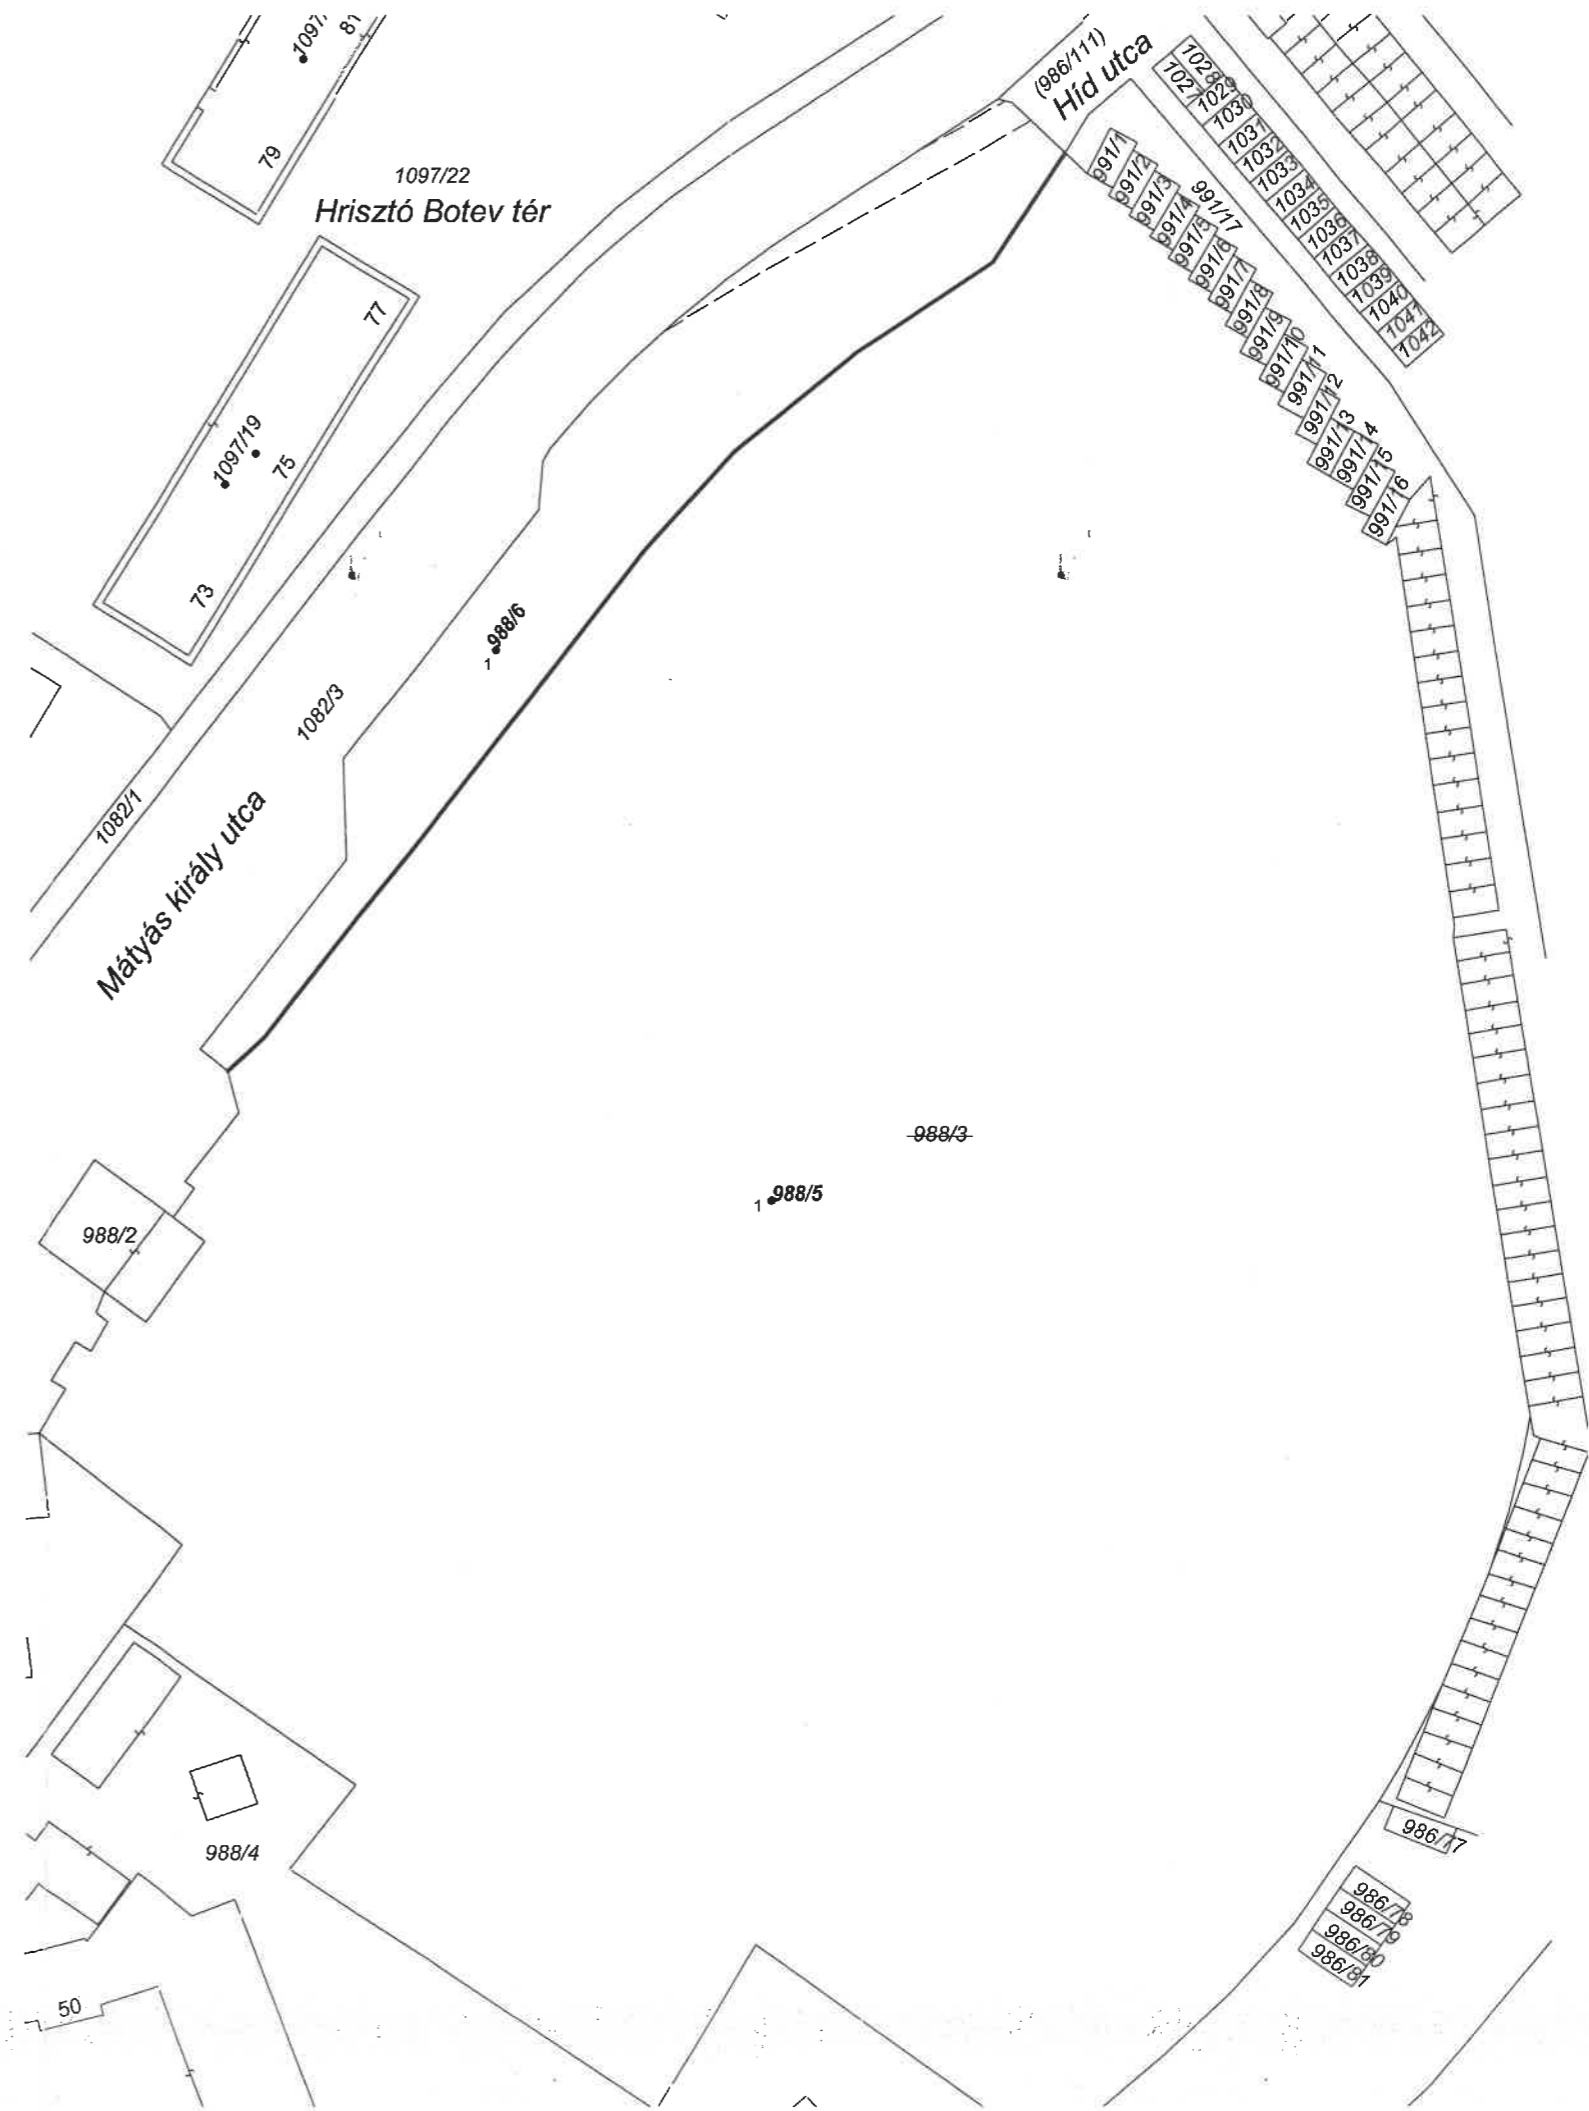

A változás akaratainak megvalósulása történt:

A vázrajz méretek levételére nem alkalmas. 610 207/2026

A helyrajzi számozás és területszámítás helyes. Ez a záradék a keltezésétől számított egy évig hatályos.

Készítette: Miskolc, 2026. február 4.

Edelény, 2026. február 26. nap

MIFÖ-Miskolci Földmérő Kft.
3525 Miskolc, Kazinczy F. u. 13.
Tel.: 06-46-416-031

Gombár Árpád
Ingatlanmérő
záradékoldó
223/2026
Ing.rend.min.sz.:
P.H.
440.

Készítette: Molnár Krisztián
Földmérő ig.szám: 10893
Ing.rend.min.sz.: 2032/2007
Molnár Krisztián
Földmérő Mérnök
M.Kamerai jog. GD-T 05-1446
Ing.Rend.Min. szám: 2032/2007