

B-A-Z. Vármegyei Kormányhivatal Földhivatali Főosztály
3780 Edelény István király útja 50.

E-hiteles térképmásolat - Teljes másolat


2026.01.30 11:35:04

Helyrajzi szám: KAZINCBARCIKA belterület 2309/2

Megrendelés szám: 7/78/2026

Méretarány: 1 : 1000

Térrajzsám: 27078870002026

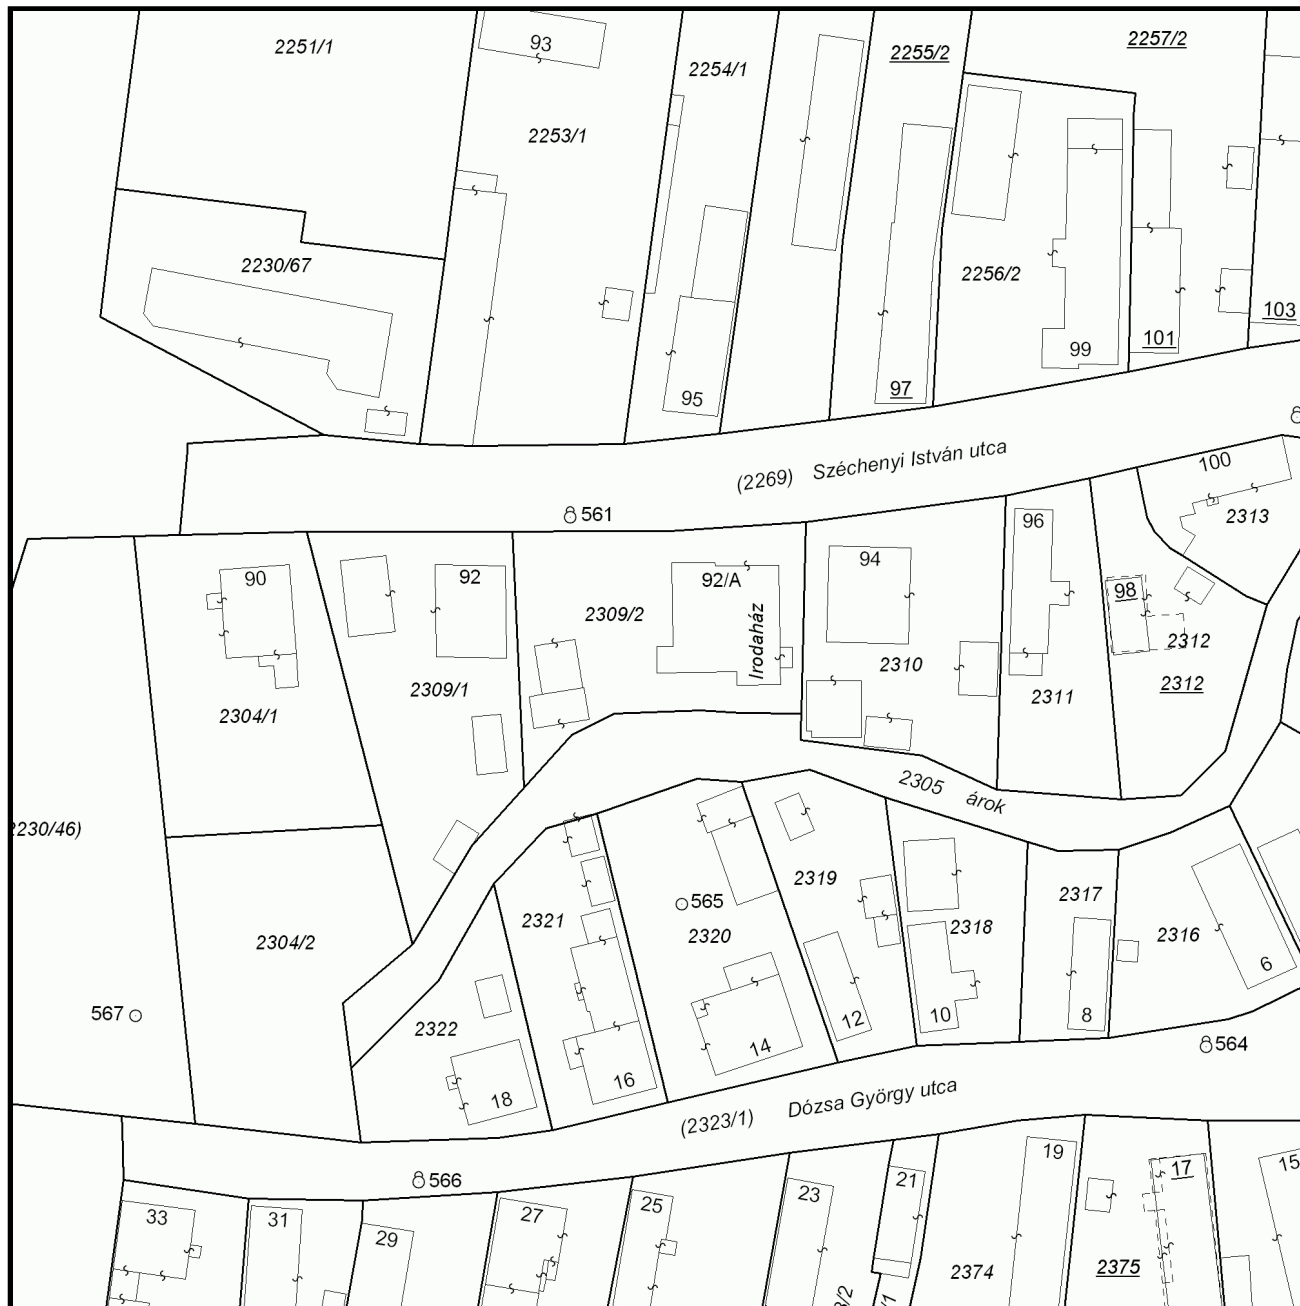

A térképmásolat a kiadás időpontjában megegyezik az ingatlan-nyilvántartási térképi adatbázis tartalmával. A térképmásolat méretek levételére nem használható!