

Ferropatent Zrt.

Központi telep: 7100 Szekszárd, Bátaszéki u. 70.

Telefon: +36 74 529 100

Fax: +36 74 529 667

Email: ferropatent@ferropatent.hu

Web: www.ferropatent.hu

Ferropatent Group
The Patent Solution for Steel



*Itt új
Rendezési terv mód.
indult kiadás*

Herr Teréz

Szekszárd MJV Főépítésze

Tisztelt Asszonyom!

2023 JAN 25.	
VII. 30-1	HL.T
ÉRKEZETI 2023 JAN 23. 3186	

VII.

Vállalkozásunk, a Ferropatent Zrt. a jövőben Szekszárdon egészségügyi irányú beruházást kíván megvalósítani. A Szekszárd, Bátaszéki út telephelyével szemben a Hrsz 5578/7telken a jelenlegi acéláru lerakat helyett egy egészségügyi centrumot kíván felépíteni szekszárdi orvosok bevonásával és irányításával. Az alapellátások mellett lehetőség lenne, diagnosztikai vizsgálatokra, kisebb műtétekre, és helyet kapnának a területen orvosi lakások is.

Célunk az, hogy Szekszárd MJV és környezetében növeljük az orvosi ellátás színvonalát, új orvosokat vonzzunk a térségbe, és a magunk eszközeivel hozzájáruljunk a város egészségügyének fejlődéséhez.

A tervezési munka megkezdődött, mely során már látszik, hogy a fejlesztés megvalósításához szükséges Szekszárd MJV Településrendezési eszközeinek módosítása, hogy a magasabb jogszabály szerinti előírásoknak az épület meg tudjon felelni, és legyen lehetőség a beruházás későbbi fejlesztésére is.

A szükséges paraméterek meghatározása folyamatban van, ezek a későbbiekben egyeztetésre fognak kerülni.

Kérem tisztelt Polgármester urat, hogy a beruházást támogatni szíveskedjen, biztosítsa a Településrendezési eszközök mielőbbi módosításának megindítását.

Bízom benne, hogy az Ön segítőkész közreműködésével már jövőre lehetőség lesz arra, hogy az intézmény megkezdje működését.

Támogató hozzáállását előre is köszönöm!

Szekszárd, 2023. január 15.


Szabó Sándor
elnök-vezérigazgató
Ferropatent Zrt



JAVASLAT TELEPÜLÉSRENDÉZÉSI ESZKÖZÖK MÓDOSÍTÁSÁRA
MEDICAL CENTER , Szekszárd, Bátaszéki út 5578/7

I. Jelenlegi adottságok:

A Bátaszéki út-Otthon u.- Árnvas u - Csend utcai tömbben 4-6 lakásos társasházak vannak, illetve a Bátaszéki út mentén még beépítetlen telkek, valamint két telephely csarnokokkal, fedett és szabadtéri tárolókkal. Ez utóbbiak a Frontautó jármű-, és a Ferropatent építőanyag (vas) telepe. Jelenleg ezek ugyanúgy az Lke jelű lakóövezetbe tartoznak, mert még a lakóövezetbe minősítés előtt alakultak ki, közel 20 éve. A hatályos rendezési terv a Bátaszéki úttal párhuzamos telkeknek mintegy 18-20 m szélességű területét leválasztandónak, és Z-kp közparknak kialakítandónak jelöli.

II. Tervi mutatók és övezetek összehasonlítása

	Terv szerint	Jelenlegi előírás	Javasolt
Övezet	-	Lke-2.1.	Vt vagy Vk
Beépítési mód	SZ	SZ-O	SZ
A kialakítható legkisebb telekterület mérete	4296 m2	min 1200 m2	min 1200 m2
Bruttó beépítés	990,36 m2	-	-
A beépítettség megengedett legnagyobb mértéke	-	max 30 %	max 50 %
A megengedett legnagyobb építménymagasság	9,95 m	7,50 m	10,5 m (12,0 m)
Zöldterület	1499,85 m2	-	-
A zöldfelület legkisebb mértéke	34,82 %	50 %	25 %

III. A változások indoklása

1./ Övezet: A tömböt vizsgálva a módosítás az egyéb funkciójú 2 telket érintené. A kívánt paraméterek Lke övezetben nem teljesíthetők az OTÉK szerint. Elsősorban valamilyen vegyes terület (Vt, Vk) jöhet szóba. mert orvosi lakások is létesülnek. Ezek a lakótelkek felé lennének elhelyezve. (Lk kisvárosi övezet is lehet, mivel ott a meglévő autószerház és az egészségügyi funkció is elhelyezhető, és a paraméterek is kiterjeszthetők.

2./ Beépítési % : A meglévő 5411 m2 telek kb. 20 %-a leválasztásra kerül, ezért indokolt a többi lakótelekhez képest a nagyobb beépíthetőség. A jelenlegi 30 % helyett kért 50 % nemcsak ezt kompenzálná, és biztosítaná a tervezett kialakítást, hanem egyúttal lehetőség lenne az új funkció későbbi bővítésére, fejlesztésére.


3./ Épületmagasság: A jelenlegi övezetben előírt 7,5 m építménymagasság 2 szint +tetőteres lakóház építését teszi lehetővé. Egészségügyi intézménynél az előírt belmagasságok 3,00-3,50 m, ezen kívül jelentős álmennyezeti magasság kell gépészeti térnek. A tervezett egészségügyi létesítmény szintén 2 szintes lenne - részben tetőszinttel, de a fentiek miatt szükséges legalább a 10,5 m építmény magasság.

4./ Zöldterületi mutató: az intézmény nemcsak nagyobb beépíthetőséget, de jelentősebb parkolószámot és úthálózatot igényel, mint egy lakótelek. Mivel a telekből leválasztásra kerül 1100 m2 kialakítandó zöldterület (Z-kp), ez hasonló intenzív zöld környezetet eredményez az épület körül, mint a lakóterületek az 50 %-os zöldterületi mutatóval.

IV. HÉSZ módosítási javaslat:

- A fentiek alapján egy új övezet kialakítása javasolt a kért paraméterekkel a tömb DNY-i sarkában 2 telkre vonatkozóan. Az ÉK-i beépítetlen , de már kialakított lakótelkek megközelítését É felől a 5577 telken biztosítani szükséges.

- A beruházó igénye, hogy a Bátaszéki út felől a jelenlegi telekbejárat a Z-kp telken keresztül megmaradjon, hogy az egészségügyi létesítmény forgalma ne terhelje a lakótömböt. További kérése, hogy lehetőség legyen a Z-kp céljára leválasztott telken további tartalék parkolókat létesíteni (nem burkolt felülettel), mert az intézmény elhelyezkedése folytán sem a Bátaszéki úton nem lehetséges, sem a lakótömb lakóutcában nem lenne kívánatos szükség esetén a parkolás. A közparkban (Z-kp) a stabilizált burkolatú út és a gyepréteges parkoló elhelyezését és mértékét a HÉSZ-ben szabályozni szükséges.

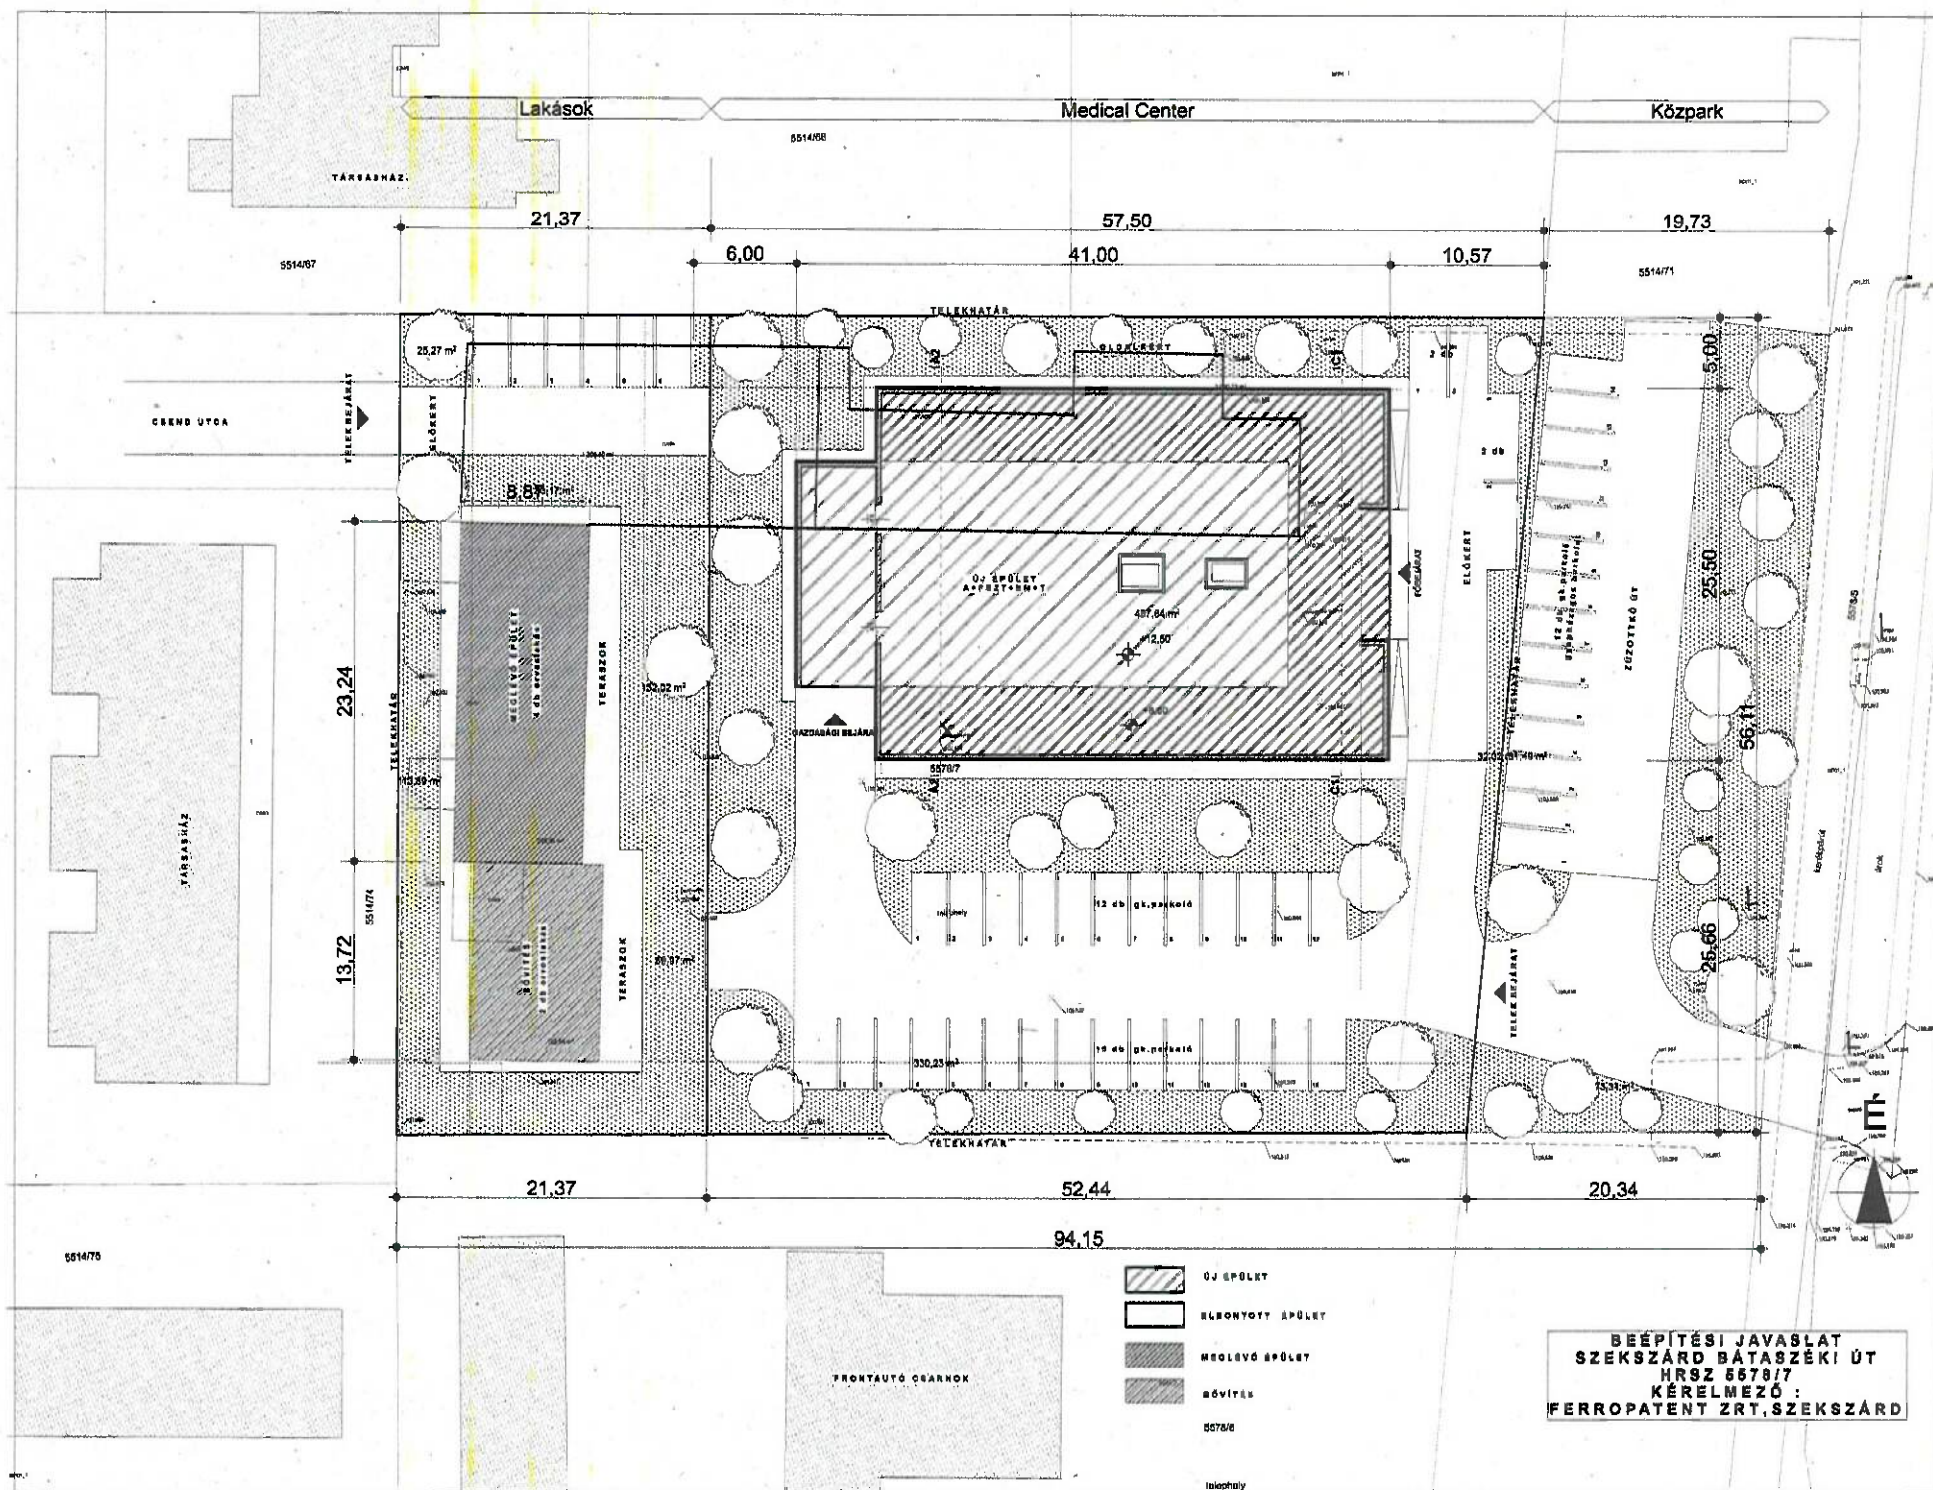










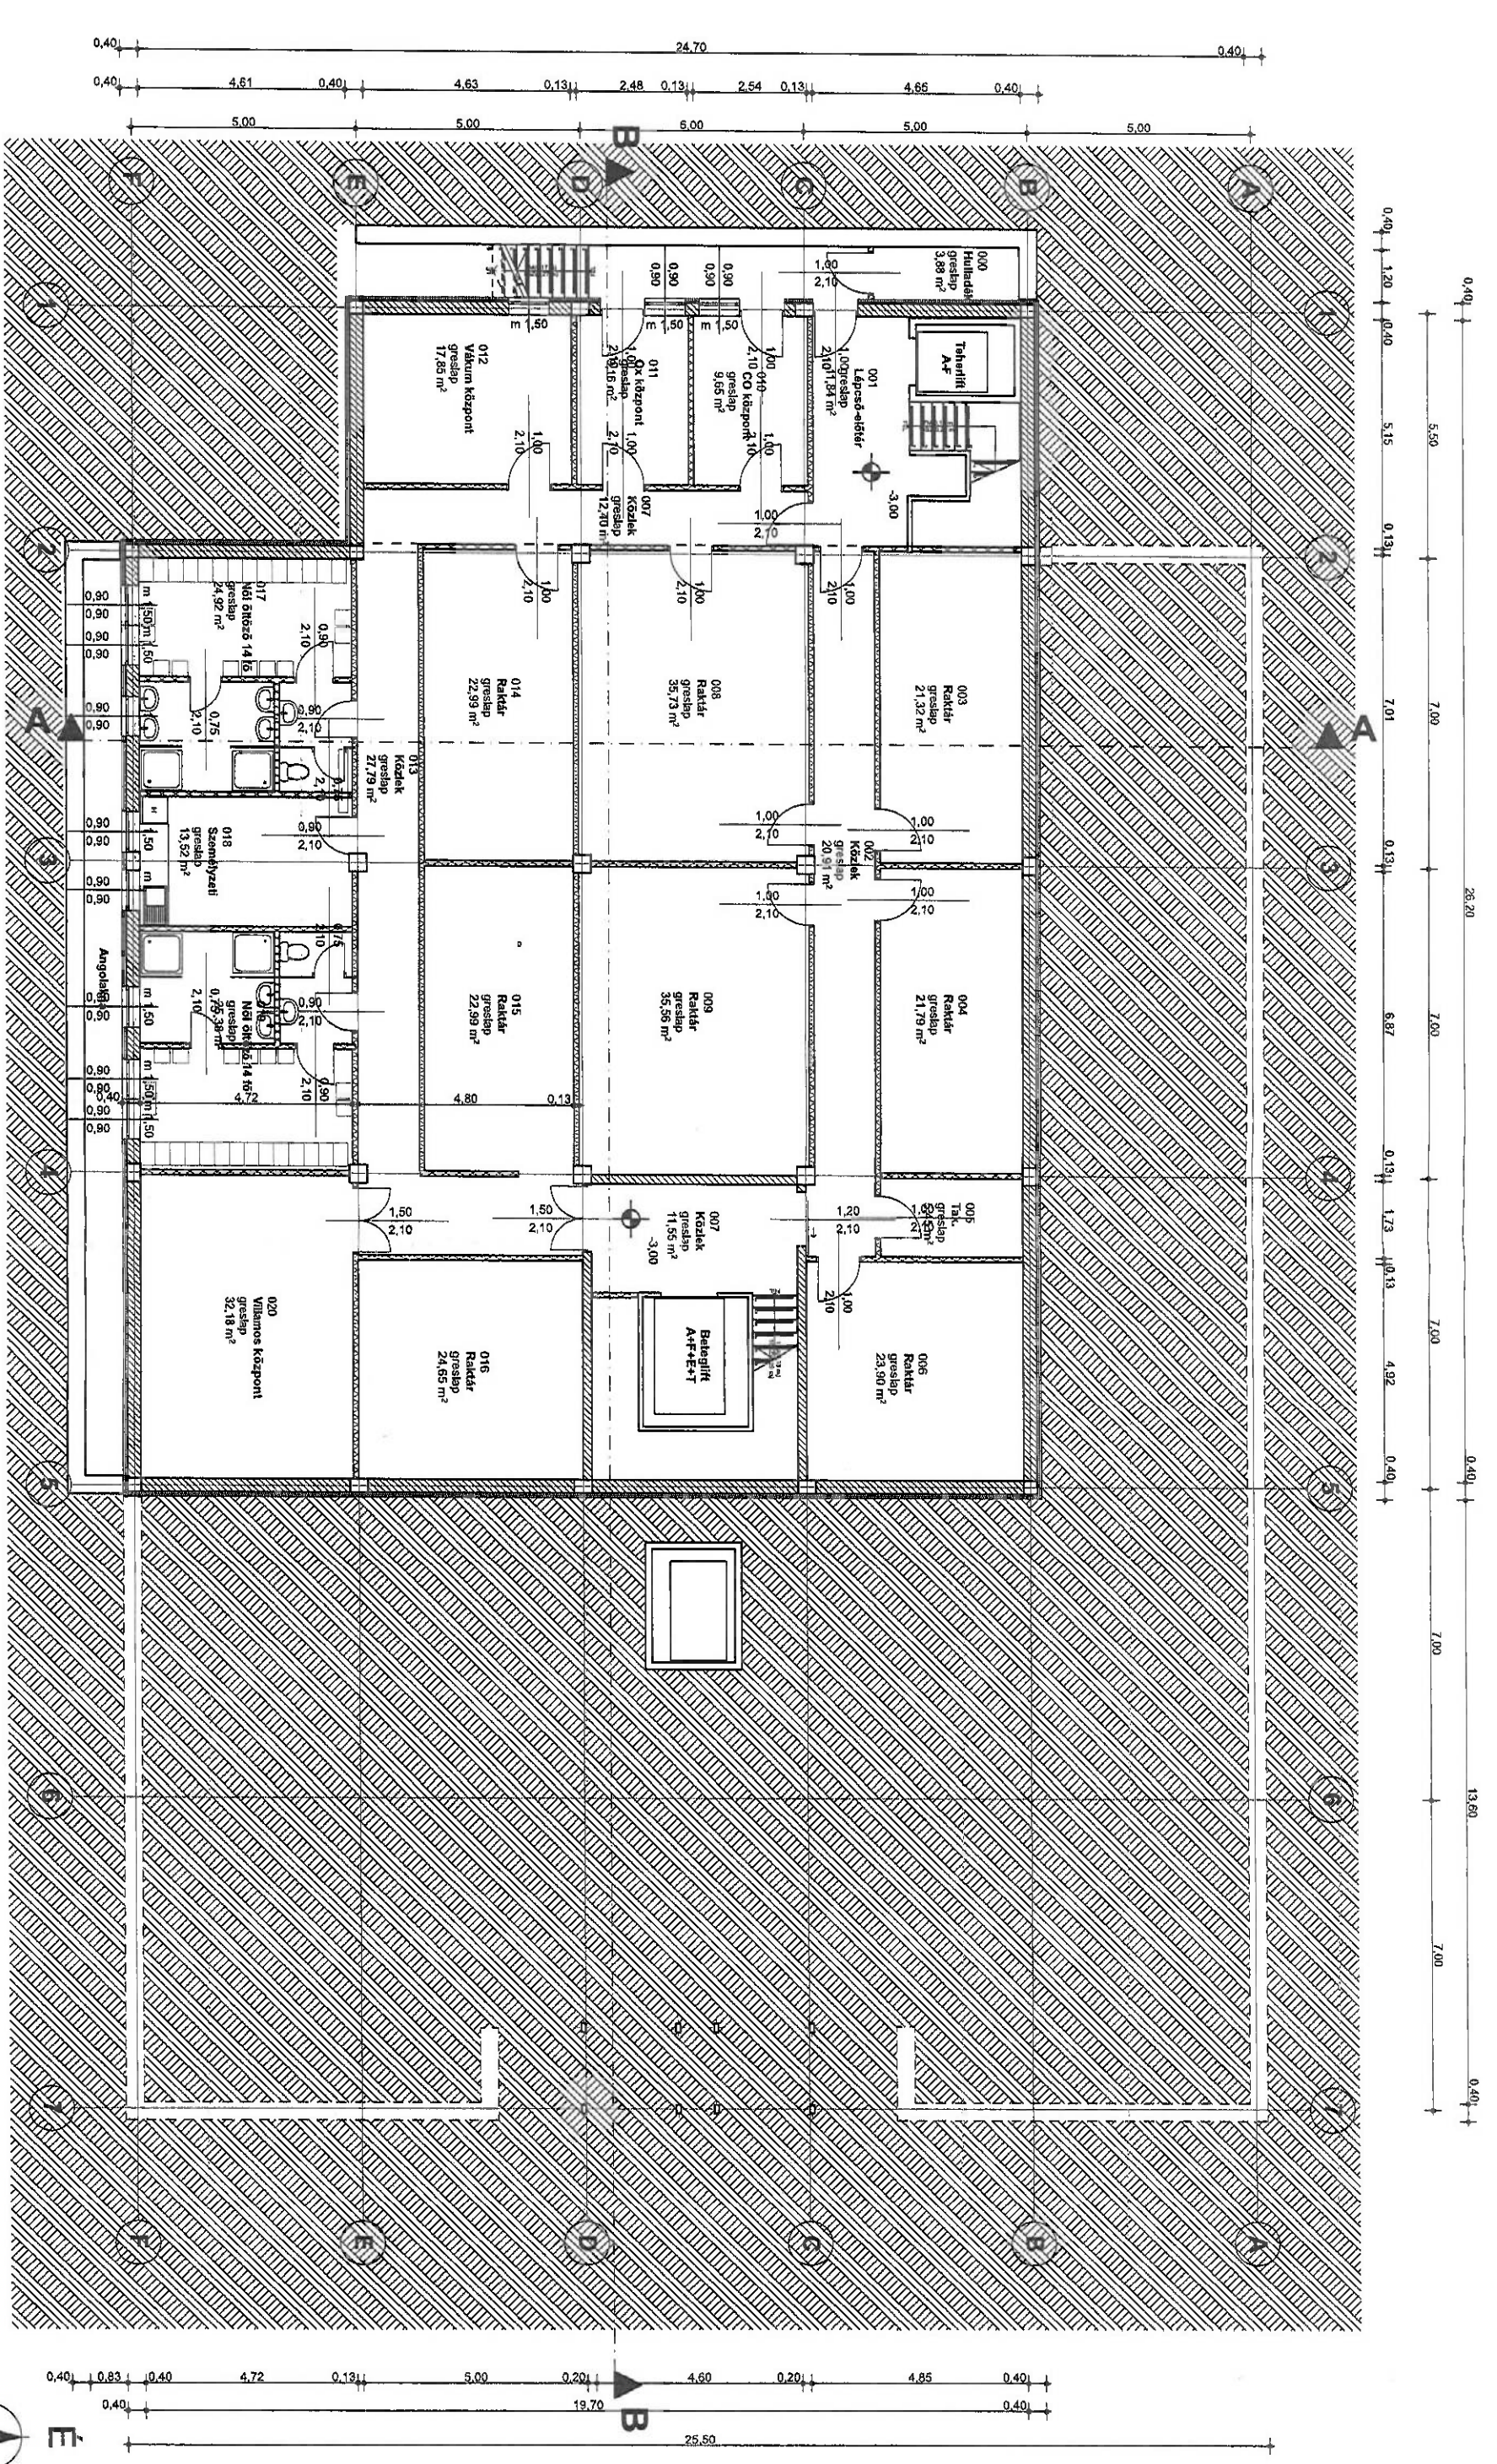


A terv szerzői jogi védelem alatt áll. Attól eltérni, azt felhasználni csak a felelős tervező jóváhagyásával lehet!

NETTO ALAPTERÜLET : 435,43 m²

MUNKAKÖZI TERV 2023. január 05.

Tervező	Felelős építész tervező	Építész tervező	Szakági tervezők	Megbízó	Tervezés tárgya:	Engedélyezési terv
AZ Építész Bt	Sulyok Balázs	Zámbo István	Hardvertervező: Orvosleltárazás: Építésztervező: Építésztervező: Építésztervező:	Almazott Balázs Erdi Tamás Hudor Csaba Papp Gábor	Tervezési terv: Külsőtervező: Külsőtervező: Külsőtervező:	2022 december
7100 Szekszárd, Kodály Zoltán u. 4.	Építész tervező É/1-17-0321	Építész tervező É/1-17-0372	Építésztervező: É/1-17-0372	Ferropont Zrt 7100 Szekszárd Báthory utca 30.	MEDICAL CENTER PINCESZINTI ALAPRAJZ	M 1:100 E-01

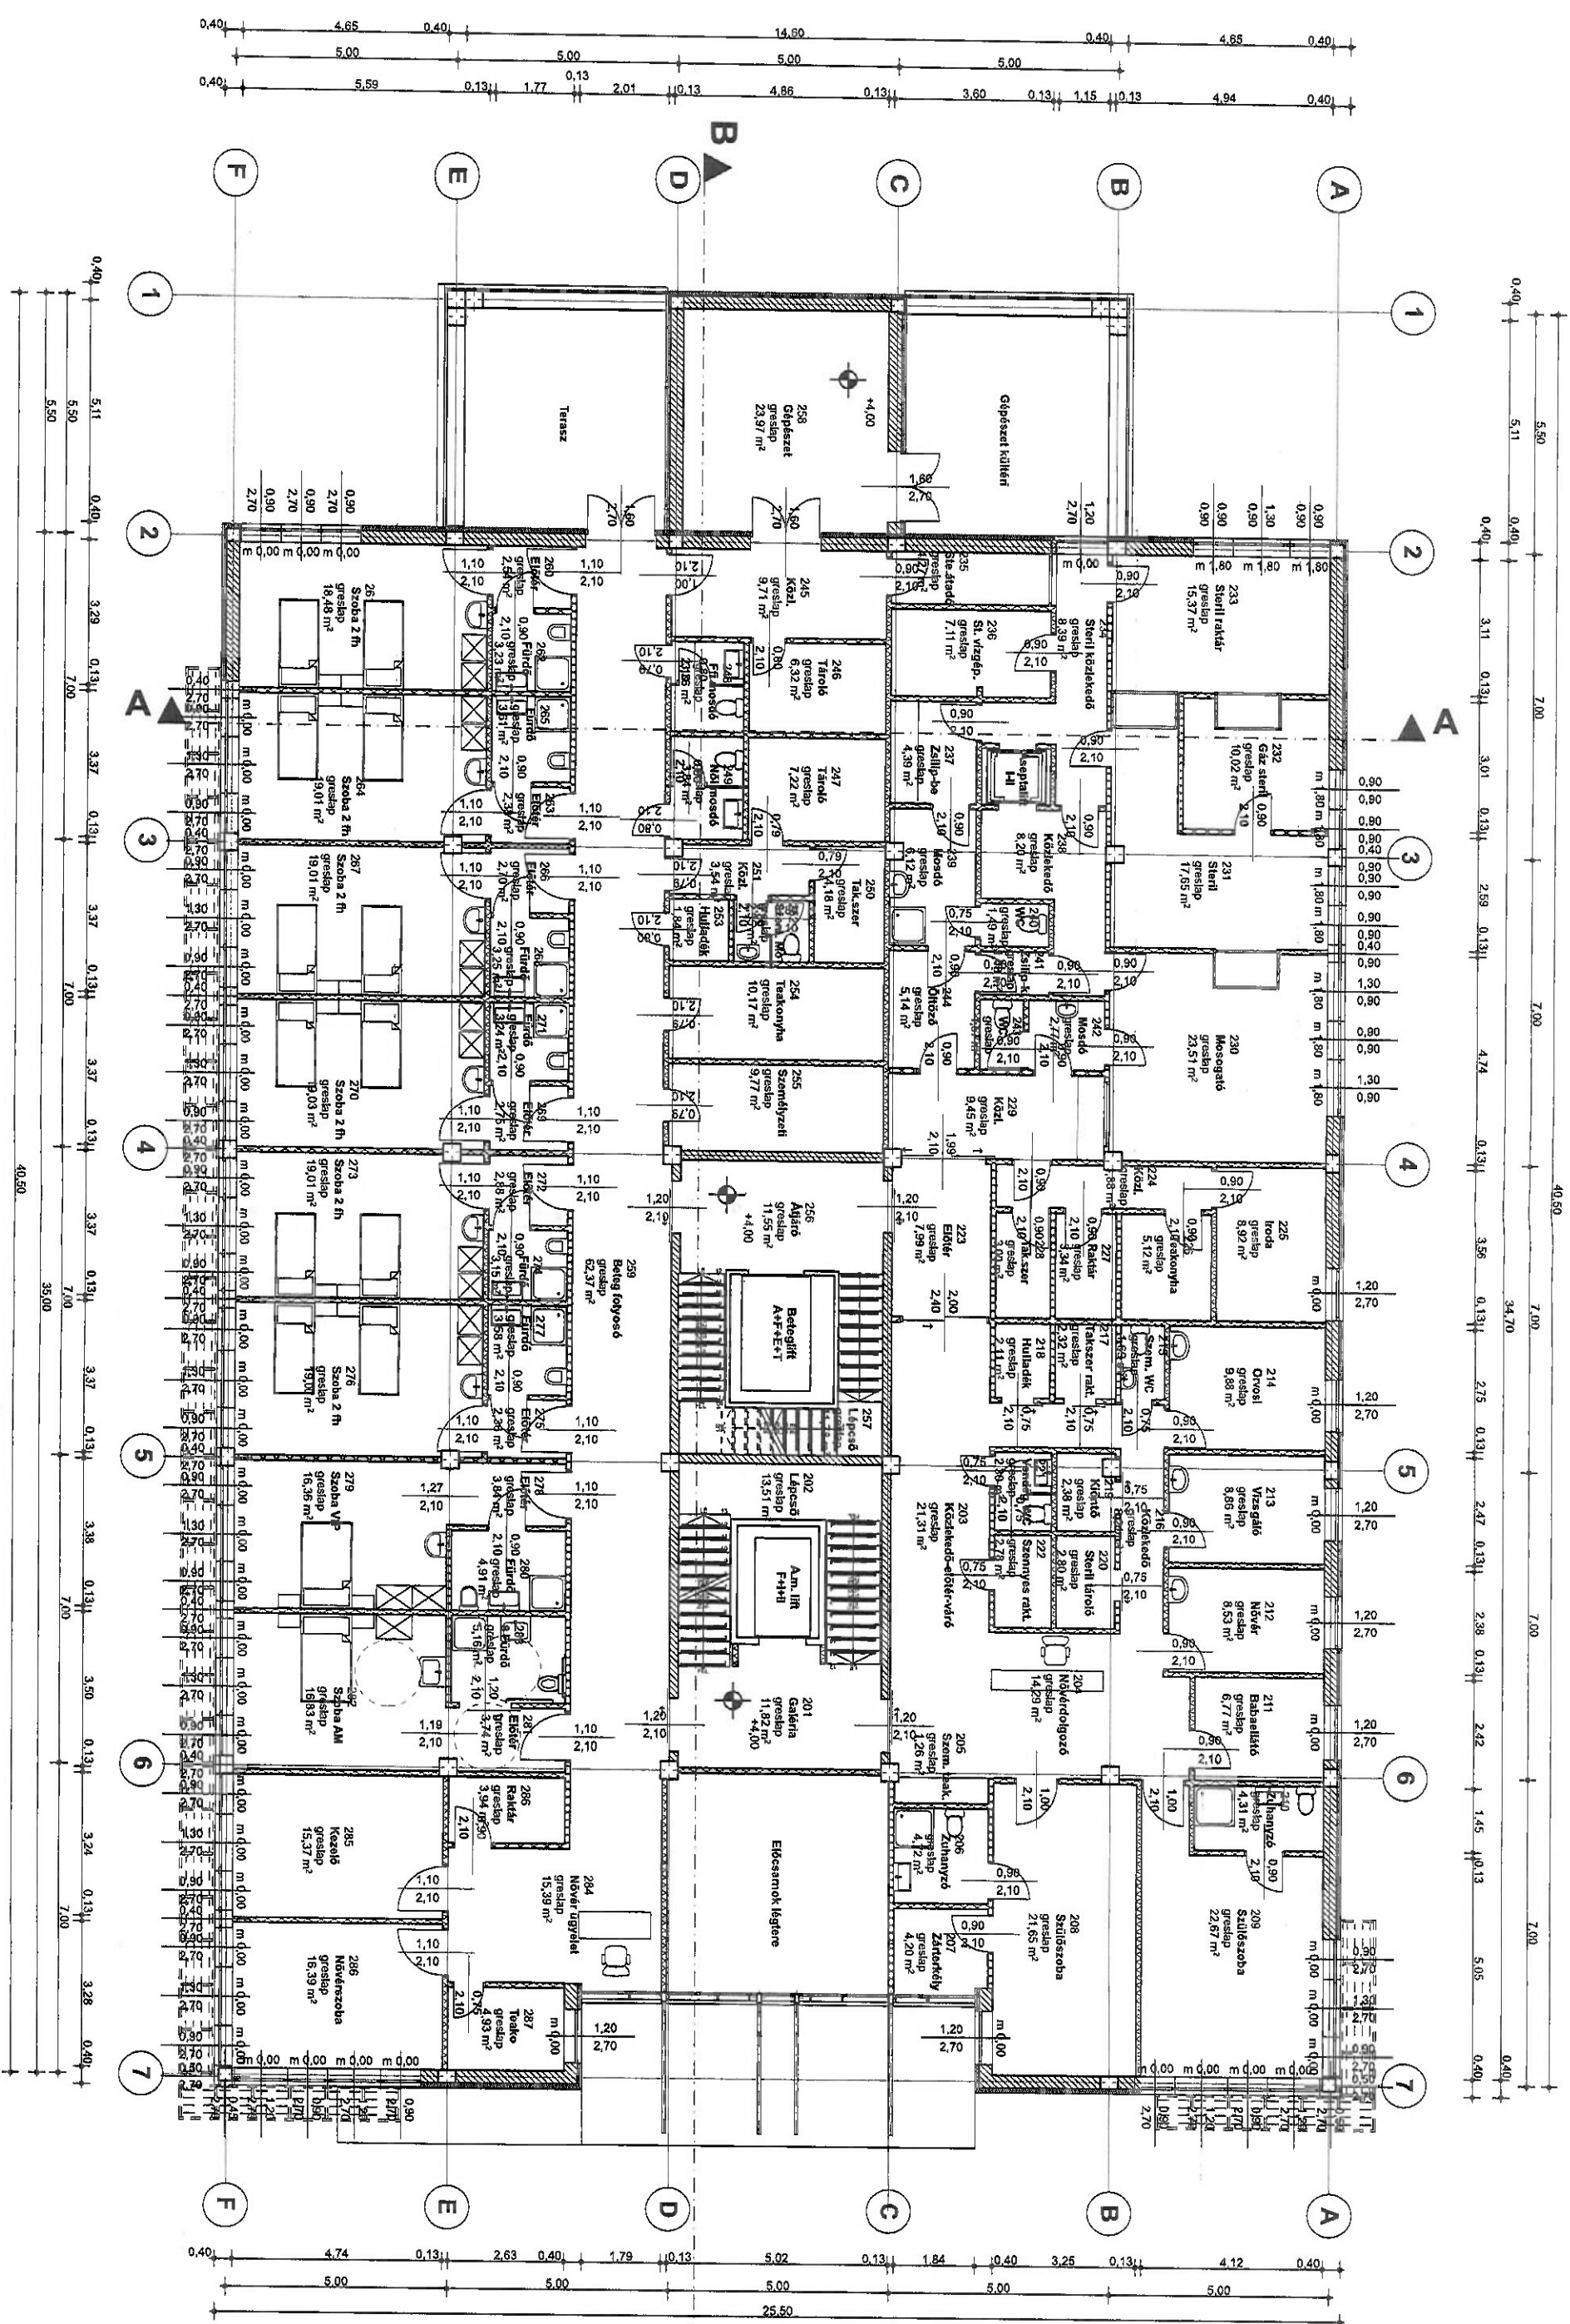
[illegible]

A törv. szerzőjogi védelem alatt áll. Attól eltérni, azt felhasználni csak a felelős tervező jóváhagyásával lehet!

NETTO ALAPTERÜLET : 766,64 m2

MUNKAKÖZI TERV 2023. január 05.



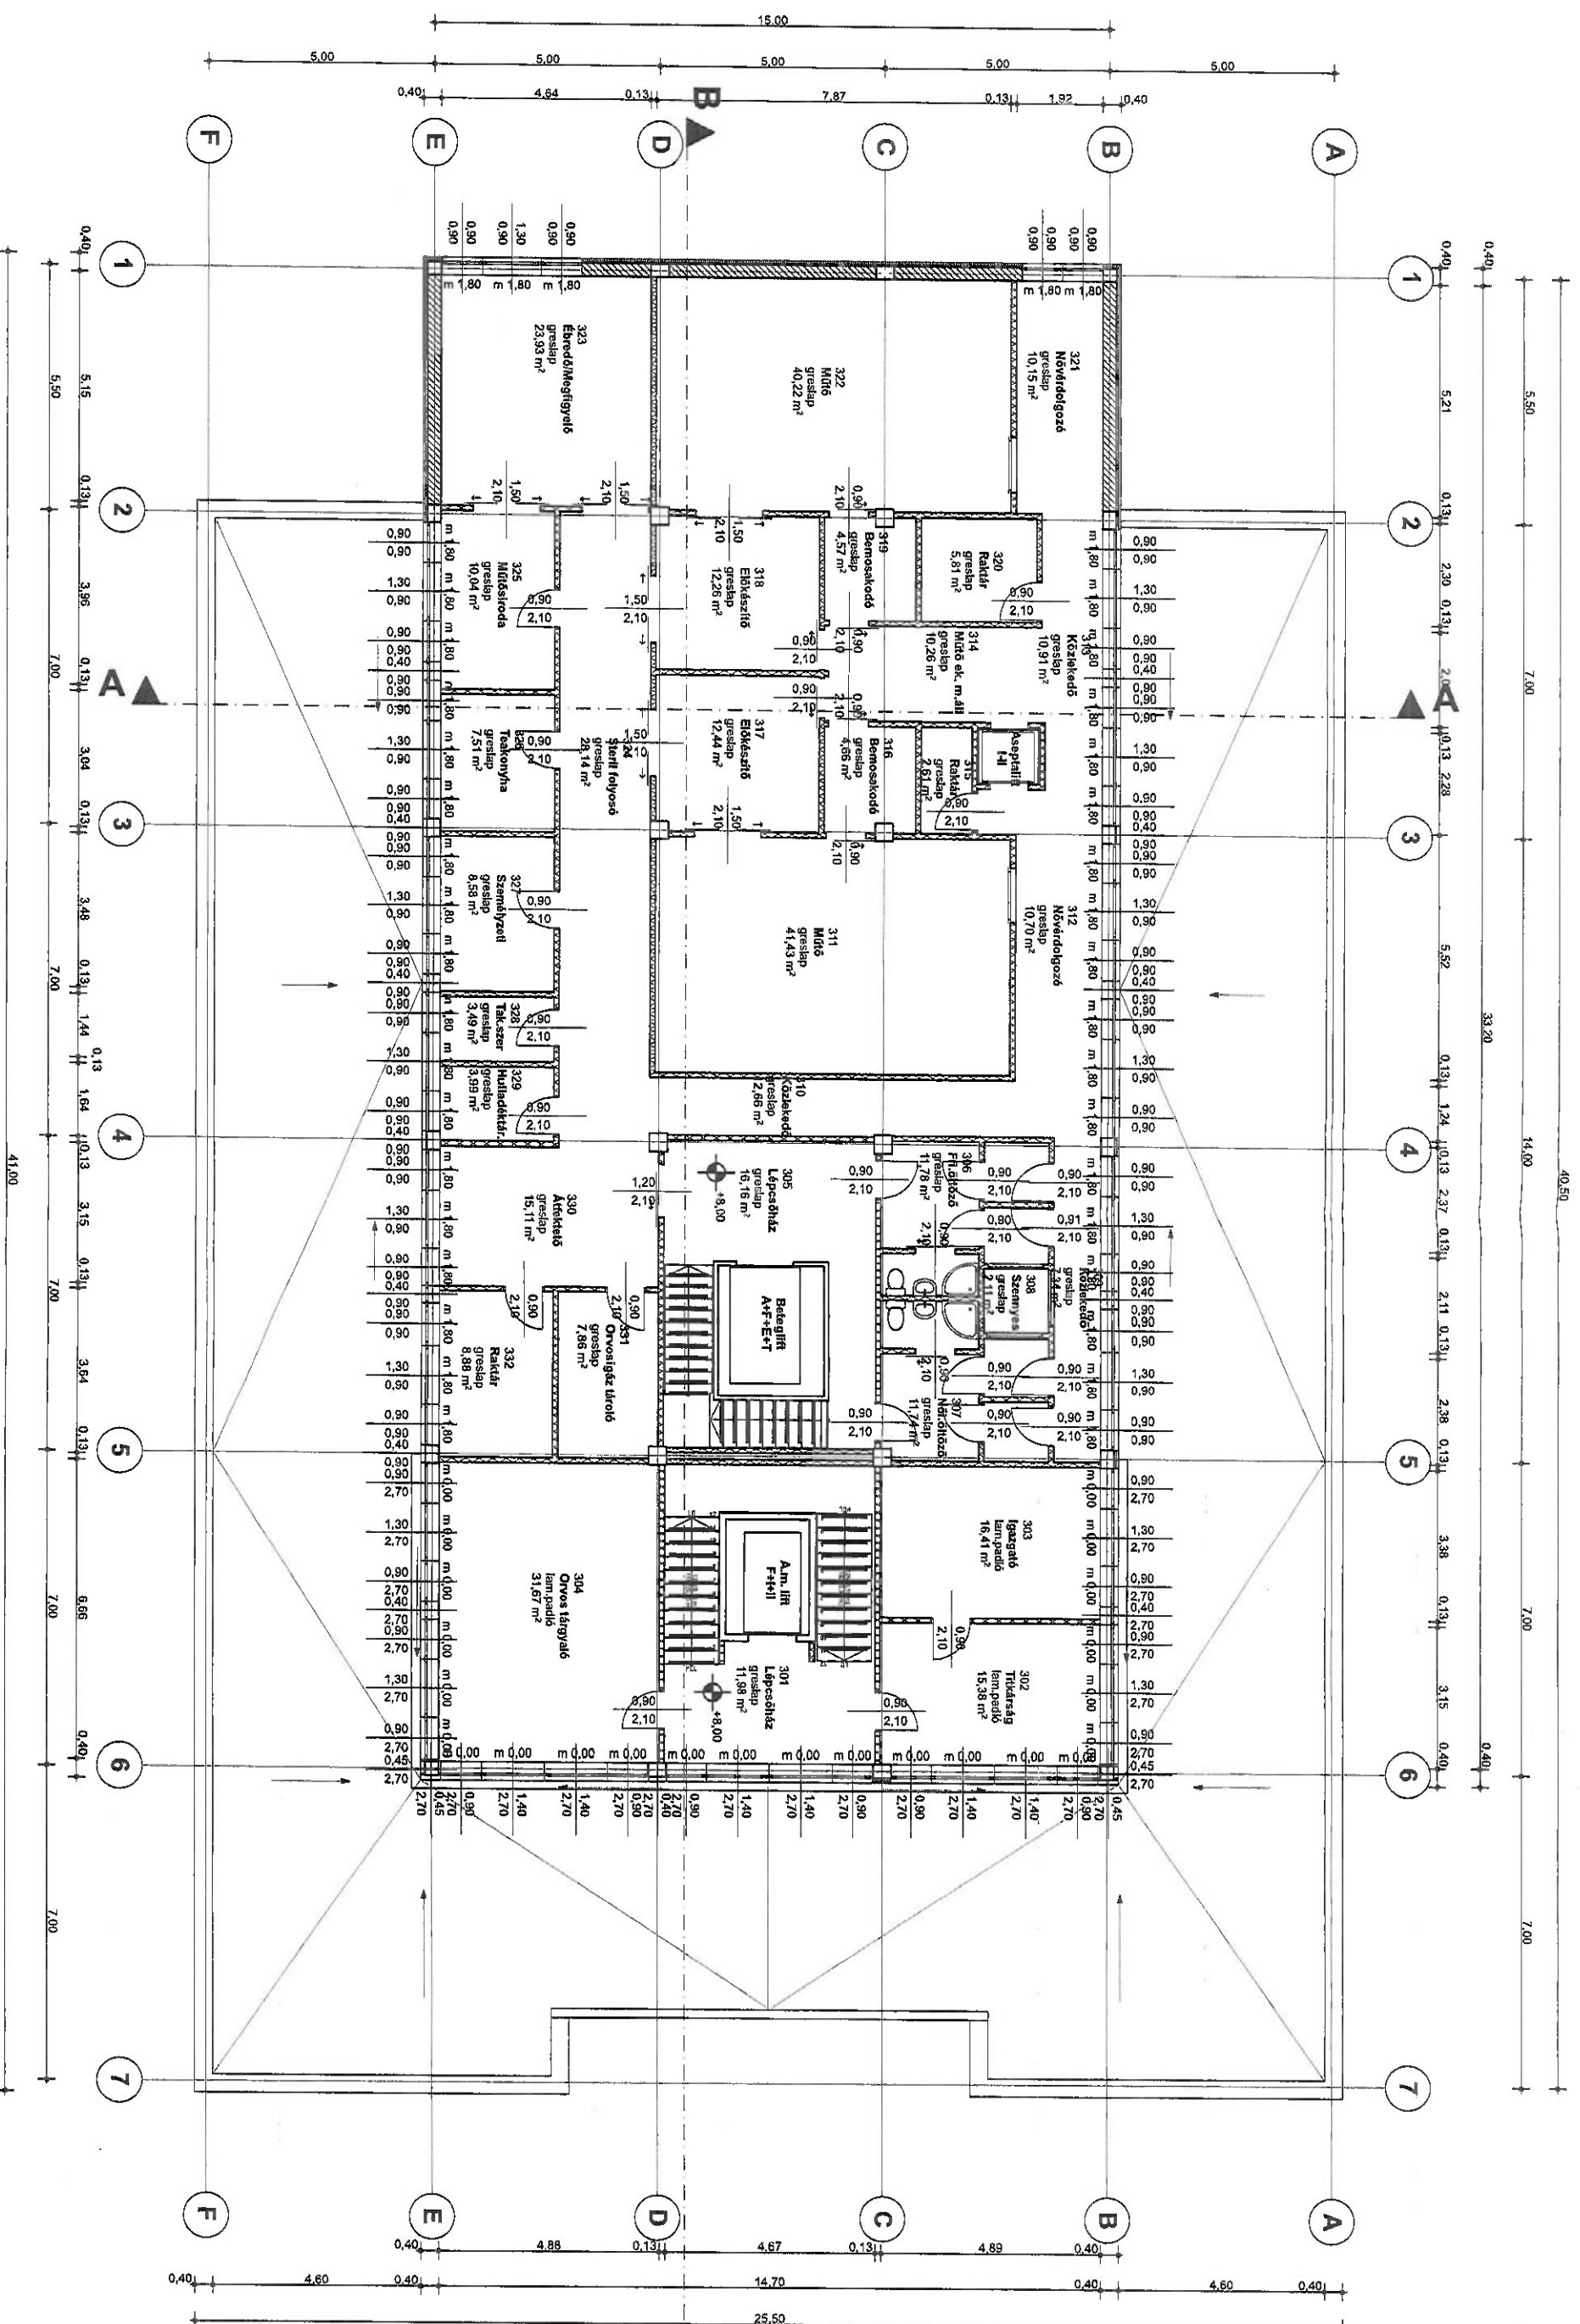

A szerző jogi védelem alatt áll. A től eltérni, az felhasználni csak a felelős tervező jóváhagyásával lehet!

NETTO ALAPTERÜLET : 420,67 m2

MUNKAKÖZI TERV 2023. január 05.

[illegible]

