


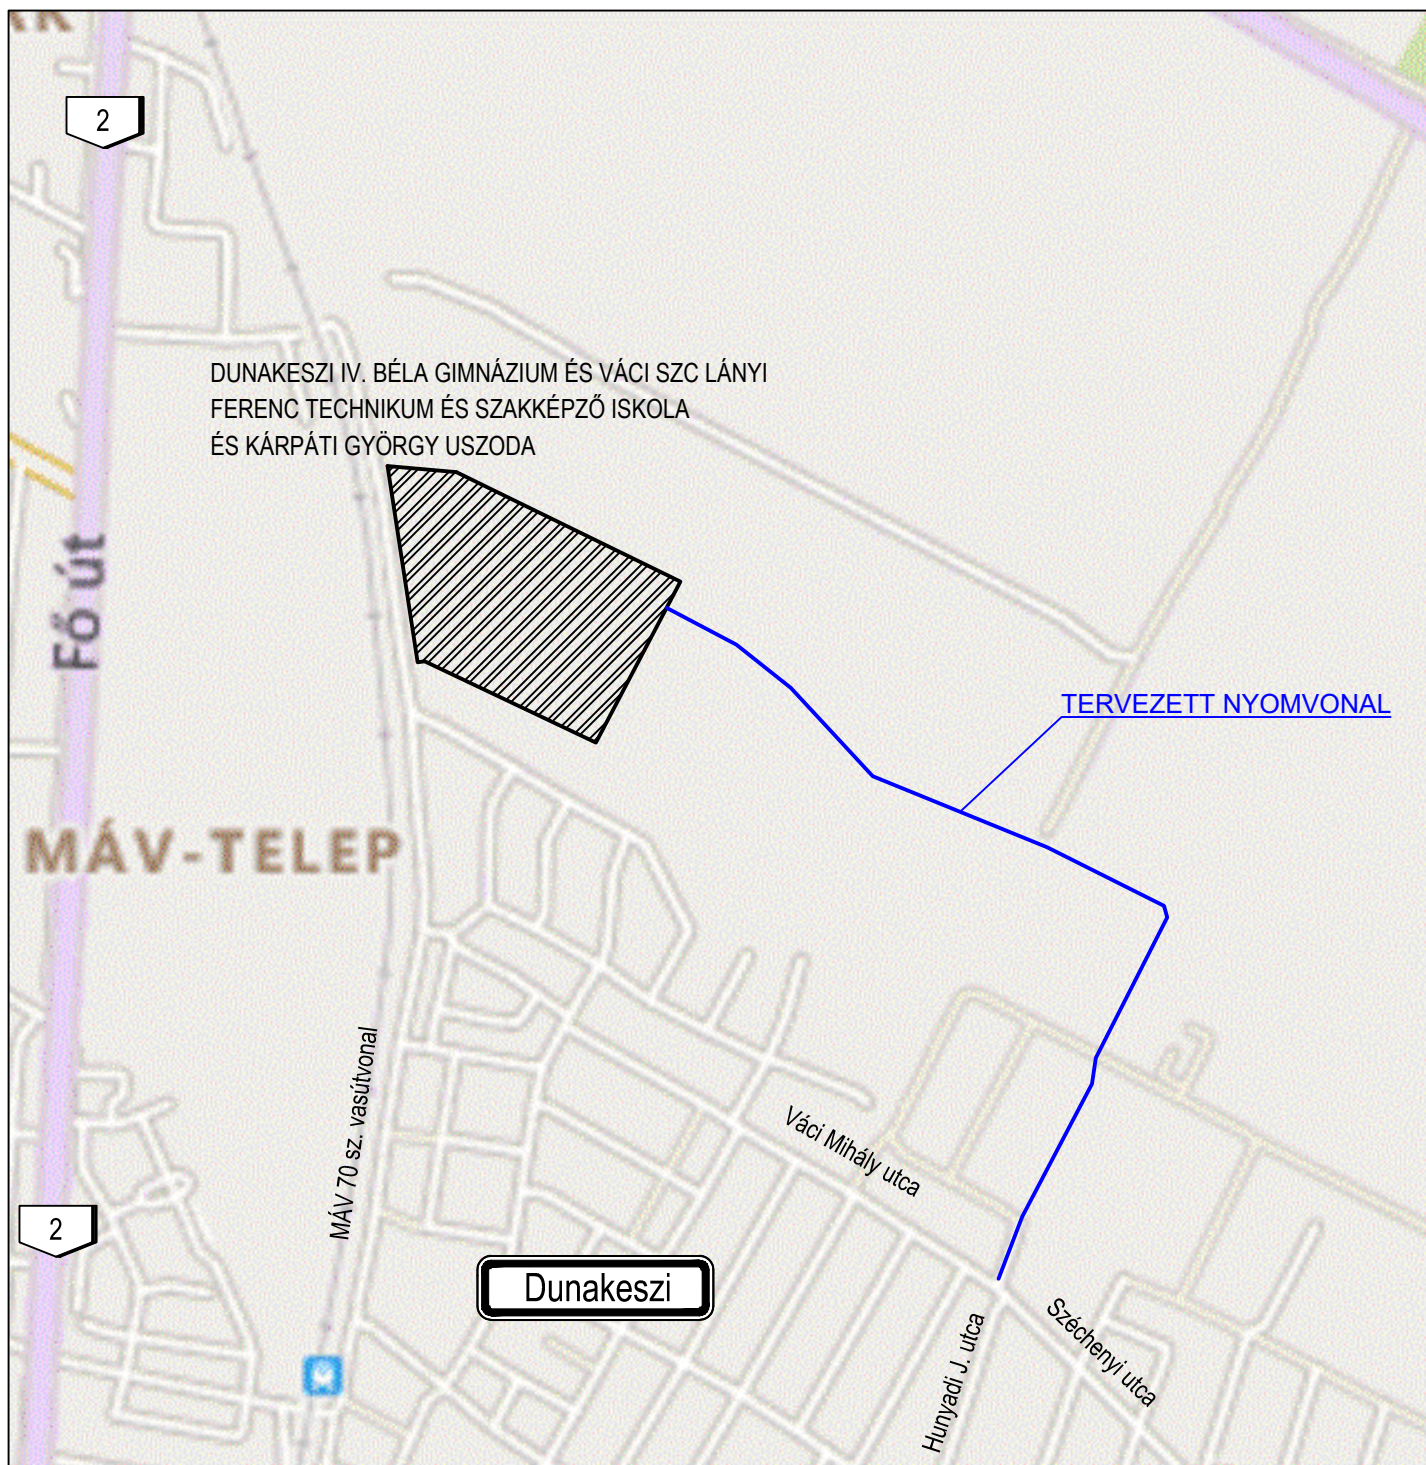

SKS Terv Mérnökiroda Kft.

Székhely: 1134 Budapest, Lőportár utca 14. I. em. 9.
Levelezési cím: 1171 Budapest, Perc utca 11. 2. a.
Tel.: (70)427-5597; (20)586-1905; (70)426-9847; (20)426-2558
e-mail: iroda.sksterv@gmail.com
web: www.sksterv.hu

Megbízó:	Dunakeszi Város Önkormányzata 2120 Dunakeszi, Fő u. 25.	Dátum:	2025. november
Tárgy:	Dunakeszi, Hunyadi utca északi irányba történő folytatásaként építendő út és kerékpárút terve ENGEDÉLYEZÉSI TERV	Tervszám	SKS-22/38
Részmuvelet:	Áttekintő térkép	Rajzszám	2.
		Méretarány	M=1:10 000
Felelős tervező	Tervező	Tervező	Tervező
KÉ-K 13-11580 Kiss Balázs	Szabó András	Czermann Kristóf	Szekeres István