

címzett: **Kovács Barnabás**

cím: kmt+request-30763-1b2281bf@kimittud.hu

tárgy: XI., Haraszt utca forgalmi rendje

iktatószám: BPK/22991-2/2026

ügyintéző: Somogyvári Kristóf

hivatkozási
szám:

Tisztelt Kovács Barnabás!

A XI. kerület Haraszt utca forgalmi rendjével kapcsolatos közérdekű adatigénylésére a következő tájékoztatást adjuk.

Mellékelten megküldjük a nyilvántartásunk szerinti, jelenleg érvényben lévő Haraszt utca forgalmi rendjét tartalmazó helyszínrajzot.

Tájékoztatjuk, hogy a Haraszt utcában a parkolást a KRESZ előírásai szabályozzák, egyéb korlátozó eszköz (jelzőtábla, útburkolati jel) nincs az adott útszakaszon.

Kérjük tájékoztatásunk szíves elfogadását.

A közérdekű adatok megismeréséhez fűződő jogok gyakorlásával kapcsolatos jogsértés esetén a Nemzeti Adatvédelmi és Információszabadság Hatósághoz (1055 Budapest, Falk Miksa utca 9-11.) fordulhat, illetve a közérdekű adat megismerésére vonatkozó igény elutasítása vagy a teljesítésre nyitva álló (illetve a meghosszabbított) határidő eredménytelen eltelte esetén, valamint – ha a költségtérítést nem fizette meg – a másolat készítéséért megállapított költségtérítés összegének felülvizsgálata érdekében a Fővárosi Törvényszéken (1363 Budapest, Pf. 16 - 1055 Budapest, Markó utca 27.) keresettel élhet.

A pert az igény elutasításának közlésétől, a határidő eredménytelen elteltétől, illetve a költségtérítés megfizetésére vonatkozó határidő lejártától számított harminc napon belül kell megindítani.

Budapest, 2026. július 14.

Tisztelettel:



Kristók János
főosztályvezető

Somogyvári Kristóf
mérnökségvezető

Ez a dokumentum elektronikusan hitelesített.

Melléklet: 6 oldal csatolt dokumentum

XI., Haraszt utca

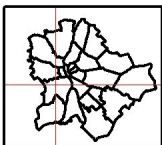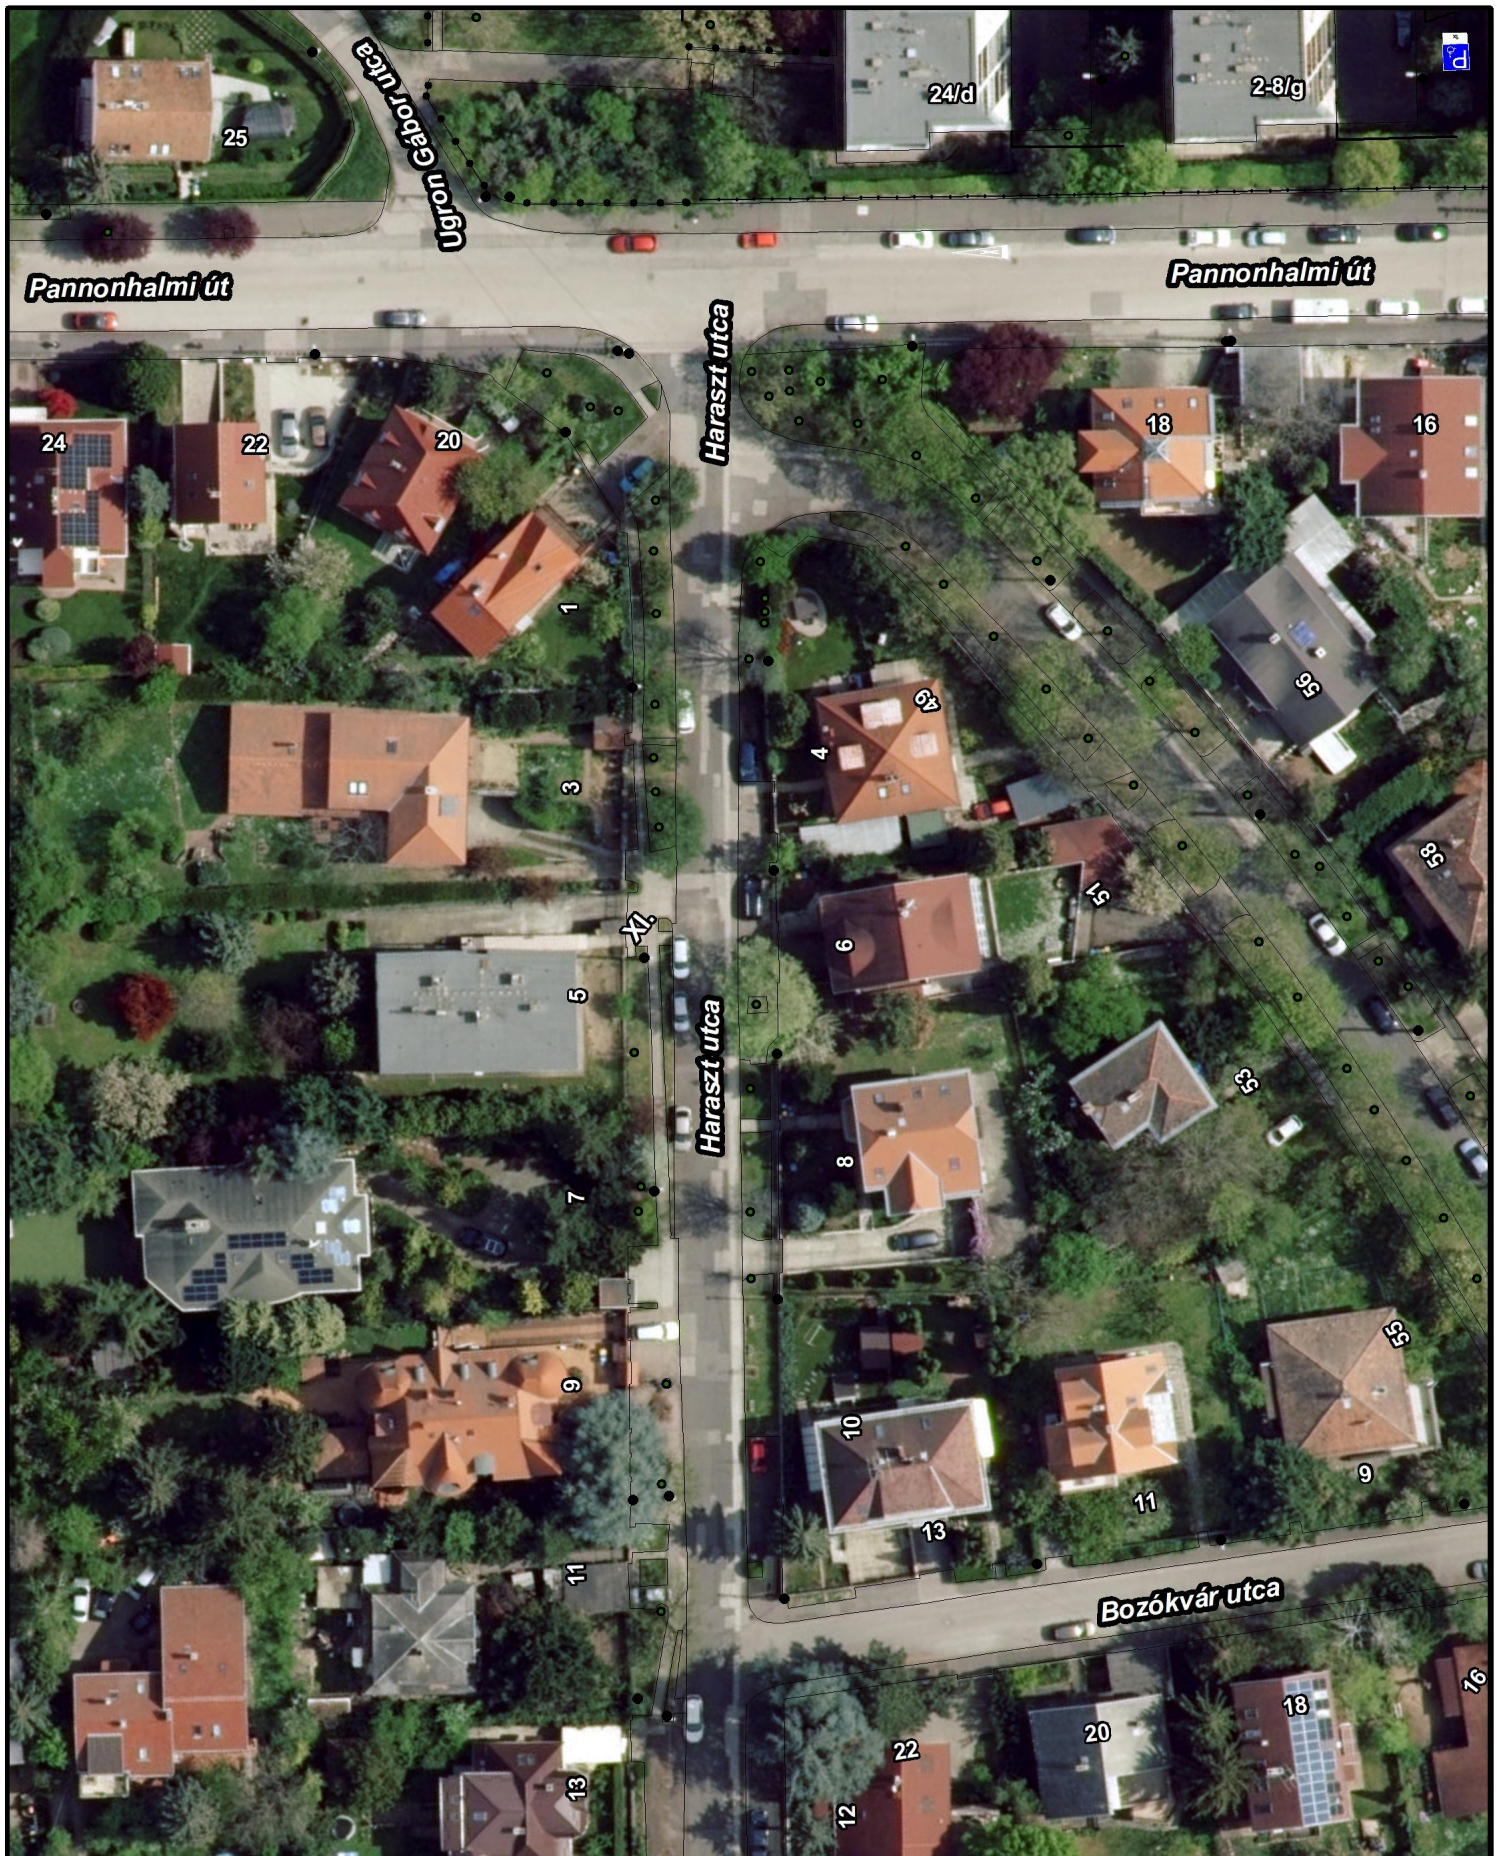

BUDAPEST



KÖZÜTI

Készítette: SOMOGYVÁRI Kristóf (Budapest Közüti)

1:750

A térkép tájékoztató jellegű, másolata semmilyen hivatalos eljárásban nem használható fel! Az ingatlanok közhiteles adatait a földhivatalok szolgáltatják.
Engedélyszám: FF/232/1/2015

0 25méter

