

cégnév: **MECC Hungary Kft**
cím: 1139 Budapest,
Fay utca 1/b
értesítési e-mail: robert.b@mecc.hu

iktatószám: BPK/19925-2/2026
nyilvántartási szám: FKH-17683
tárgy: XIII. kerület Mór utca 21 | XIII. kerület
Mór utca 21. - közterületfoglalás
ügyintéző: Gombos Péter

Forgalomtechnikai kezelői hozzájárulás meghosszabbítás

Társaságunkhoz érkezett, „XIII. kerület Mór utca 21 | XIII. kerület Mór utca 21. - közterületfoglalás” tárgyú, tervszámú engedélyezési / kiviteli tervdokumentációra forgalomtechnikai kezelői hozzájárulásunkat az alábbi feltételekkel adjuk meg:

A 2025.07.02-án, BPK/19720-2/2025 iktatószámon kiadott forgalomtechnikai kezelői hozzájárulásunkat az eredeti feltételekkel meghosszabbítjuk.

Forgalomtechnikai kezelői hozzájárulásunk meghosszabbítása jelen levelünk kiadásától számított 6 hónapig, vagy az ebben a 6 hónapban kérelmezett érvényes munkakezdési engedélyben meghatározott időszak végéig érvényes. A hozzájárulásunkban megállapított feltételekkel szemben kérelemmel Budapest Főváros Kormányhivatala Fővárosi Közlekedésfelügyeleti Főosztály Ütügyi Osztályhoz lehet fordulni. Forgalomtechnikai kezelői hozzájárulásunkat a Magyarország helyi önkormányzatairól szóló 2011. évi CLXXXIX. törvény 23. § (4) bekezdés 1. pontja, a közúti közlekedésről szóló 1988. évi I. törvény 33. és 34. §-ai, az utak forgalomszabályozásáról és a közúti jelzések elhelyezéséről szóló 20/1984. (XII.21.) KM rendelet 2. §-a, valamint a fővárosi helyi közutak kezelésének és üzemeltetésének szakmai szabályairól, továbbá az útépitések, a közterületet érintő közmű-, vasút- és egyéb építések és az útburkolatbontások szabályozásáról szóló 34/2008. (VII. 15.) Főv. Kgy. rendelet alapján, mint operatív kezelői feladatokat ellátó szervezet adtuk ki.

Forgalomtechnikai kezelői hozzájárulásunk elektronikusan hitelesített.

Kelt: Budapest, időbélyegző szerint



cégnév: MECC Hungary Kft.

cím: 1134 Budapest,
Váci út 47/B

értesítési e-mail: pmihalyka@gmail.com

iktatószám: BPK/19720-2/2025

nyilvántartási szám: FKH-11574

tárgy: XIII. kerület Mór utca 21. | közterület-
foglalás

ügyintéző: Gombos Péter

Forgalomtechnikai kezelői hozzájárulás

A Társaságunkhoz érkezett, „XIII. kerület Mór utca 21. | közterület-foglalás” tárgyú kiviteli tervdokumentációra forgalomtechnikai kezelői hozzájárulást az alábbi feltételekkel adjuk meg.

- A kivitelezés során a munkaterületet zárt, min. 1,2-2 m magas, rácsos kivitelű, cégjelzéssel ellátott elkorlátozó elemsorral kell lehatárolni, amely 100 km/h szélterhelésnek ellenáll. Éjszaka és korlátozott látási viszonyok mellett az elkorlátozást folyamatos piros vagy villogó borostyánsárga fényt adó lámpával kell megjelölni
 - részleges útlezárásnál az elkorlátozás úttestre eső sarokpontját,
 - egy forgalmi sávot meghaladó korlátozásnál az elkorlátozás úttestre eső sarokpontját és a teljesen lezárt forgalmi sávok tengelyét.
- A gyalogosforgalom szabad mozgását biztosítani kell. A forgalom alatt álló közútra gyalogos a forgalommal párhuzamosan nem terelhető, kivéve ha az úttesten a járművektől elválasztott gyalogosfolyosó alakítanak ki. A gyalogosok részére a járdán minimum 1,5 m szabad keresztmetszeti szélesség megtartása szükséges. A gyalogosforgalmat a munkaterülettől el kell határolni, akadály esetén min. 1 m széles provizóriummal át kell vezetni.
- Az ideiglenes „Megállni tilos” jelzőtáblákat hatályba lépésük előtt legfeljebb 72 órával, de legkésőbb 48 órával korábban ki kell helyezni, és kiegészítő táblán fel kell tüntetni a hatályának pontos kezdeti- és végidőpontját.
- Az ideiglenes jelzőtáblák ép, fényvisszavető fóliás felületűek legyenek, és tiszta állapotban kerüljenek kihelyezésre. A jelzőtáblák egymással fedésbe nem kerülhetnek. Az Útügyi Műszaki előírásokban foglaltakat be kell tartani, különös tekintettel a táblák magassági elhelyezésre vonatkozó kritériumokra.
- A munkaterület mellett, forgalmi sávban munkagép, ember nem tartózkodhat, a munkaterületről kikerülő anyag, építési anyag és törmelék nem tárolható.
- A bontott és az építési anyagot minden esetben kalodában kell elhelyezni.
- Az érintett területen lévő ingatlanok tulajdonosait tájékoztatni kell a munkavégzés várható kezdetéről és annak időtartamáról.
- A közterületi munka, illetve az elkorlátozás megszűnése után az érintett területen az eredeti forgalmi rendet helyre kell állítani. Az ideiglenesen kihelyezett forgalomtechnikai eszközök a kivitelezés befejezése után 24 órán belül eltávolítandók.
- **A jóváhagyott tervtől eltérni csak Társaságunkkal egyeztetett módon lehet. A tervtől eltérő munkavégzés, vagy feltételeink be nem tartása esetén hozzájárulásunk érvényét veszti.**
- A korlátozás életbe lépését követően, a kezdeti időszak tapasztalatai alapján Főosztályunk a közterület-használati kialakításban szükség esetén módosításokat rendelhet el, melyet a kérelmezőnek az elrendeléstől számított két napon belül végre kell hajtania.
- Amennyiben a kezelői hozzájárulással ellátott építés alatti állapottervektől a kivitelezés során eltérés válik szükségessé, új forgalomkorlátozási állapottervet kell készíteni, amelyre kezelői hozzájárulásunkat meg kell kérni.


- A Budapest Főváros Közgyűlésének 34/2008. (VII. 15.) önkormányzati rendelete alapján a munkavégzés, területfoglalás tényleges megkezdéséről, a közúti infrastruktúra, illetve a forgalom korlátozásának jellegéről, életbelépésük idejéről, az ütemváltások időpontjáról, azok megkezdése előtt 3 munkanappal, illetve a határidő előtti és azon túli befejezésről – fentiekén túl – haladéktalanul értesíteni kell a BKK Infót is a bkk.info@bkk.hu e-mail címen vagy a +36 1 266 9003 telefonszámon.
- **Forgalomtechnikai kezelői hozzájárulásunk 6 hónapig, vagy az ebben a 6 hónapban kérelmezett érvényes munkakezdési engedélyben meghatározott időszak végéig érvényes.**

A hozzájárulásunkban megállapított feltételekkel szemben kérelemmel a Budapest Főváros Kormányhivatala Fővárosi Közlekedésfelügyeleti Főosztály Útügyi Osztályához lehet fordulni.

Forgalomtechnikai kezelői hozzájárulásunkat a Magyarország helyi önkormányzatairól szóló 2011. évi CLXXXIX. törvény 23. § (4) bekezdés 1. pontja, a közúti közlekedésről szóló 1988. évi I. törvény 33. és 34. §-ai, az utak forgalomszabályozásáról és a közúti jelzések elhelyezéséről szóló 20/1984. (XII.21.) KM rendelet 2. §-a, valamint a fővárosi helyi közutak kezelésének és üzemeltetésének szakmai szabályairól, továbbá az útépitések, a közterületet érintő közmű-, vasút- és egyéb építések és az útburkolatbontások szabályozásáról szóló 34/2008. (VII. 15.) Főv. Kgy. rendelet alapján, mint operatív közútkezelői feladatokat ellátó szervezetadtuk ki.

Forgalomtechnikai kezelői hozzájárulásunk elektronikusan hitelesített.

Kelt: Budapest, időbélyegző szerint

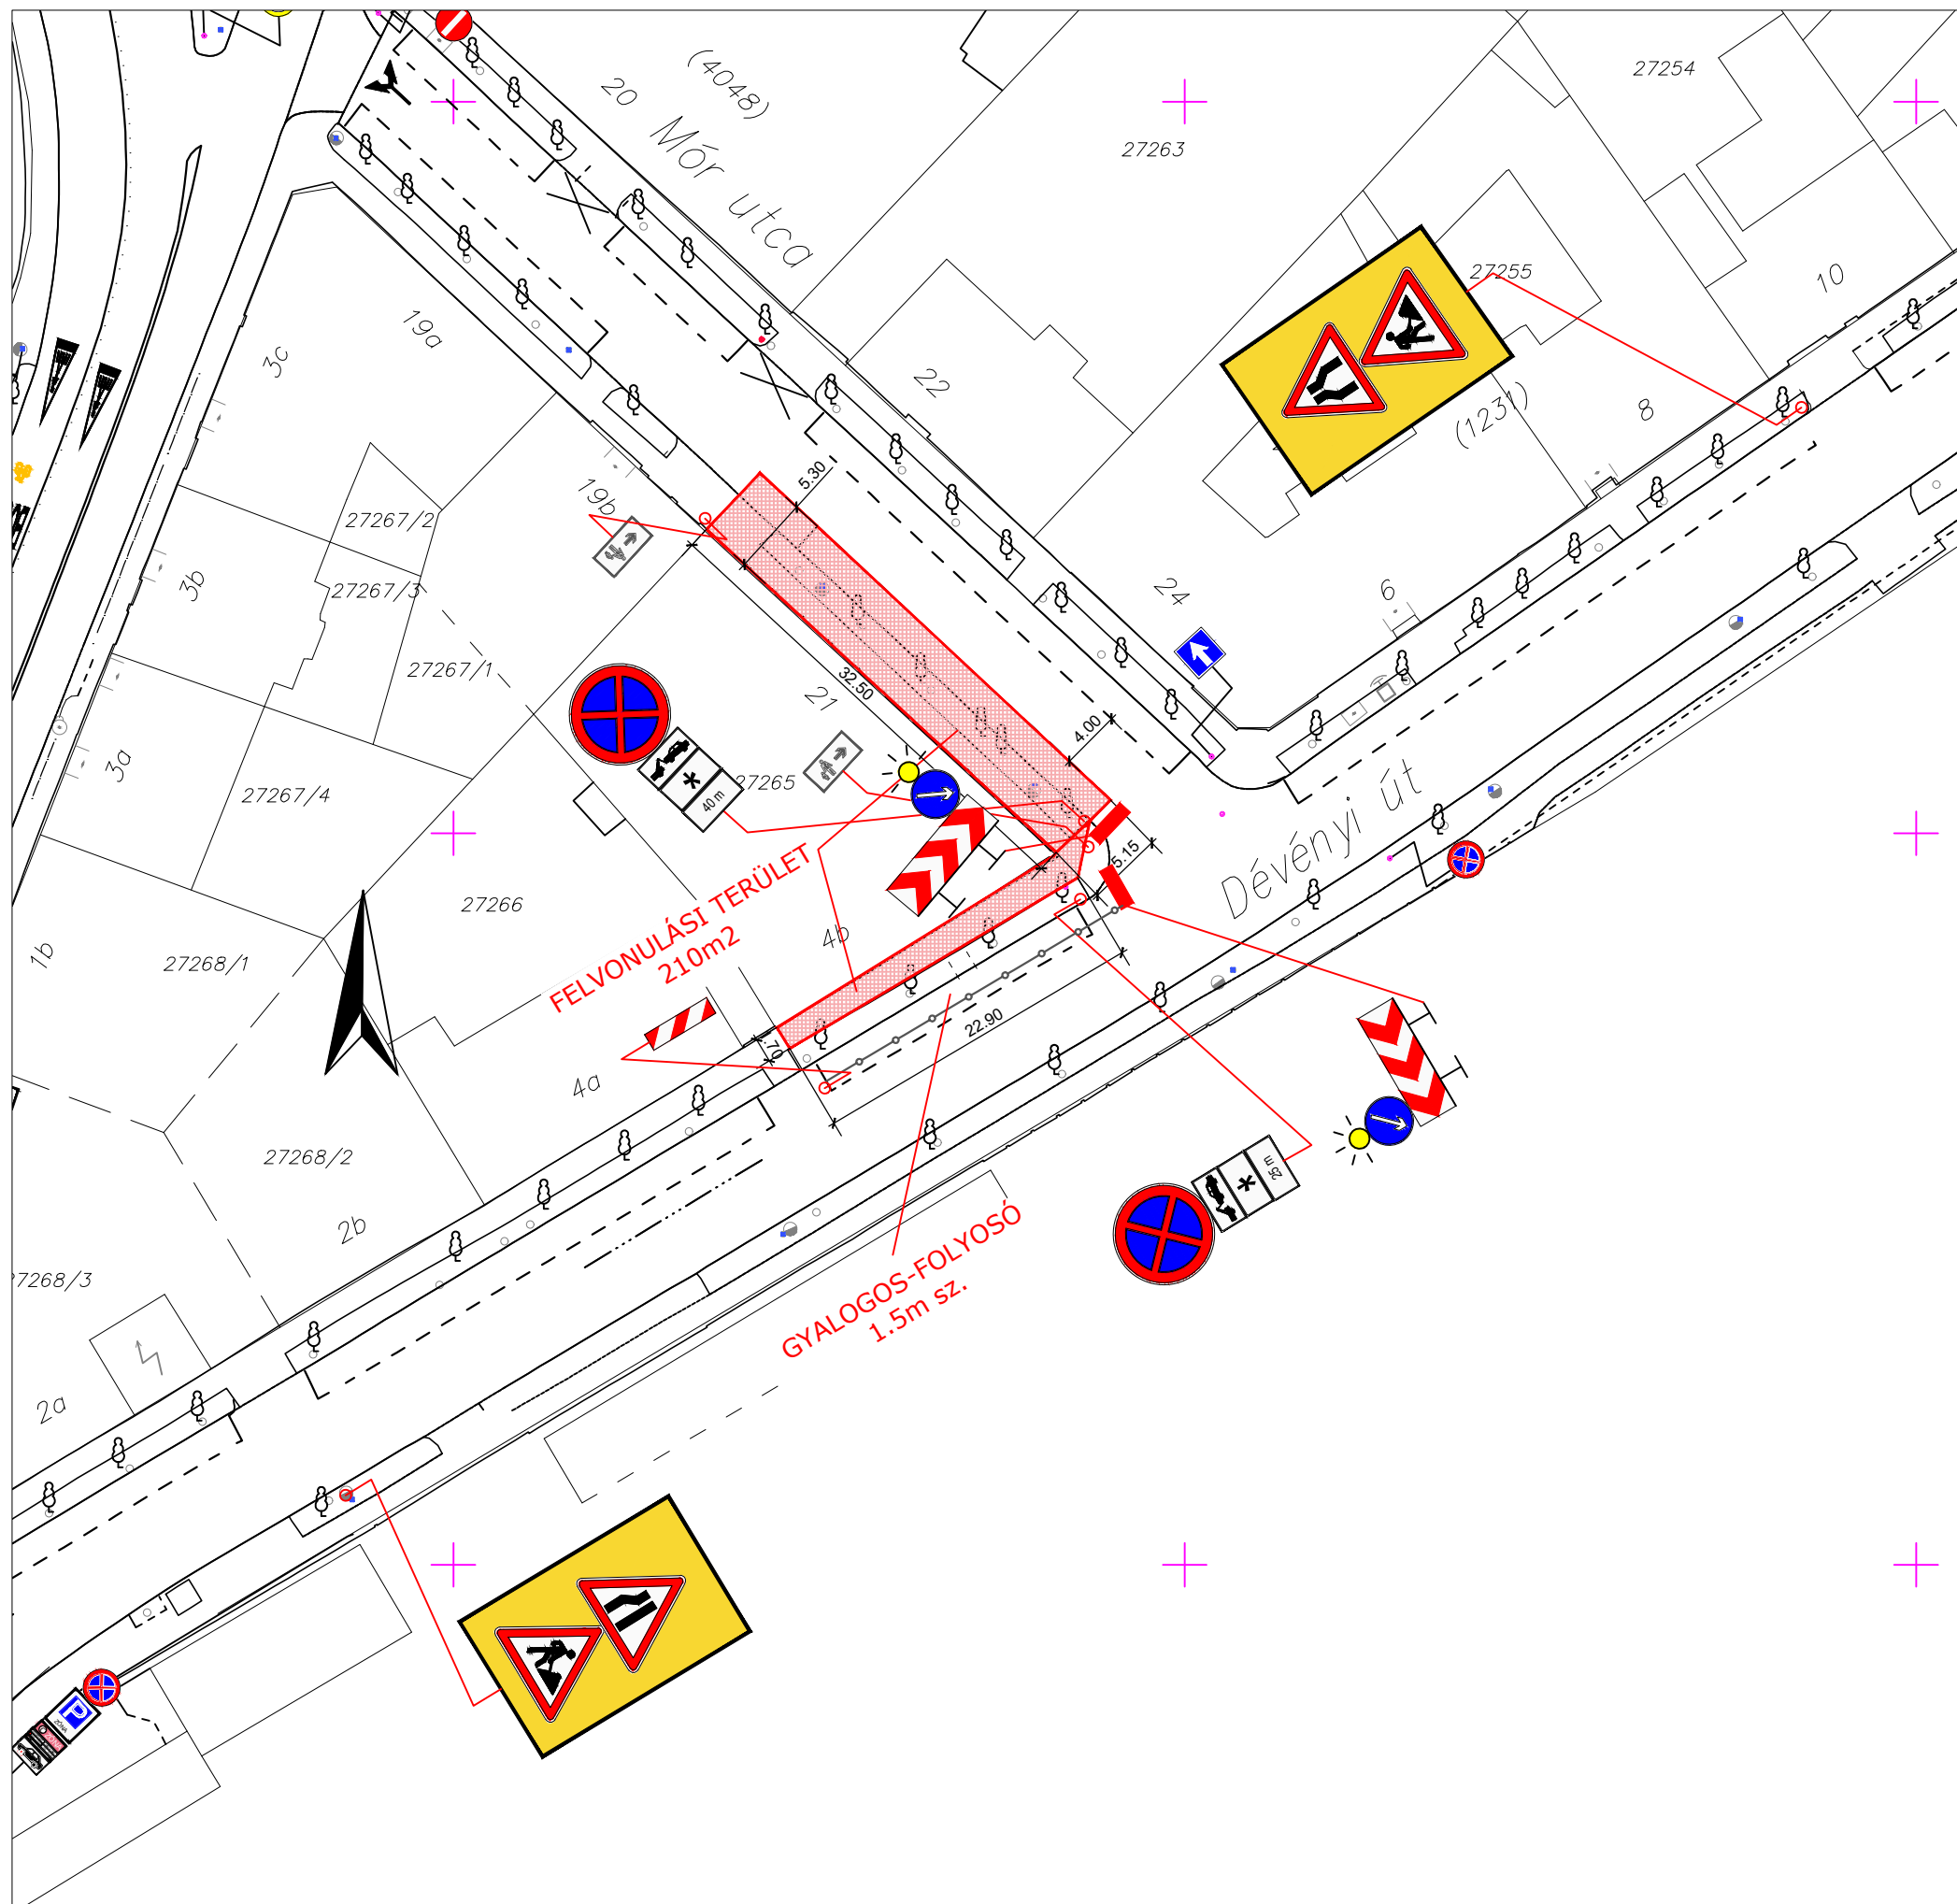

Jelmagyarázat:



Meglévő tábla



Tervezett tábla

Ideiglenes jelzőtábla

Tárgy: **Ideiglenes forgalomtechnikai helyszínrajz**

Budapest XIII. kerület, Mór utca 21.
társasház építés - közterület-foglalás

	Dátum: 2025. június	Méretarány: 1 : 500
Rajzszám: F - 1	Tervező:	Pretz Attila 01-7156/KÉ-T

A megállási tilalmat jelző táblát és az érvényességi idejét jelző kiegészítő táblát a munkavégzés kezdete előtt 72 órával korábban ki kell helyezni.

Műszaki leírás

Budapest XIII. Dévényi út – Mór utca, társasház építés, közterület-foglalás

FORGALOMTECHNIKAI TERVÉHEZ

Budapest XIII. ker. Mór utca 21. sz. alatt társasház építéshez kapcsolódóan közterület-foglalásra kerül sor. A Dévényi út mentén a parkolósáv területén gyalogos-folyosót kell kialakítani. A Mór utca mentén a gyalogosok a túloldali járdán közlekedhetnek.

Jelen terv szerinti forgalomtechnikai eszközöket csak szakkivitelező kivitelezheti. A forgalomtechnikai eszközöknek meg kell felelniük a vonatkozó, hatályos Útügyi Műszaki Előírásoknak, elhelyezésükkor különös tekintettel kell lenni a vonatkozó jogszabályban rögzített, magassági elhelyezésre vonatkozó kritériumokra.

Ezen terv az érvényes előírásoknak, a 20/1984. (I.29.) KM-BM számú, valamint az 5/1987. (V.31.) KM-BM számú együttes rendeletekkel módosított 1/1975. (II.5.) KPM-BM számú rendeletben (KRESZ) és a 20/1984 (XII.21.) KM számú rendeletben foglaltaknak megfelel.

Budapest, 2025. június



.....
PRETZ ATTILA
tervező

kamarai azonosító : 01-7156 / KÉ-T