

cégnév:	Termesz Plusz kft	iktatószám:	BPK/20649-2/2026
cím:	1119 Budapest, Etele út 30	nyilvántartási szám:	FKH-17841
értesítési e-mail:	termeszpluszkft@gmail.com	tárgy:	XIII. kerület Hegedűs Gyula utca 55. közműépítési munkálatok ideiglenes forgalomtechnikai terve
		ügyintéző:	Berta Zsolt

Forgalomtechnikai kezelői hozzájárulás

Társaságunkhoz érkezett, „XIII. kerület Hegedűs Gyula utca 55. | közműépítési munkálatok ideiglenes forgalomtechnikai terve” tárgyú, 25/2026 tervszámú tervdokumentációra forgalomtechnikai kezelői hozzájárulásunkat az alábbi feltételekkel adjuk meg:

- Hozzájárulásunk a számú helyszínrajzokra vonatkozik.
- A forgalomtechnikai eszközöknek meg kell felelniük a vonatkozó, hatályos Útügyi Műszaki Előírásoknak, elhelyezésükkor tekintettel kell lenni a vonatkozó jogszabályban rögzített előírásokra, különösen a magassági elhelyezésre vonatkozó kritériumokra.
- A közösségi közlekedési infrastruktúra korlátozása esetén, **a változtatási igényt előzetesen be kell jelenteni a BKK Zrt., mint a 20/2012. (III. 14.) fővárosi önkormányzati rendeletben kijelölt közlekedésszervező felé, és ezáltal az ahhoz kapcsolódó közösségi közlekedési szolgáltatásokat (pl. járatrerelés, járatpótlás, utastájékoztató stb.) meg kell rendelni a BKK Zrt.-től a www.bkk.hu/kovet linken elérhető, „BKK KÖVET” online bejelentő felületen keresztül az alábbi határidőkkel:**
 - kötőpályás infrastruktúrát (metró, villamospálya és -felsővezeték, valamint, trolibusz-felsővezeték) érintő korlátozás megkezdése előtt legalább 30 munkanappal;
 - közüti járatok útvonal-módosításának szükségessége esetén, a korlátozás, ill. ütemváltás megkezdése előtt legalább 10 munkanappal;
 - megállóhely áthelyezésének szükségessége, illetve a kapcsolódó gyalogos-útvonalak érintettsége esetén a korlátozás előtt legalább 5 munkanappal;
 - MOL Bubi állomás érintettsége esetén, amennyiben a korlátozás időtartama 30 naptári napnál:
 - hosszabb, úgy a korlátozás megkezdése előtt legalább 30 munkanappal;
 - rövidebb, úgy a korlátozás megkezdése előtt legalább 15 munkanappal;
 - jegyautomata érintettsége esetén a korlátozás megkezdése előtt legalább 15 munkanappal;
 - FUTÁR-kijelző érintettsége esetén a korlátozás megkezdése előtt legalább 15 munkanappal.
- A közösségi közlekedési infrastruktúra korlátozása esetén az igénybe vett terelt útvonalak járhatóságáért, az ideiglenes megállóhelyek használhatóságáért és a szükséges forgalomtechnika kihelyezéséért a kivitelező felel. Ezen feltételek biztosításának hiányában a munkavégzés nem kezdhető meg.
- A BKK Zrt. a közösségi közlekedési infrastruktúra korlátozásához, illetve a közlekedési rend módosításához kapcsolódó közlekedésszervezési intézkedések költségeit a változtatási igény bejelentőjével, azaz a kapcsolódó közösségi közlekedési szolgáltatások megrendelőjével szemben érvényesíti.
- A közösségi közlekedési infrastruktúra korlátozása abban az esetben kezdhető meg, ha a bejelentő a fent leírtak szerinti bejelentési és egyéb kötelezettségének eleget tett, valamint a BKK KÖVET rendszerben „hozzájárulva” státuszú bejelentéssel rendelkezik. Amennyiben a bejelentő a fent

leírtak szerinti bejelentési és egyéb kötelezettségének nem tesz eleget, a BKK Zrt. az ebből eredő többletköltségeit érvényesítheti.

- Amennyiben a BKK KÖVET rendszerben a "hozzájárulva" státuszú bejelentés tényleges kezdési / befejezési / ütemváltási időpontja változik, akkor azt a rendszerben módosítani kell az alábbiak szerint:
 - ha a közösségi közlekedési infrastruktúra korlátozása korábban kezdődik / fejeződik be, akkor azt haladéktalanul, de legkésőbb a tényleges kezdést / befejezést megelőzően 5 munkanappal szükséges módosítani;
 - ha a közösségi közlekedési infrastruktúra korlátozása később kezdődik / fejeződik be, akkor azt haladéktalanul, de legkésőbb rendszerben szereplő kezdési / befejezési dátum előtt 5 munkanappal szükséges módosítani.
- Amennyiben a bejelentő a BKK KÖVET rendszerben a "hozzájárulva" státuszú bejelentést lemondja, a BKK Zrt. a bejelentéssel kapcsolatban addig felmerült költségeit érvényesítheti.
- A közösségi közlekedési infrastruktúra korlátozásával, a közlekedési rend módosításával kapcsolatban előzetes egyeztetés a BKK Zrt. +36 30 774 1234 telefonszámán lehetséges.
- A Budapest Főváros Közgyűlésének 34/2008. (VII. 15.) önkormányzati rendelete alapján a munkavégzés, területfoglalás tényleges megkezdéséről, a közúti infrastruktúra, illetve a forgalom korlátozásának jellegéről, életbelépésük idejéről, az ütemváltások időpontjáról, **azok megkezdése előtt 3 munkanappal**, illetve a határidő előtti és azon túli befejezésről – fentiekén túl – **haladéktalanul értesíteni kell a BKK Infót is a bkk.info@bkk.hu e-mail címen vagy a +36 1 266 9003 telefonszámon.**
- Amennyiben a beavatkozás a burkolat (járda, útpálya) megbontásával jár, úgy a területileg illetékes közútkezelői feladatokat ellátó szervezet közútkezelői-, és munkakezdési hozzájárulásait is meg kell kérni. A munkálatok csak ezek birtokában kezdhetők meg.
- Az ideiglenes „Megállni tilos” jelzőtáblákat hatályba lépésük előtt legfeljebb 72 órával, de legkésőbb 48 órával korábban ki kell helyezni, és kiegészítő táblán fel kell tüntetni a hatályának pontos kezdeti- és végidőpontját.
- A jelzőtábla, burkolati jel és jelzőlámpa módosítások, valamint a munkaterület elkorlátozása egyidőben végzendő el.
- Az ideiglenes forgalmi rend kialakítása után a munka azonnal megkezdendő, az ettől való eltérés engedély nélküli munkavégzésnek tekintendő.
- Az ideiglenes jelzőtáblák ép, fényvisszaverő fóliás felületűek legyenek, és tiszta állapotban kerüljenek kihelyezésre. A jelzőtáblák egymással fedésbe nem kerülhetnek. Az ideiglenesen kihelyezett közúti jelzőtáblák sárga hátterűek legyenek, kivéve a kiegészítő táblák és a kikerülési irányt jelző táblák. Az Elsőbbségadás kötelező és az Állj! Elsőbbségadás kötelező jelzőtáblák sárga hátterű lemeze a táblák alakját kövesse. Az ideiglenes jelzőtáblák mérete 600x600mm lemezzel, illetve 600mm-es átmérővel készülhetnek. A besorolás rendjét jelző, vagy az útirány előjelző táblákat méretezni kell.
- Az ideiglenes burkolati jelek sárga ragasztott kivitelben létesítendőek. A 24 órát nem meghaladó forgalomkorlátozások esetén a ragasztott burkolati jelek helyett 3m-ként elhelyezett önleterhelő terelőkúpok alkalmazása is elfogadott.
- A forgalomirányítás fel- és alépítményei csak különleges óvatossággal közelíthetőek meg. Az esetleges sérülések helyreállítása a kivitelező feladata. A munkavégzés a fővárosi jelzőlámpás csomópontok üzemeltetésével megbízott „Yunex Traffic Kft.” (1143 Budapest, Gizella út 51-57.; telefon: +36 30 970 8546, jelzolampa.hu@yunextraffic.com) szakfelügyeletével lehetséges.
- A kivitelezés során a munkaterületet a gyalogosforgalomtól 1,2-2 m magas, összefüggő, rácsos elrendezésű, cégjelzéssel ellátott, zárt elkorlátozó elemsorral kell lehatárolni, amely 100 km/h szélterhelésnek ellenáll. A forgalmi sávok elkerítése történhet önleterhelő terelőkúppal, vagy egytagú terelőtáblákkal is.


- Éjszaka és korlátozott látási viszonyok mellett az elkorlátozást folyamatos piros vagy villogó borostyánsárga fényt adó lámpával kell megjelölni,
 - részleges útlezárásnál az elkorlátozás úttestre eső sarokpontját,
 - egy forgalmi sávot meghaladó korlátozásnál az elkorlátozás úttestre eső sarokpontját és a teljesen lezárt forgalmi sávok tengelyét.
- A gyalogosforgalom munkaterülettől elhatárolt szabad mozgását biztosítani kell, akadály esetén min. 1 m széles akadálymentes provizóriummal át kell vezetni. A forgalom alatt álló közútra a gyalogos a forgalommal párhuzamosan nem terelhető.
- Az ingatlanok gépjárművel történő megközelítését min. 3 m széles közúti provizóriummal biztosítani kell.
- Az érintett területen lévő ingatlanok tulajdonosait tájékoztatni kell a munkavégzés várható kezdetéről és annak időtartamáról.
- A munkaterület mellett, forgalmi sávban munkagép csak a társaságunkkal egyeztetett időpontban tartózkodhat.
- A munkaterület mellett, forgalmi sávban ember nem tartózkodhat, a munkaterületről kikerülő anyag, építési anyag és törmelék nem tárolható.
- A terelés életbe lépését követően, a kezdeti időszak tapasztalatai alapján Társaságunk a forgalmi rendben szükség esetén módosításokat rendelhet el, melyet a kivitelezőnek jóváhagyott forgalomtechnikai terv alapján haladéktalanul - amennyiben időjárás körülmények nem akadályozzák, akkor 24 órán belül - végre kell hajtania.
- A jóváhagyott tervtől eltérni csak Társaságunkkal egyeztetett módon lehet. A tervtől eltérő munkavégzés, vagy feltételeink be nem tartása esetén hozzájárulásunk érvényét veszti. Amennyiben a kezelői hozzájárulással ellátott építés alatti állapottervektől a kivitelezés során eltérés válik szükségessé, új forgalomkorlátozási állapottervet kell készíteni, amelyre kezelői hozzájárulásunkat meg kell kérni.
- A burkolati jelek helyreállítását termoplasztikkal szükséges elvégezni. A hosszanti burkolati jelek a bontással érintett hosszban, a piktogramok, megállás helyét jelző vonalak, valamint a gyalogátkelőhelyek burkolati jelei érintettség esetén azok teljes felületén (gyalogos-átkelőhely esetén teljes szélességében és hosszában) egységesen állítandók helyre.
- A közterületi munka, illetve az elkorlátozás megszűnése után az érintett területen az eredeti forgalmi rendet helyre kell állítani. Az ideiglenesen kihelyezett forgalomtechnikai eszközök a kivitelezés befejezése után 24 órán belül eltávolítandók.
- Az építés alatti forgalmi rend kialakítása, és annak folyamatos fenntartása, üzemeltetése a munkakezdési hozzájárulás jogosultjának feladata és felelőssége.

Forgalomtechnikai kezelői hozzájárulásunk 6 hónapig, vagy az ebben a 6 hónapban kérelmezett érvényes munkakezdési engedélyben meghatározott időszak végéig érvényes. A hozzájárulásunkban megállapított feltételekkel szemben kérelemmel Budapest Főváros Kormányhivatala Fővárosi Közlekedésfelügyeleti Főosztály Útügyi Osztályhoz lehet fordulni.

Forgalomtechnikai kezelői hozzájárulásunkat a Magyarország helyi önkormányzatairól szóló 2011. évi CLXXXIX. törvény 23. § (4) bekezdés 1. pontja, a közúti közlekedésről szóló 1988. évi I. törvény 33. és 34. §-ai, az utak forgalomszabályozásáról és a közúti jelzések elhelyezéséről szóló 20/1984. (XII.21.) KM rendelet 2. §-a, valamint a fővárosi helyi közutak kezelésének és üzemeltetésének szakmai szabályairól, továbbá az útépitések, a közterületet érintő közmű-, vasút- és egyéb építések és az útburkolatbontások szabályozásáról szóló 34/2008. (VII. 15.) Főv. Kgy. rendelet alapján, mint operatív kezelői feladatokat ellátó szervezet adtuk ki.

Forgalomtechnikai kezelői hozzájárulásunk elektronikusan hitelesített.

Kelt: Budapest, időbélyegző szerint

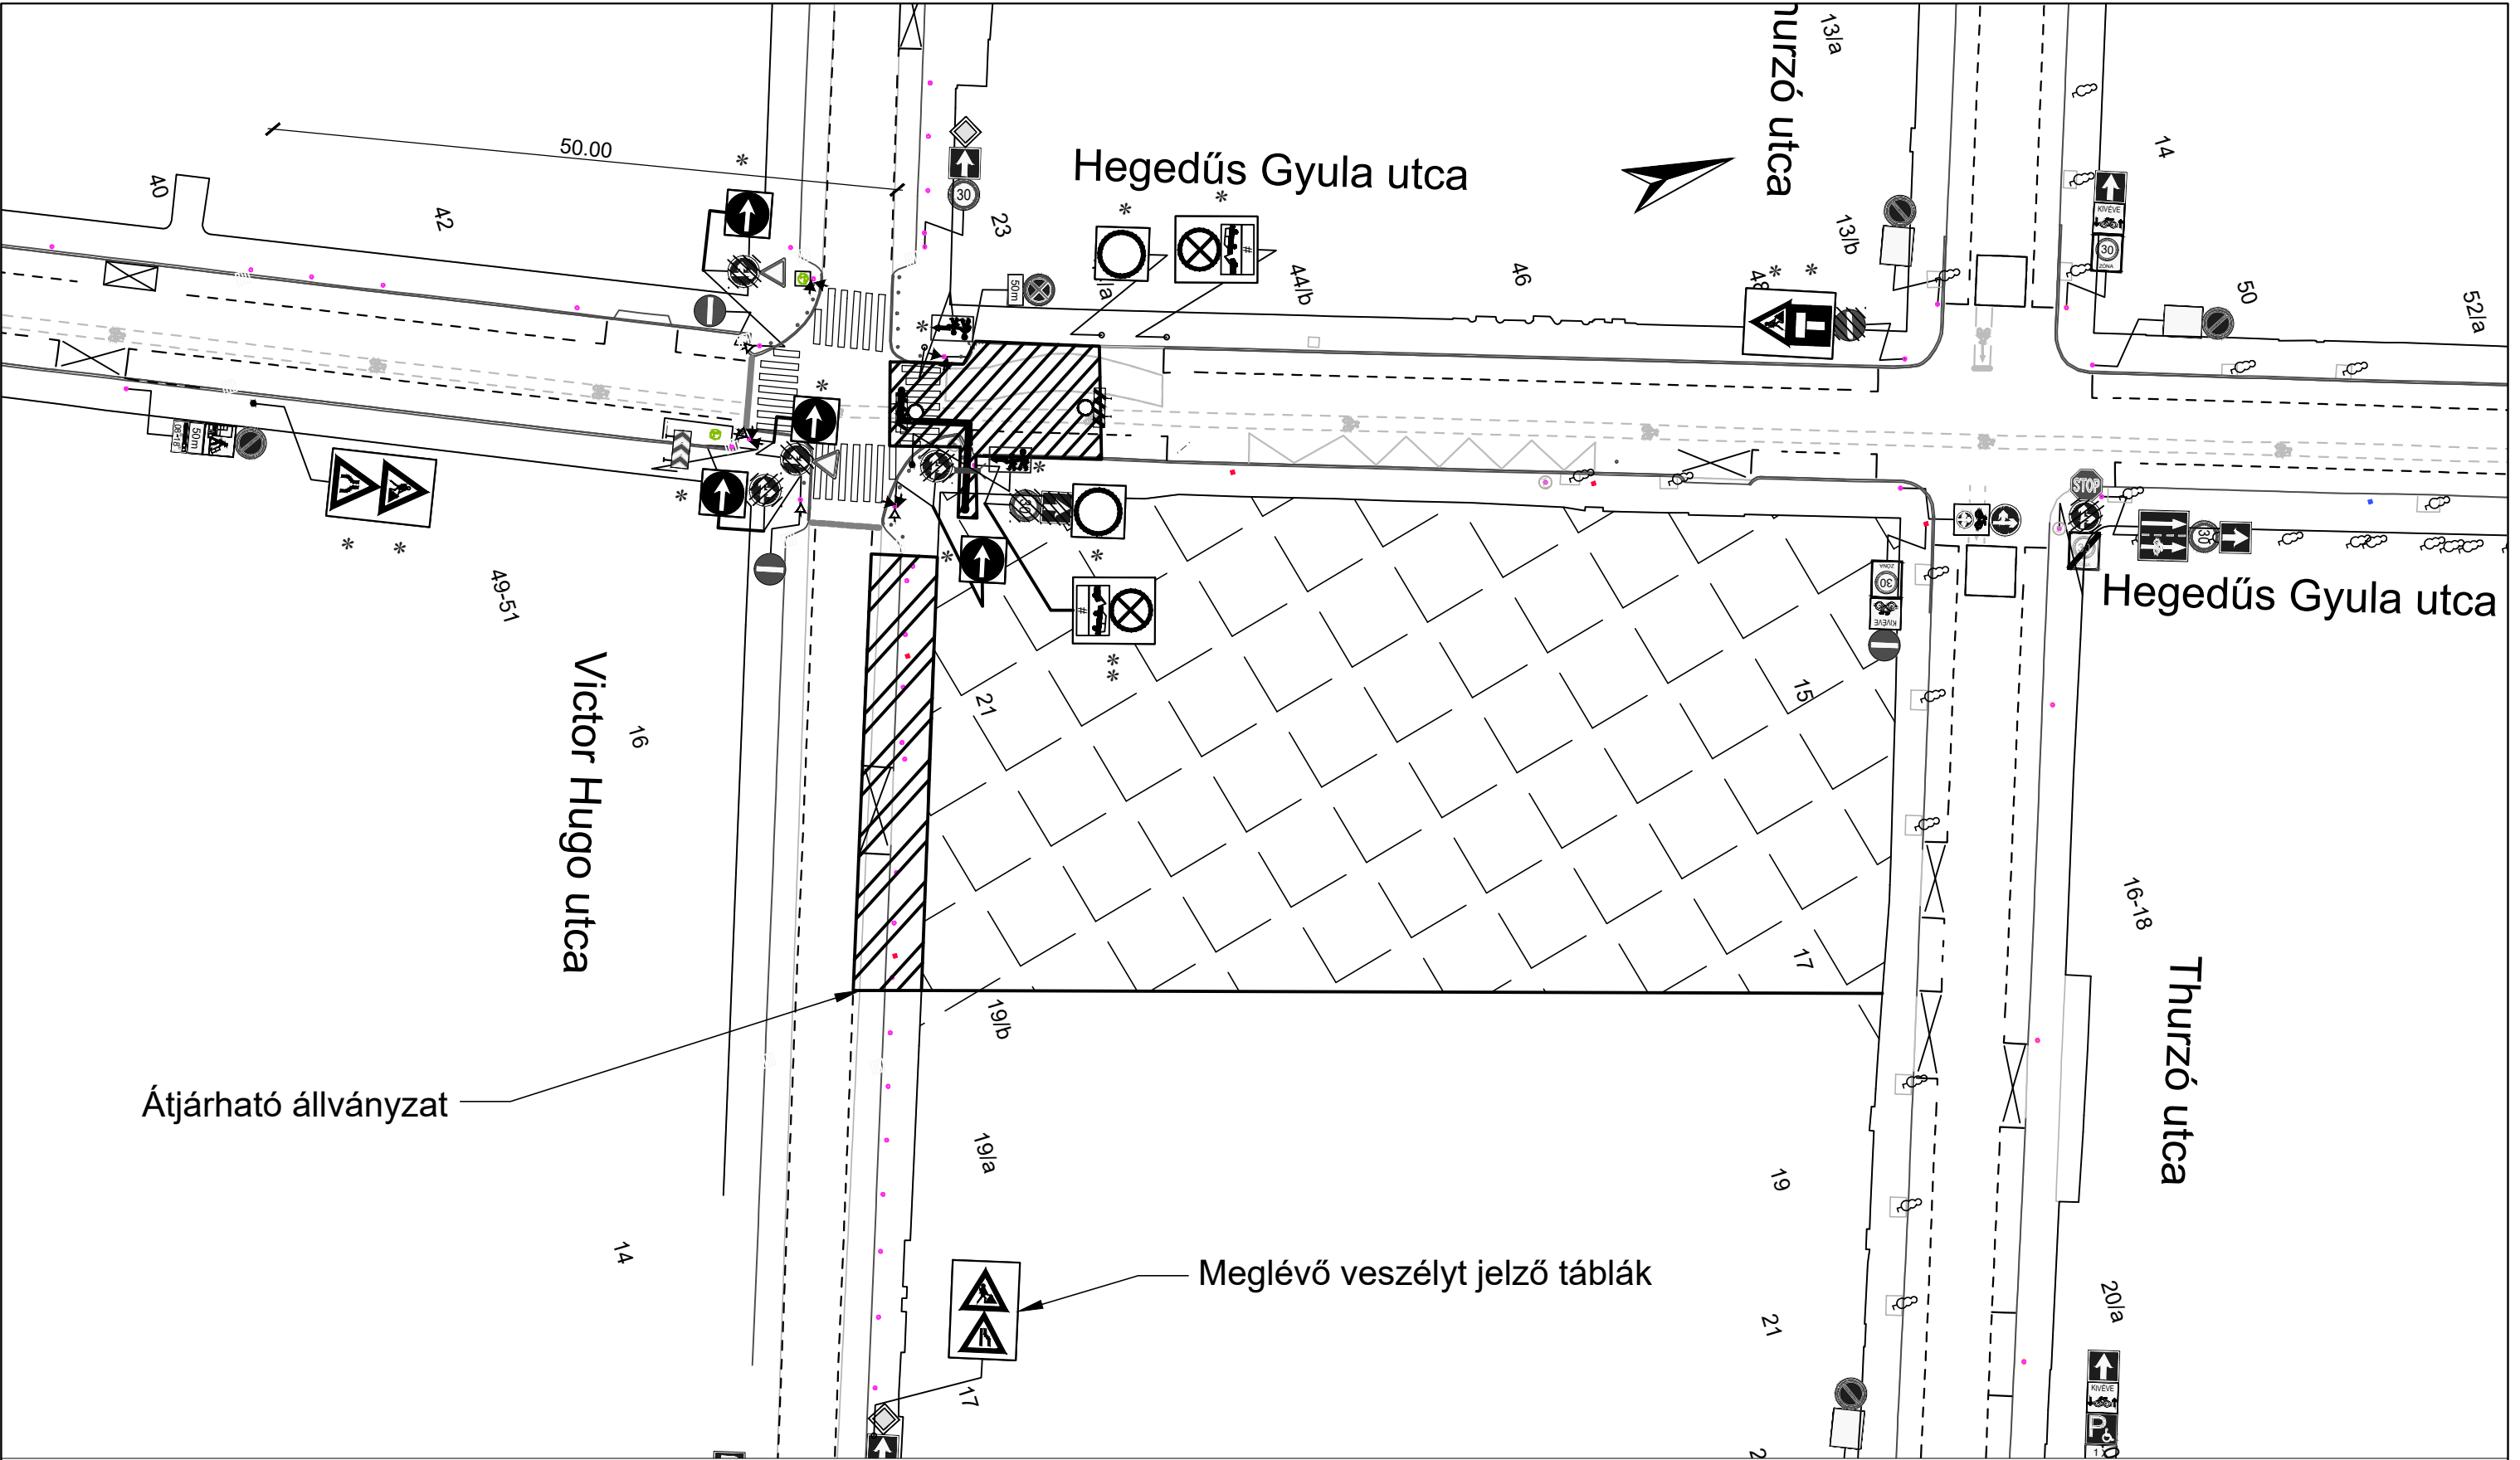

Átjárható állványzat

Meglévő veszélyt jelző táblák

Ideiglenes forgalomtechnika

Letakarandó tábla

Meglévő tábla

Tervezett tábla

Tervezett tábla kiegészítő táblán feltüntetve a hatályának idejét (-tól -ig)

Terelőtábla a kikerülés irányát jelző táblával.

Munkaterület

Meglévő munkaterület

Munka címe: Közműépítési munkálatok forgalomtechnikája		Megrendelő: FKSZ Kft.	
Helyszín: Budapest XIII.ker. Hegedűs Gyula utca 55.		Tervező: Teresz Pál kam.sz:01406020	Méretarány: 1:500
		Dátum: 2026.jún.	Tervszám: 25 / 2026 Rajzszám: F-1

IDEIGLENES FORGALOMKORLÁTOZÁSI TERV

Budapest XIII. ker. Tűzörség távhőellátás közműépítési munkálatok

MŰSZAKI LEÍRÁS

Az elvégzendő munka:

Budapest XIII. ker. Hegedűs Gyula utca 55. helyszínen, közműépítési munkálatokhoz szükséges közterület biztosítása, és a munkához kapcsolódó ideiglenes forgalomtechnikai tervek elkészítése.

A munkálatok tervezett időtartama: 2 hét

A kivitelezéshez a Hegedűs Gyula utca teljes lezárása szükséges, ezért az itt közlekedő 15-ös busz terelt útvonalon közlekedik. (javasolt útvonal: Victor Hugo utca→Kárpát utca→Ipoly utca)

A kivitelezés teljes időtartama alatt az ingatlanok megközelítését folyamatosan biztosítani kell.

Az ideiglenes forgalomkorlátozást (táblázást) a mellékelt F-1 számú tervlap tartalmazza.

A tervezett jelzőtáblákat sárga háttérrel kell kihelyezni.

A gyalogos forgalom a helyszínrajzon bemutatottak szerint fenntartható.

Az ideiglenesen kihelyezendő megállni tilos táblák a hatálybalépésük előtt 48-72 órával létesítendő, kiegészítő táblán feltüntetve a tábla hatályának pontos (–tól –ig) időtartamát.


A munkaterület korláttal körbekerítendő.

- Hegedűs Gyula utca:
 - Út jellemzői: gyűjtőút
 - Burkolat: aszfalt
 - Járda: aszfalt
 - Közösségi közlekedés: van

TERVEZŐI NYILATKOZAT

Alulírott Nagy Lajos tervező kijelentem, hogy az ideiglenes forgalomkorlátozási terv készítése során az e-ÚT 04.05.14, a közutakon folyó munkák ideiglenes elkorlátozásáról szóló útügyi műszaki előírásban foglaltakat figyelembe vettem.

Budapest, 2026. június 17.

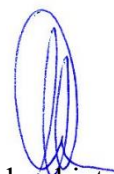

FKSZ Forgalombiztonsági Kft.

KÉ-KK 01-16020

info@fkszkft.hu