


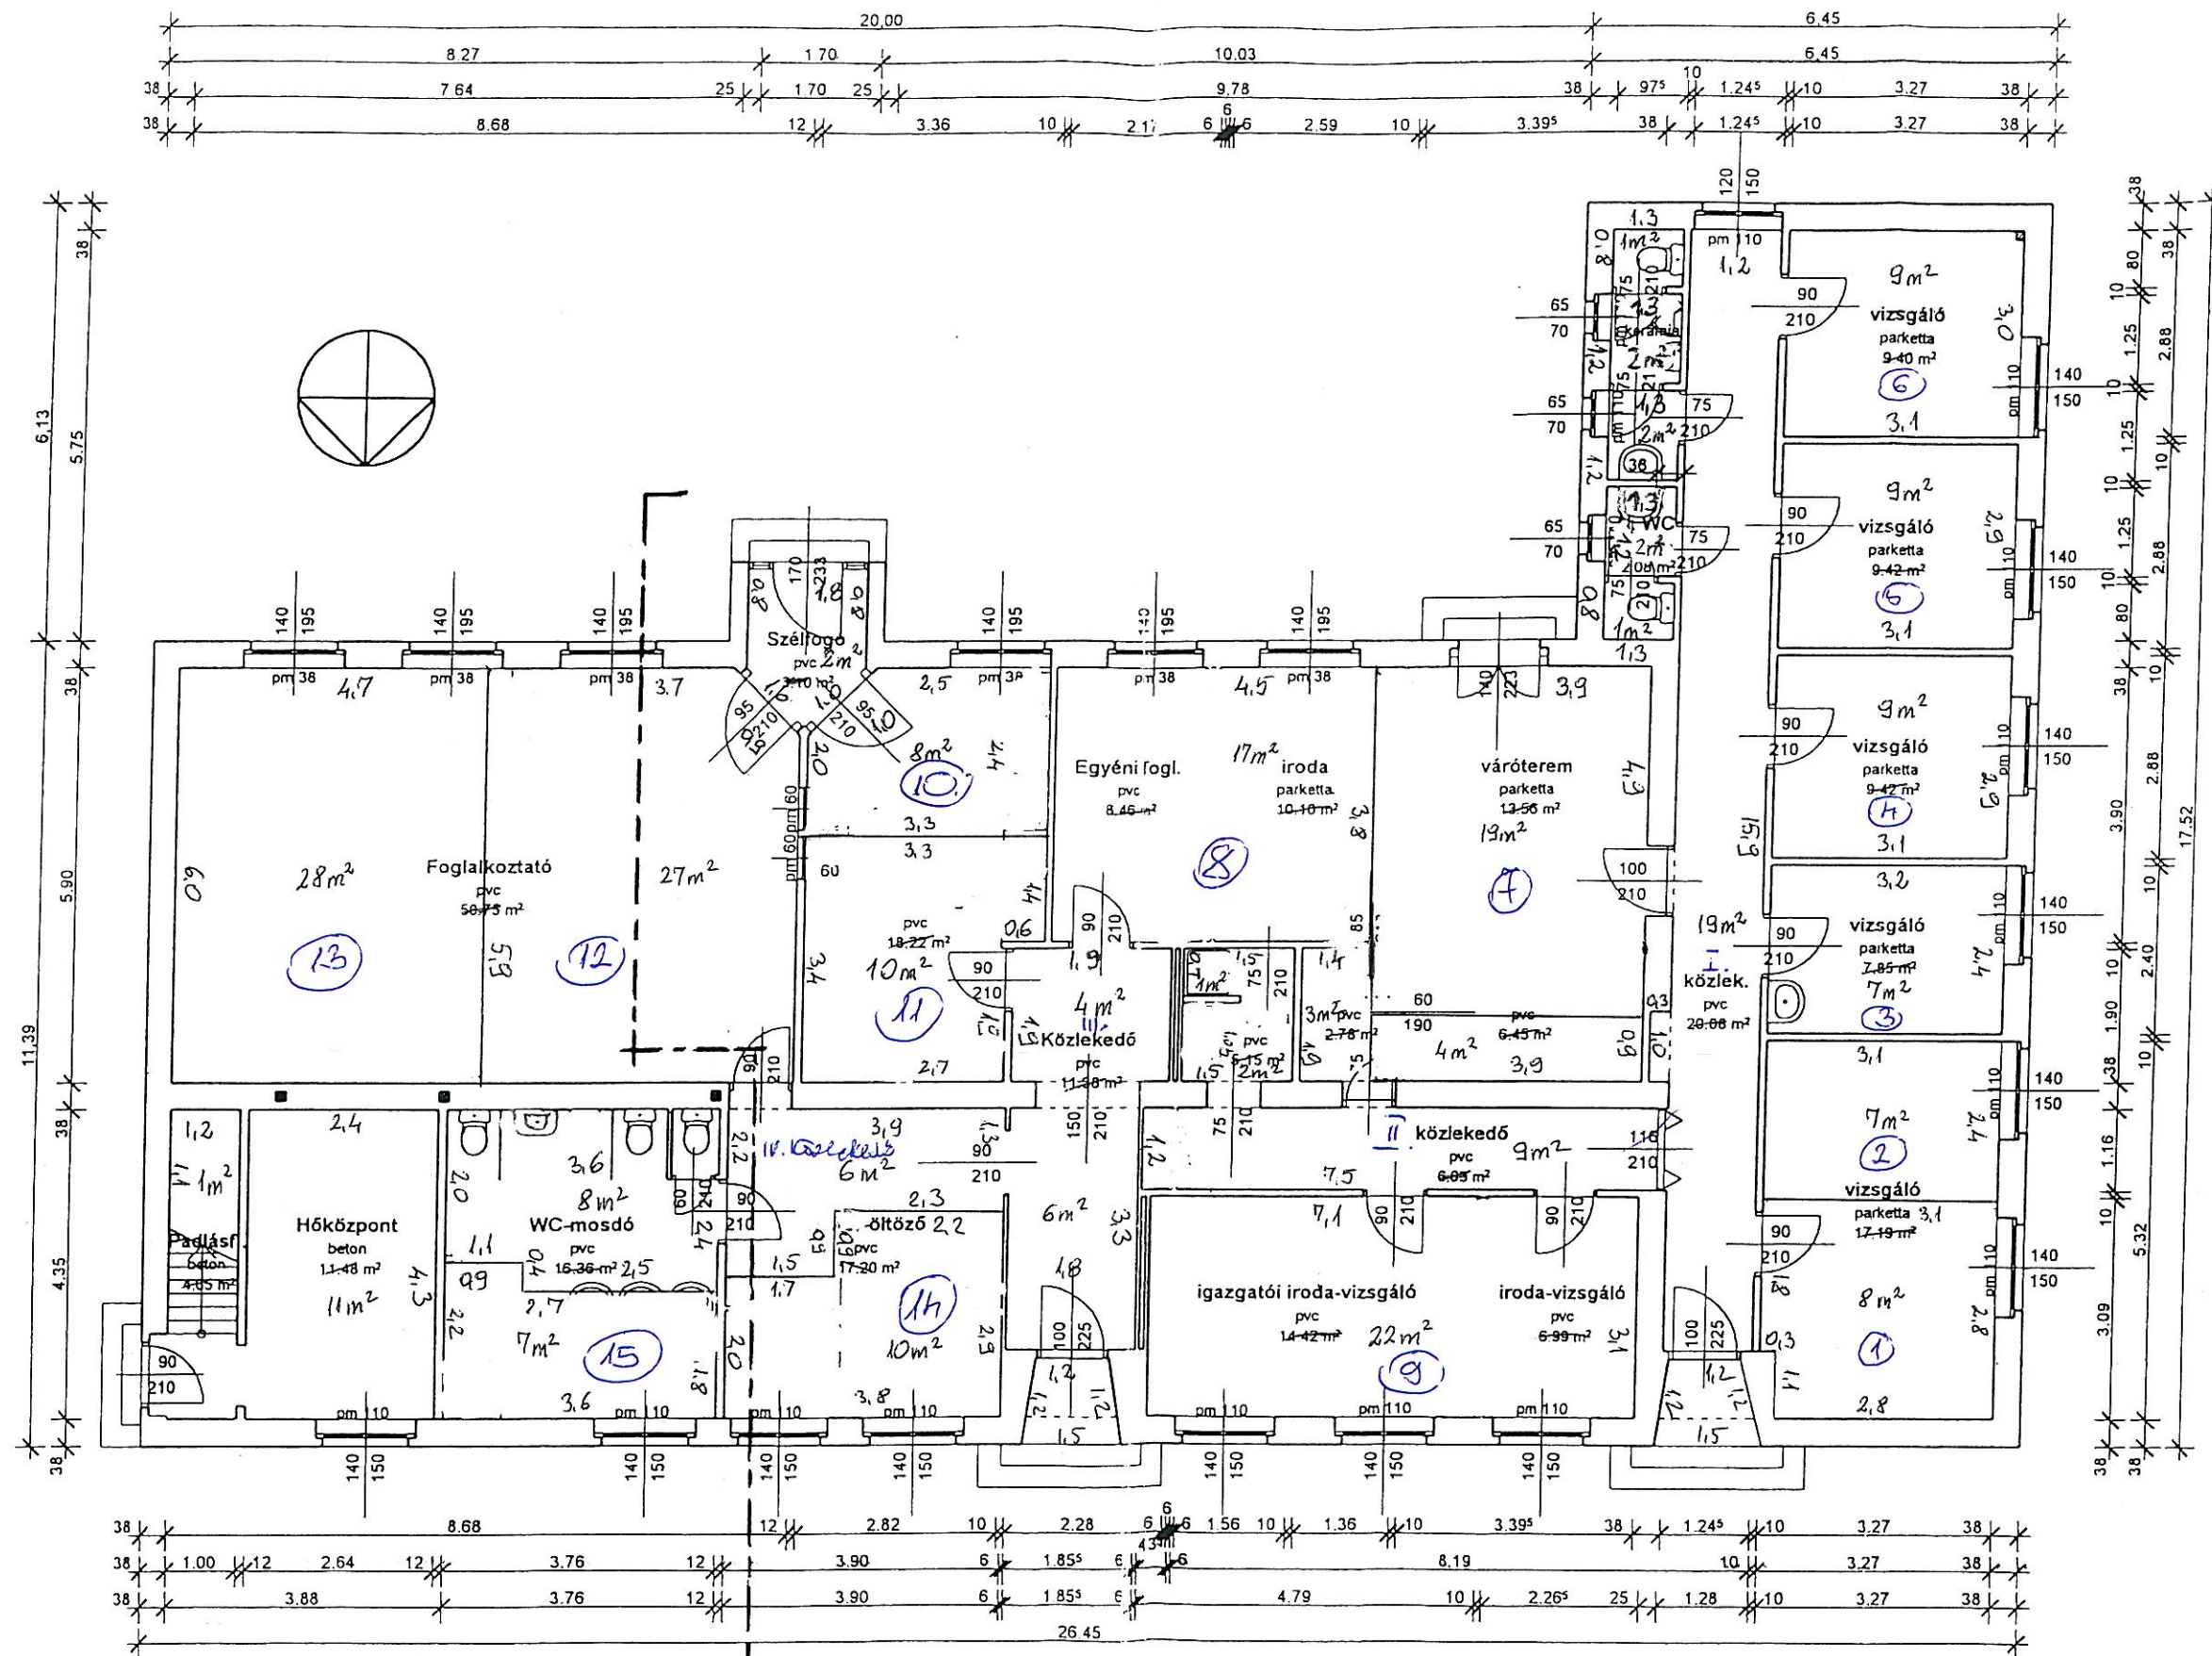

Beszédvizsgáló Közp., Beszédjavító Int. és óvodája
 Budapest XI. Ker. Halmi u. 26-28., Hrsz.:3499/2
 MEGLÉVŐ ÉPÜLET, FÖLDSZINTI ALAPRAJZ

radiáns

PEST MEGYEI TERÜLETFEJLESZTŐ TÁRSASÁG KFT.

AZ S+H CÉGCSONPORT TAGJA

BUDAPEST 1052 SEMMELWEIS UTCA 7. TEL.:266-6412 FAX: 266-6477

üggy. ig.	Herald L.	építész	Herald L.	gépész	szerk.	szerk.	megrend.	Főv. Önkorm.
építész	Somló V.	építész	Csányi B.	statikus	Csajághy Z.	dátum	2000.aug.	méretarány 1:100 rajzsorszám É -03