


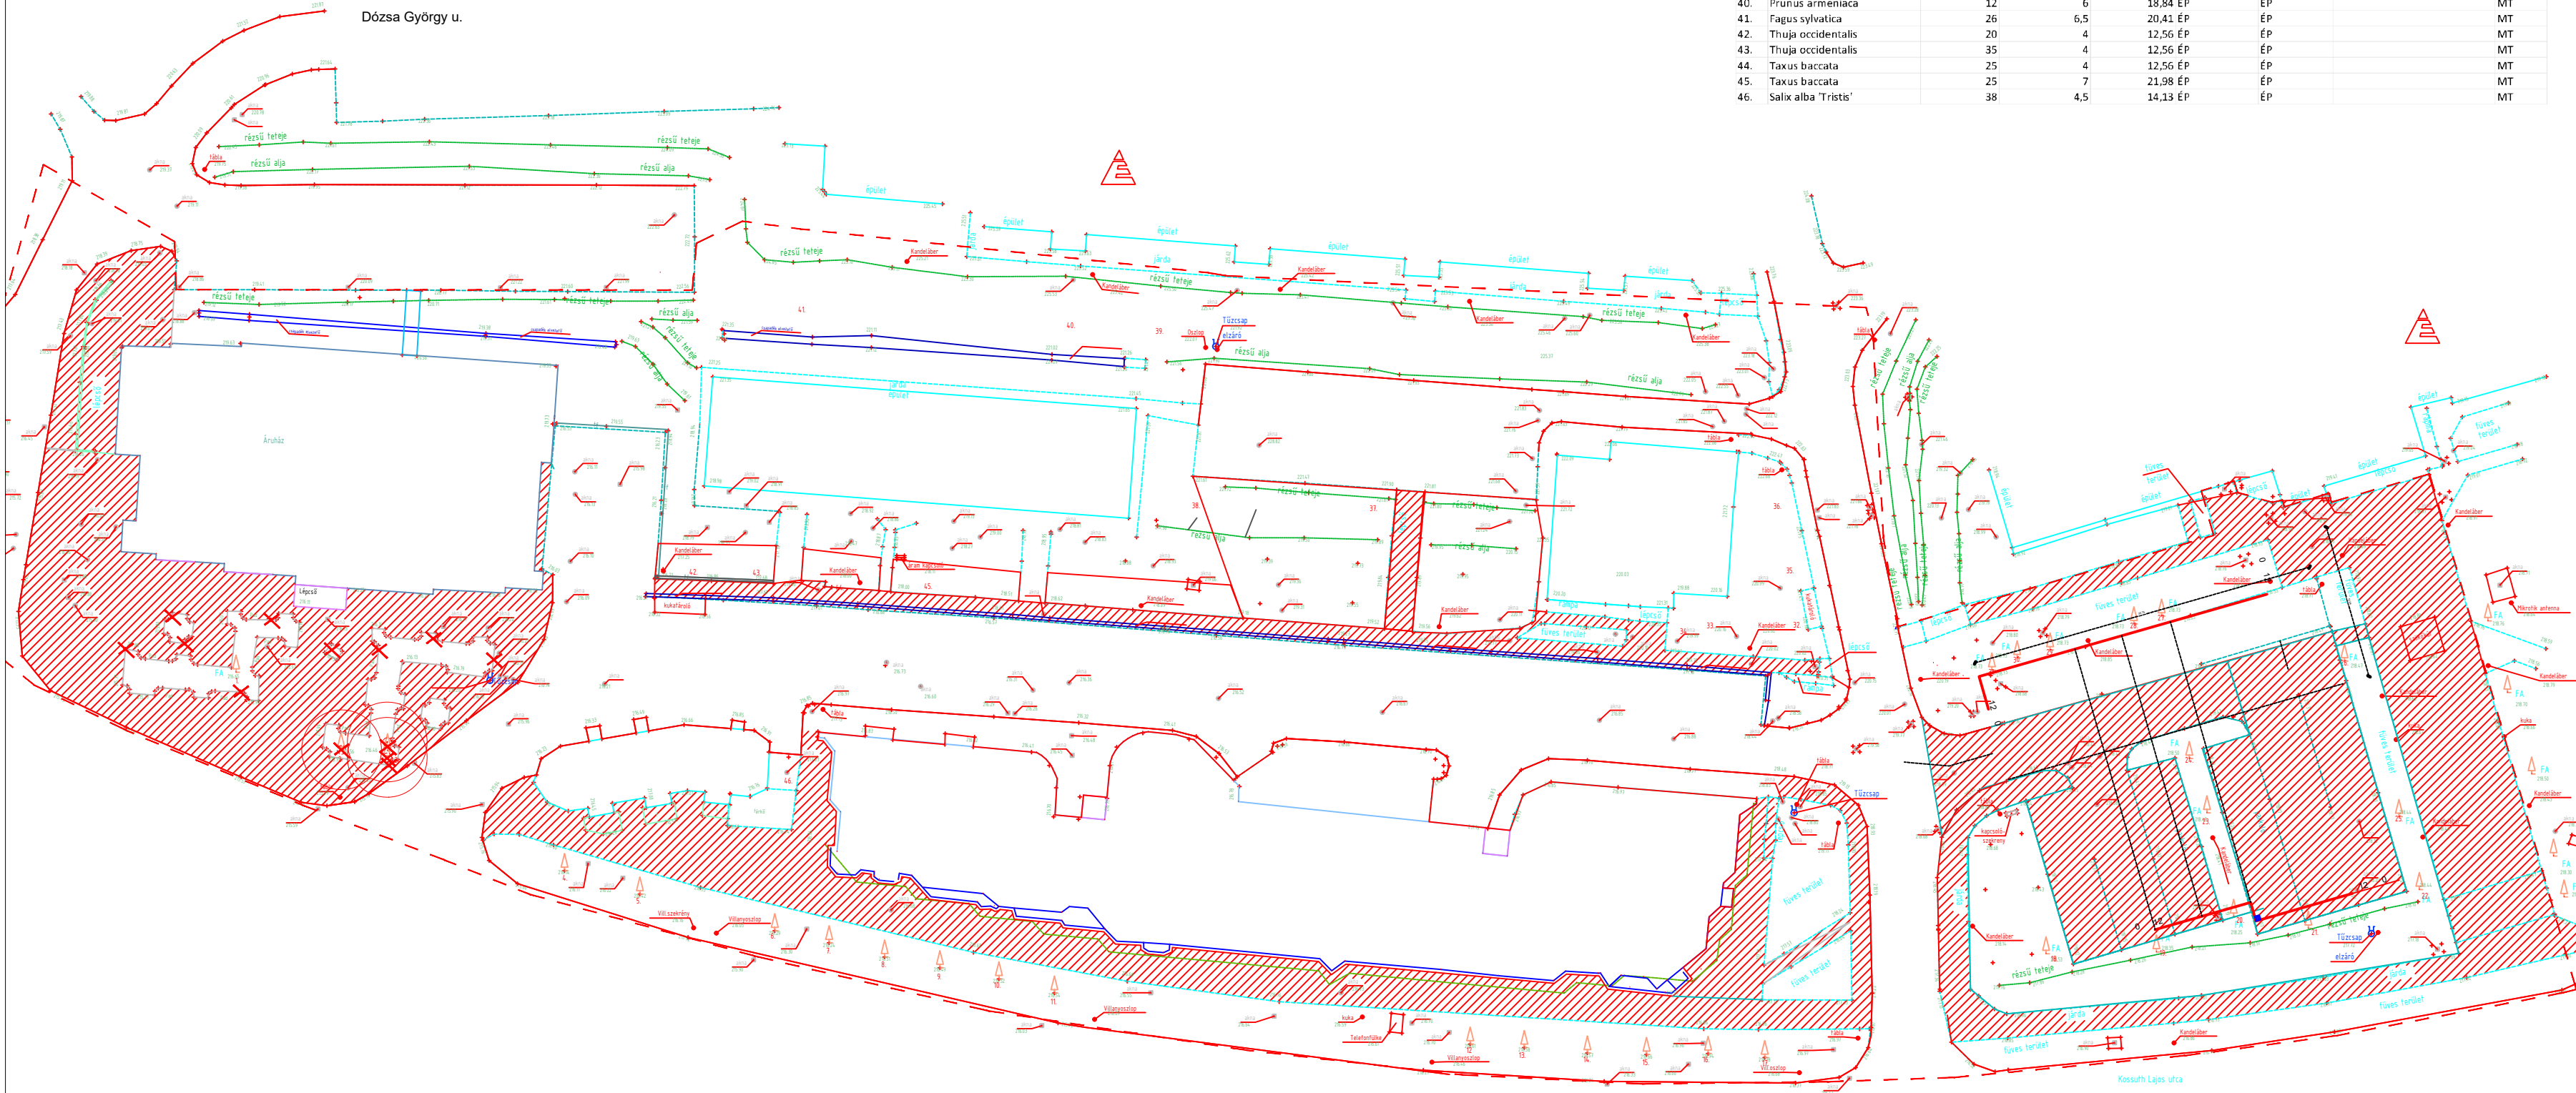

Növénykataszter								
szám	Név	korona átm (m)	Törzsátmérő (cm)	törzskörméret	korona állapot	törzsállapot	megj.	javaslat
1.	Celtis occidentalis	40	6	18,84 ÉP	ÉP			MT
2.	Thuja occidentalis	20	4	12,56 ÉP	ÉP	3 fő		kv
3.	Thuja occidentalis	25	3	9,42 ÉP	ÉP			kv
4.	Thuja occidentalis	32	3	9,42 ÉP	ÉP			kv
5.	Fraxinus excelsior	26	4	12,56 ÉP	ÉP			MT
6.	Fraxinus excelsior	32	4	12,56 ÉP	ÉP			MT
7.	Fraxinus excelsior	28	4	12,56 ÉP	ÉP			MT
8.	Fraxinus excelsior	28	6	18,84 ÉP	ÉP			MT
9.	Fraxinus excelsior	28	7	21,98 ÉP	ÉP			MT
10.	Fraxinus excelsior	28	6	18,84 ÉP	ÉP			MT
11.	Fraxinus excelsior	48	8	25,12 ÉP	ÉP			MT
12.	Fraxinus excelsior	25	6	18,84 ÉP	ÉP			MT
13.	Fraxinus excelsior	25	7	21,98 ÉP	ÉP	kissé száradt ág, ifjítás szükséges	MT	MT
14.	Fraxinus excelsior	30	7	21,98 ÉP	ÉP			MT
15.	Fraxinus excelsior	28	7	21,98 ÉP	ÉP			MT
16.	Fraxinus excelsior	48	8	25,12 ÉP	ÉP			MT
17.	Fraxinus excelsior	18	4	12,56 ÉP	ÉP			MT
18.	Acer platanoides	9	4	12,56 ÉP	ÉP			MT
19.	Acer platanoides	25	4	12,56 ÉP	ÉP			kv
20.	Acer platanoides 'Globosum'	30	4	12,56 ÉP	ÉP	kissé száradt ág, ifjítás szükséges	MT	MT
21.	Fraxinus excelsior	3,5	4	12,56 ÉP	ÉP	ifjítás szükséges	MT	MT
22.	Tilia platyphyllos	35	7	21,98 ÉP	ÉP	gömbös törzs	MT	MT
23.	Acer platanoides 'Globosum'	35	5,5	17,27 ÉP	ÉP	2 fő ág	MT	MT
24.	Acer platanoides 'Globosum'	20	3	9,42 ÉP	ÉP			MT
25.	Tilia platyphyllos	90	9	28,26 ÉP	ÉP	szép, egészséges	MT	MT
26.	Tilia platyphyllos	100	9,5	29,83 ÉP	ÉP			MT
27.	Tilia platyphyllos	100	8	25,12 ÉP	ÉP	világos	MT	MT
28.	Tilia platyphyllos	40	6	18,84 ÉP	ÉP	ifjítás szükséges	MT	MT
29.	Tilia platyphyllos	38	4	12,56 ÉP	ÉP	ifjítás szükséges	MT	MT
30.	Tilia platyphyllos	60	4	12,56 ÉP	ÉP			MT
31.	Tilia platyphyllos	45	6	18,84 ÉP	ÉP			MT
32.	Robinia pseudoacacia	15	2	6,28 ÉP	ÉP	bokorfa	MT	MT
33.	Salix alba 'Tristis'	20	4	12,56 ÉP	ÉP			MT
34.	Robinia pseudoacacia	20	4	12,56 ÉP	ÉP			MT
35.	Betula pentula	25x25	4	12,56 ÉP	ÉP	2 törzsű		MT
36.	Betula pentula	47	6	18,84 ÉP	ÉP			MT
37.	Betula pentula	60	8	25,12 ÉP	ÉP			MT
38.	Robinia pseudoacacia	30	6	18,84 ÉP	ÉP			MT
39.	Prunus armeniaca	40	6	18,84 ÉP	ÉP			MT
40.	Prunus armeniaca	12	6	18,84 ÉP	ÉP			MT
41.	Fagus sylvatica	26	6,5	20,41 ÉP	ÉP			MT
42.	Thuja occidentalis	20	4	12,56 ÉP	ÉP			MT
43.	Thuja occidentalis	35	4	12,56 ÉP	ÉP			MT
44.	Taxus baccata	25	4	12,56 ÉP	ÉP			MT
45.	Taxus baccata	25	7	21,98 ÉP	ÉP			MT
46.	Salix alba 'Tristis'	38	4,5	14,13 ÉP	ÉP			MT

ELMAGYARÁZAT

- tervezési terület határa
- meglévő, megmaradó fa
- kiűzendő fa
- meglévő cserje
- konténeres burkolat
- konténeres berendezés
- gyepnyelés

Projekt megnevezése:
Fenntartható városfejlesztés
7300 Komló, 48-as tér és környezete

Projektszám:
TOP_PLUSZ-1.3.2-23

Megrendelő:
Komló Város Önkormányzata
7300 Komló, Városház tér 3..

Tervező:
Magyar Energia Centrum Kft.
1111 Budapest, Egy József u.1.
tel.: +36/70 625 25 66
e-mail: iroda@mec.co.hu
web: www.mec.co.hu

Tájépítészet:
Jónás-Schmutz Erzsébet Mária okl. tájépítésmérnök
MMK: K 01-5336
mobil: +36/70-625-2572

Futár Dóra építész tervező
BÉK: É 01-5366/23
mobil: +36/70-625-2563

Üttert:
Dulicz László okl. úttervező mérnök
MMK: KE-HA 01-11543
mobil: +36/30 2746261

Külső közmu:
Kovács László okl. vízgazdálkodási mérnök
MMK: VZ-TEL 10-00645
mobil: +36/30 3399167