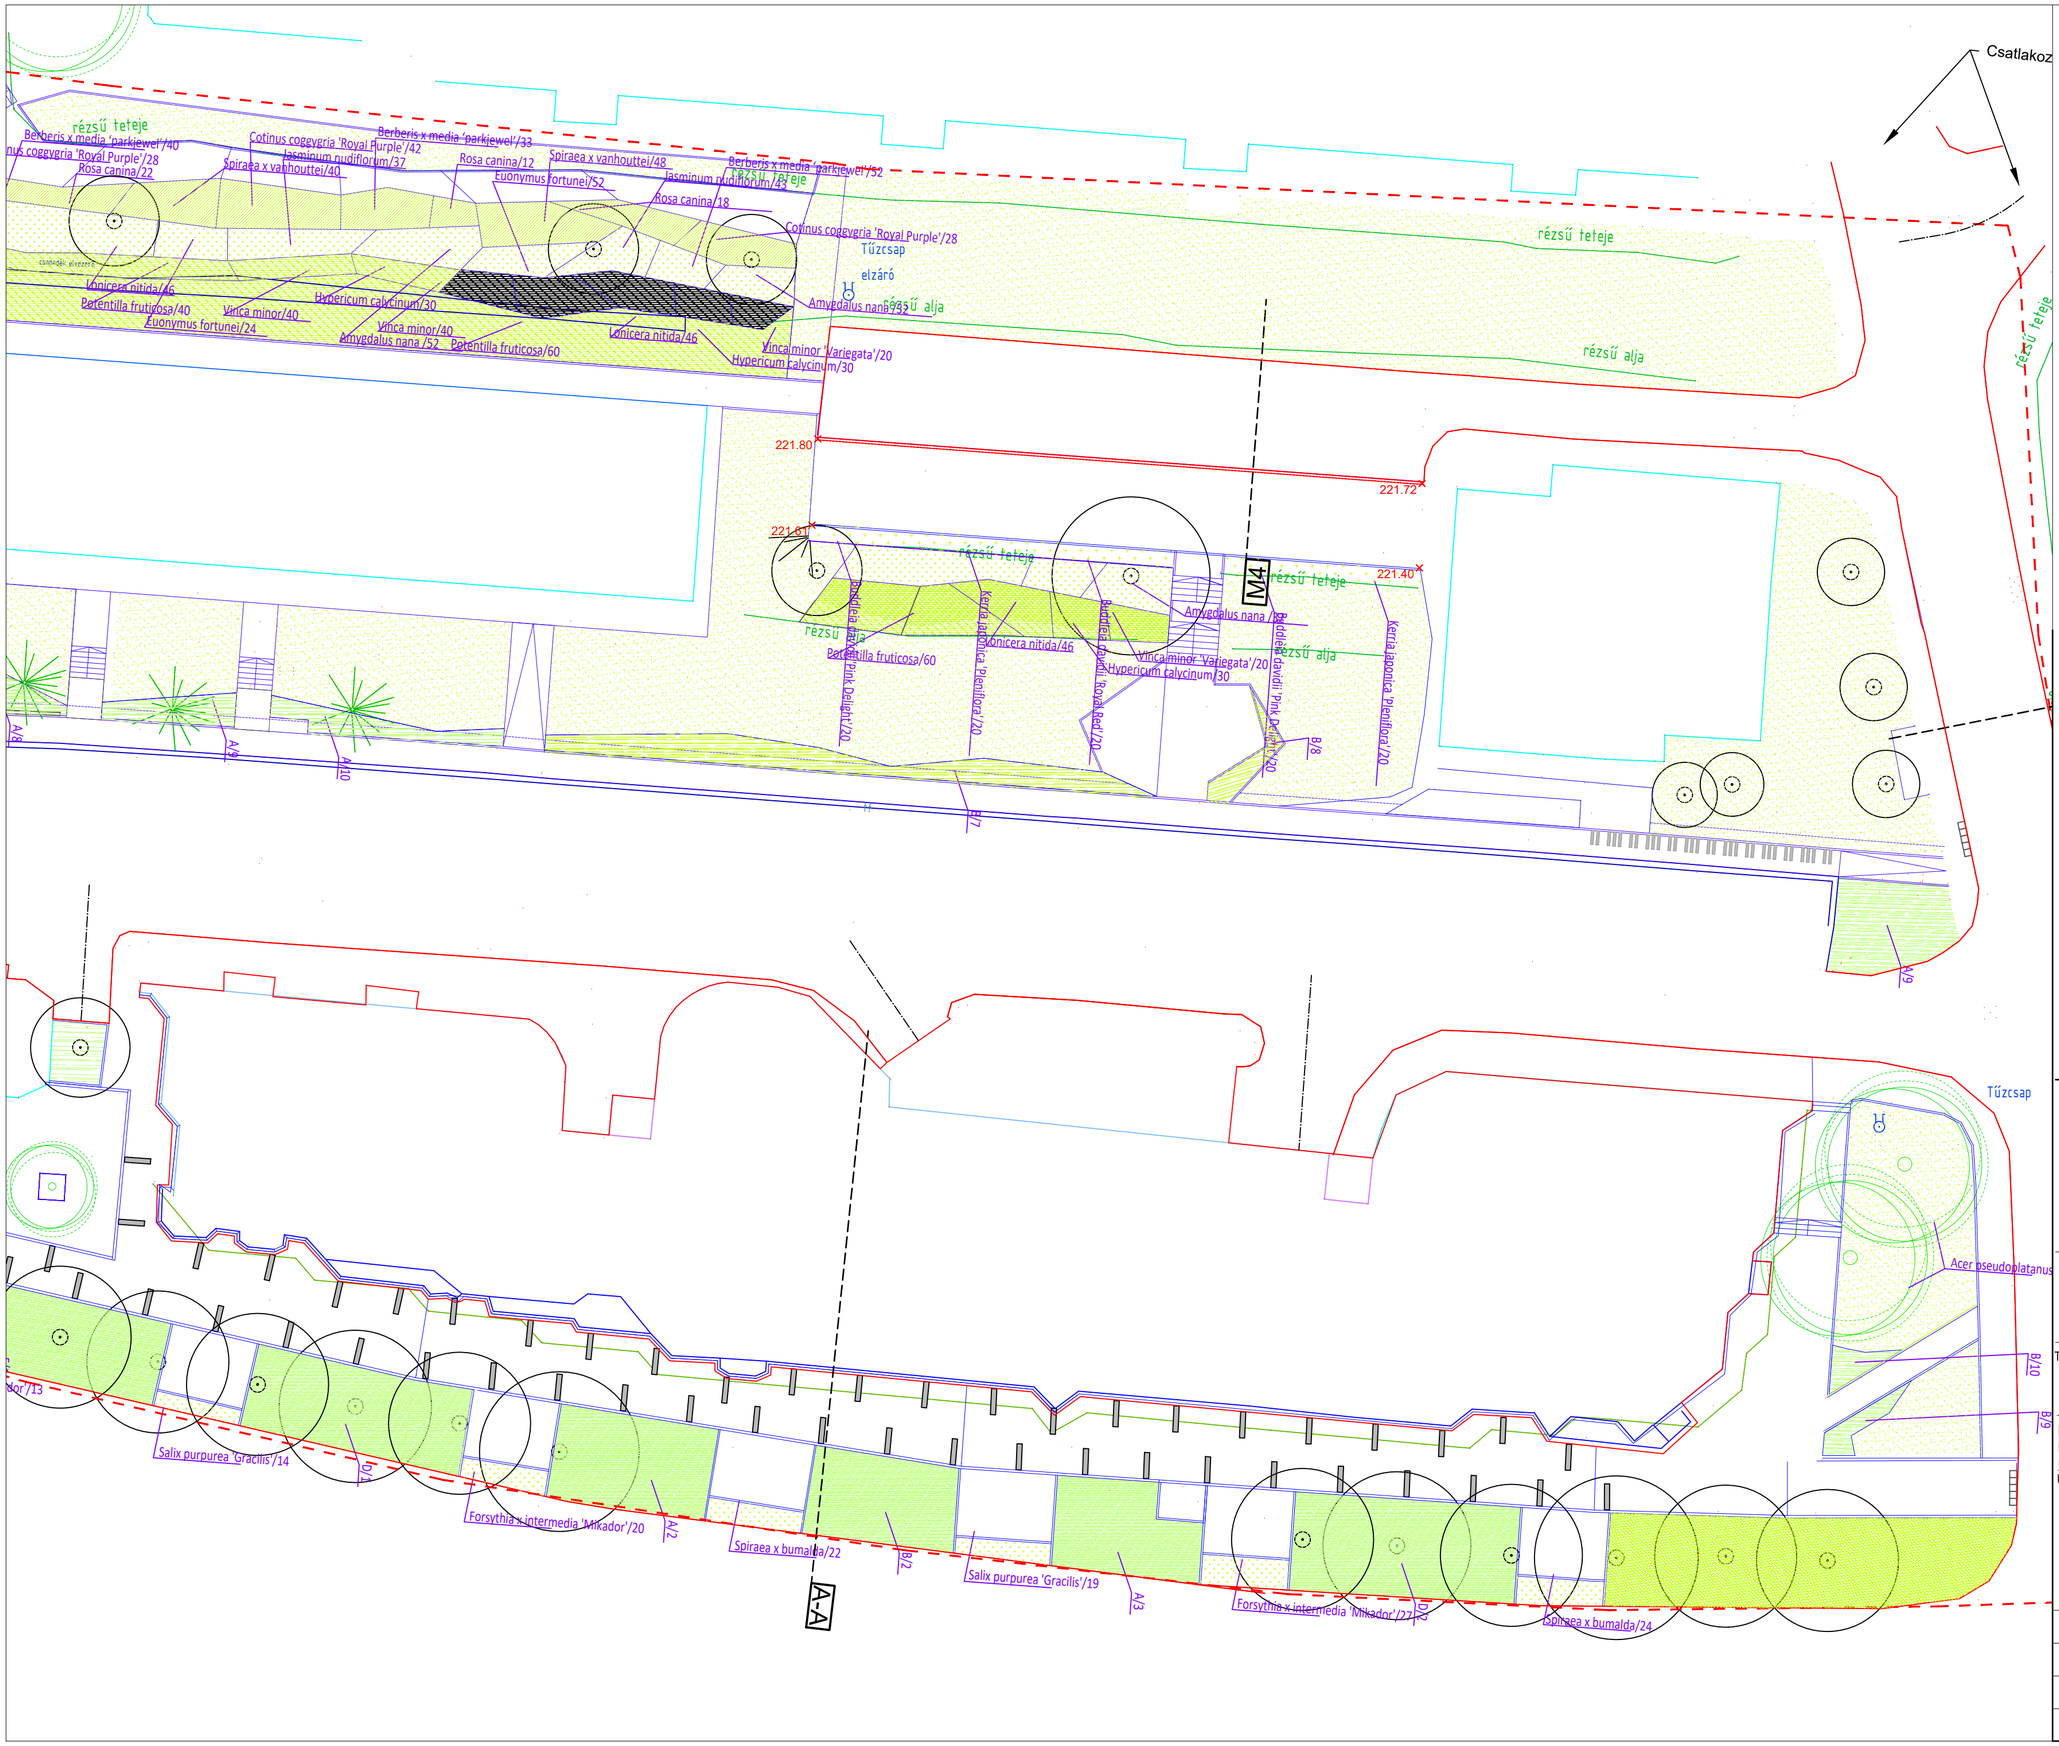


Projekt megnevezése:
Fenntartható városfejlesztés
7300 Komló, 48-as tér és környezete

Projektszám:
TOP_PLUSZ-1.3.2-23

Megrendelő:
Komló Város Önkormányzata
7300 Komló, Városház tér 3..

Tervező: **Magyar Energia Centrum Kft.**
1111 Budapest, Egry József u.1.
tel.: +36/70 625 25 66
e-mail: iroda@mec.co.hu
web: www.mec.co.hu

Tájépítészet:
Jónás-Schmutz Erzsébet Mária okl. tájépítészmérnök
MMK: K 01-5336
mobil: +36/70-625-2572

Futár Dóra építész tervező
BÉK: É 01-5368/23
mobil: +36/70-625-2563

Útterv:
Dulicz László okl. úttervező mérnök
MMK: KÉ-HA 01-11543
mobil: +36/30 2746261

Külső közmű:
Kovács László okl. vízgazdálkodási mérnök
MMK: VZ-TEL 10-00645
mobil: +36/30 3399167

Tervfajta: Kiviteli terv

Rajz megnevezése: **Növénykiültetési helyszínrajz**

Rajzszám: **TA-04.2**

Léptek: ***M=1:250***

Dátum: 2025. 05. 30.