Építési engedély kérelem 2017 -12- 05

2017/6033

1. Az építmény megnevezése, elhelyezésére szolgáló ingatlan címe és helyrajzi száma:
- építmény megnevezése: Napelempark
- címe Körösladány belterület 1747 hrsz. 4037

2. Az építmény elhelyezésére szolgáló ingatlanra vonatkozó, a kérelemhez csatolt építési jogosultságot igazoló okirat megnevezése (erőmű és a nem közcélú hálózathoz tartozó belső kezelőterű átalakító, vagy kapcsoló berendezés építése esetén). Tóth Ferenc

3. Az építmény rendeltetése: Fotovoltaikus kiserőmű

4. A beruházás adatai:
a) engedélyes/építtető megnevezése és elérhetősége (például telefon, telefax, e-mail),
Körösldány Napelempark Kft. 5516 Körösladány, Dózsa György út 2.
b) beruházás célja, rendeltetés: Naperőmű, villamos áram termelés
c) beruházás érték előirányzata: 251 942 660 Ft (A Projekt nem számít a 2001/64 tv. 7.par 31. pontja szerinti nagyberuházásnak)

5. A tervező adatai:
- tervezőmegnevezése: Pilis Kontrol Kft Vándor László
- tervezőcíme:2098 Pilisszentkereszt Gyöngyvirág u. 1.
- tervezési jogosultságának megjelölése:V-T 13-12050

6. A kivitelezés adatai: Pályáztatás alatt
- kivitelező megnevezése:
- kivitelező címe:
- kivitelezés kezdési időpontja: 2017
- kivitelezés tervezett befejezési időpontja: 2017

7. Az üzembentartó adatai:
- megnevezése: Körösldány Napelempark Kft.
- címe: 5516 Körösladány, Dózsa György út 2.


8. A hiteles tulajdoni lap és térképmásolat alapján a biztonsági övezettel érintett ingatlanok helyrajzi száma, tulajdonosának neve és címe.:
Az erőmű kerítése az ingatlan határától 50cm-re belül fekszik, így az erőmű biztonság övezete az ingatlanon belül van, szomszéd ingatlant nem érinti

9. A kérelem tárgyával összefüggésben korábban keletkezett hatósági döntések megnevezése, iktatószáma és kelte.

10. Engedélyezési eljárás költségviselőjének adatai:
- megnevezése: Körösldány Napelempark Kft.
- címe: 5516 Körösladány, Dózsa György út 2.
- adószám: 25840638-2-04

.....
Meghatalmazott aláírása

Kelt:2017. november 20.

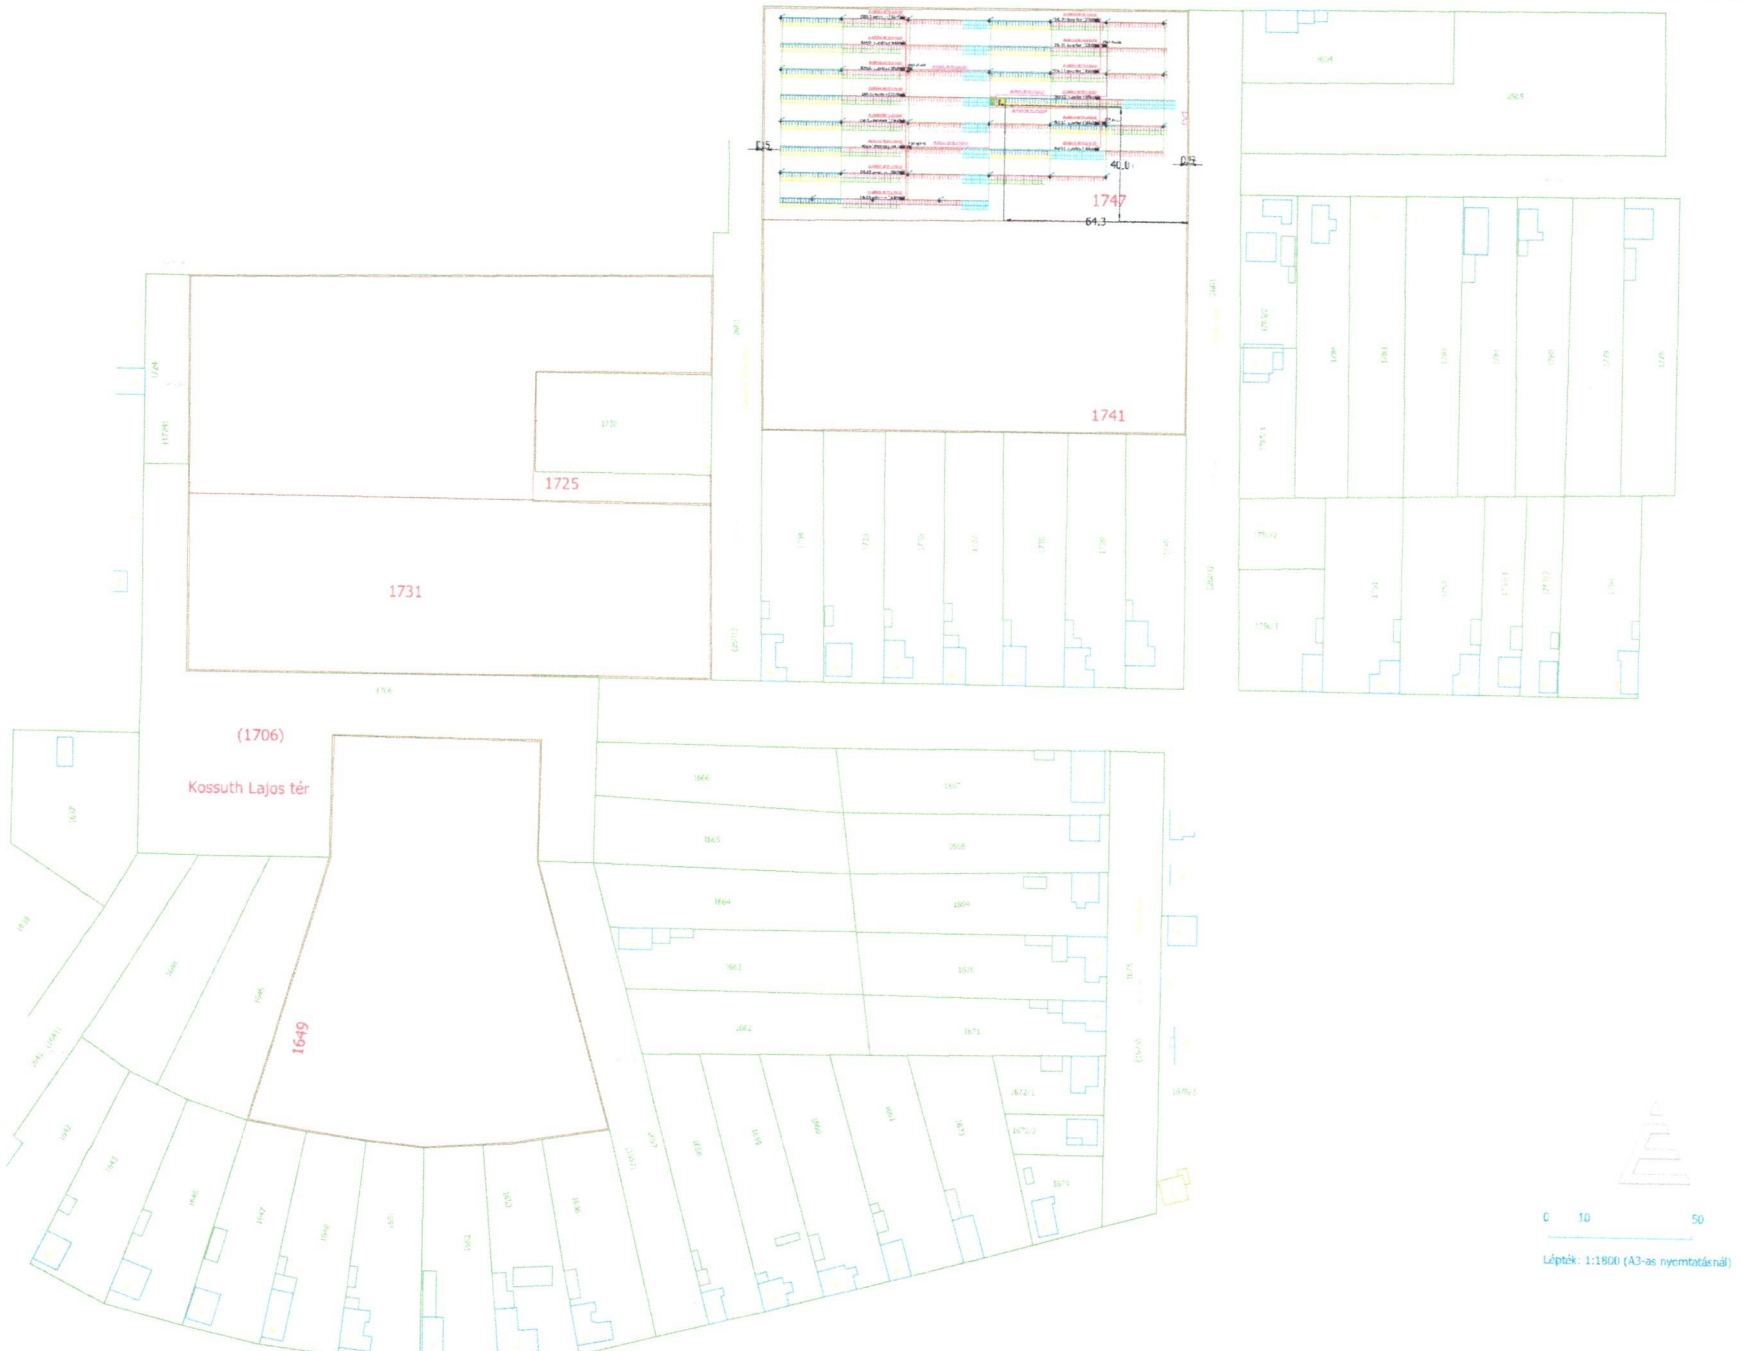

Előző lap: 2


Köv.lap: 3.a

Pilis Kontrol Tervező és Tanácsadó Kft.
PILIS KONTROL Kft.
2098 Pilisszentkereszt
Gyöngyvirág u. 1.
mail: vandor.laszlo@piliskontrol.hu
Tel.: +3620-4119074

Tervező:	Vándor László V-T, HI-T 13-12050	Vándor	Napelempark létesítése Körösladány 1747 hrsz. alatt a Körösladányi Napelempark Kft beruházásában	Engedélyes terv	Rajz szám: PIL-PH-80-2017	Elhelyezési vázrajz
Dátum:	2017.10.19.			Rendszerrajzok		Lapsz.: 3

0 30 300

Lépték: 1:4000 (A3-as nyomtatásnál)

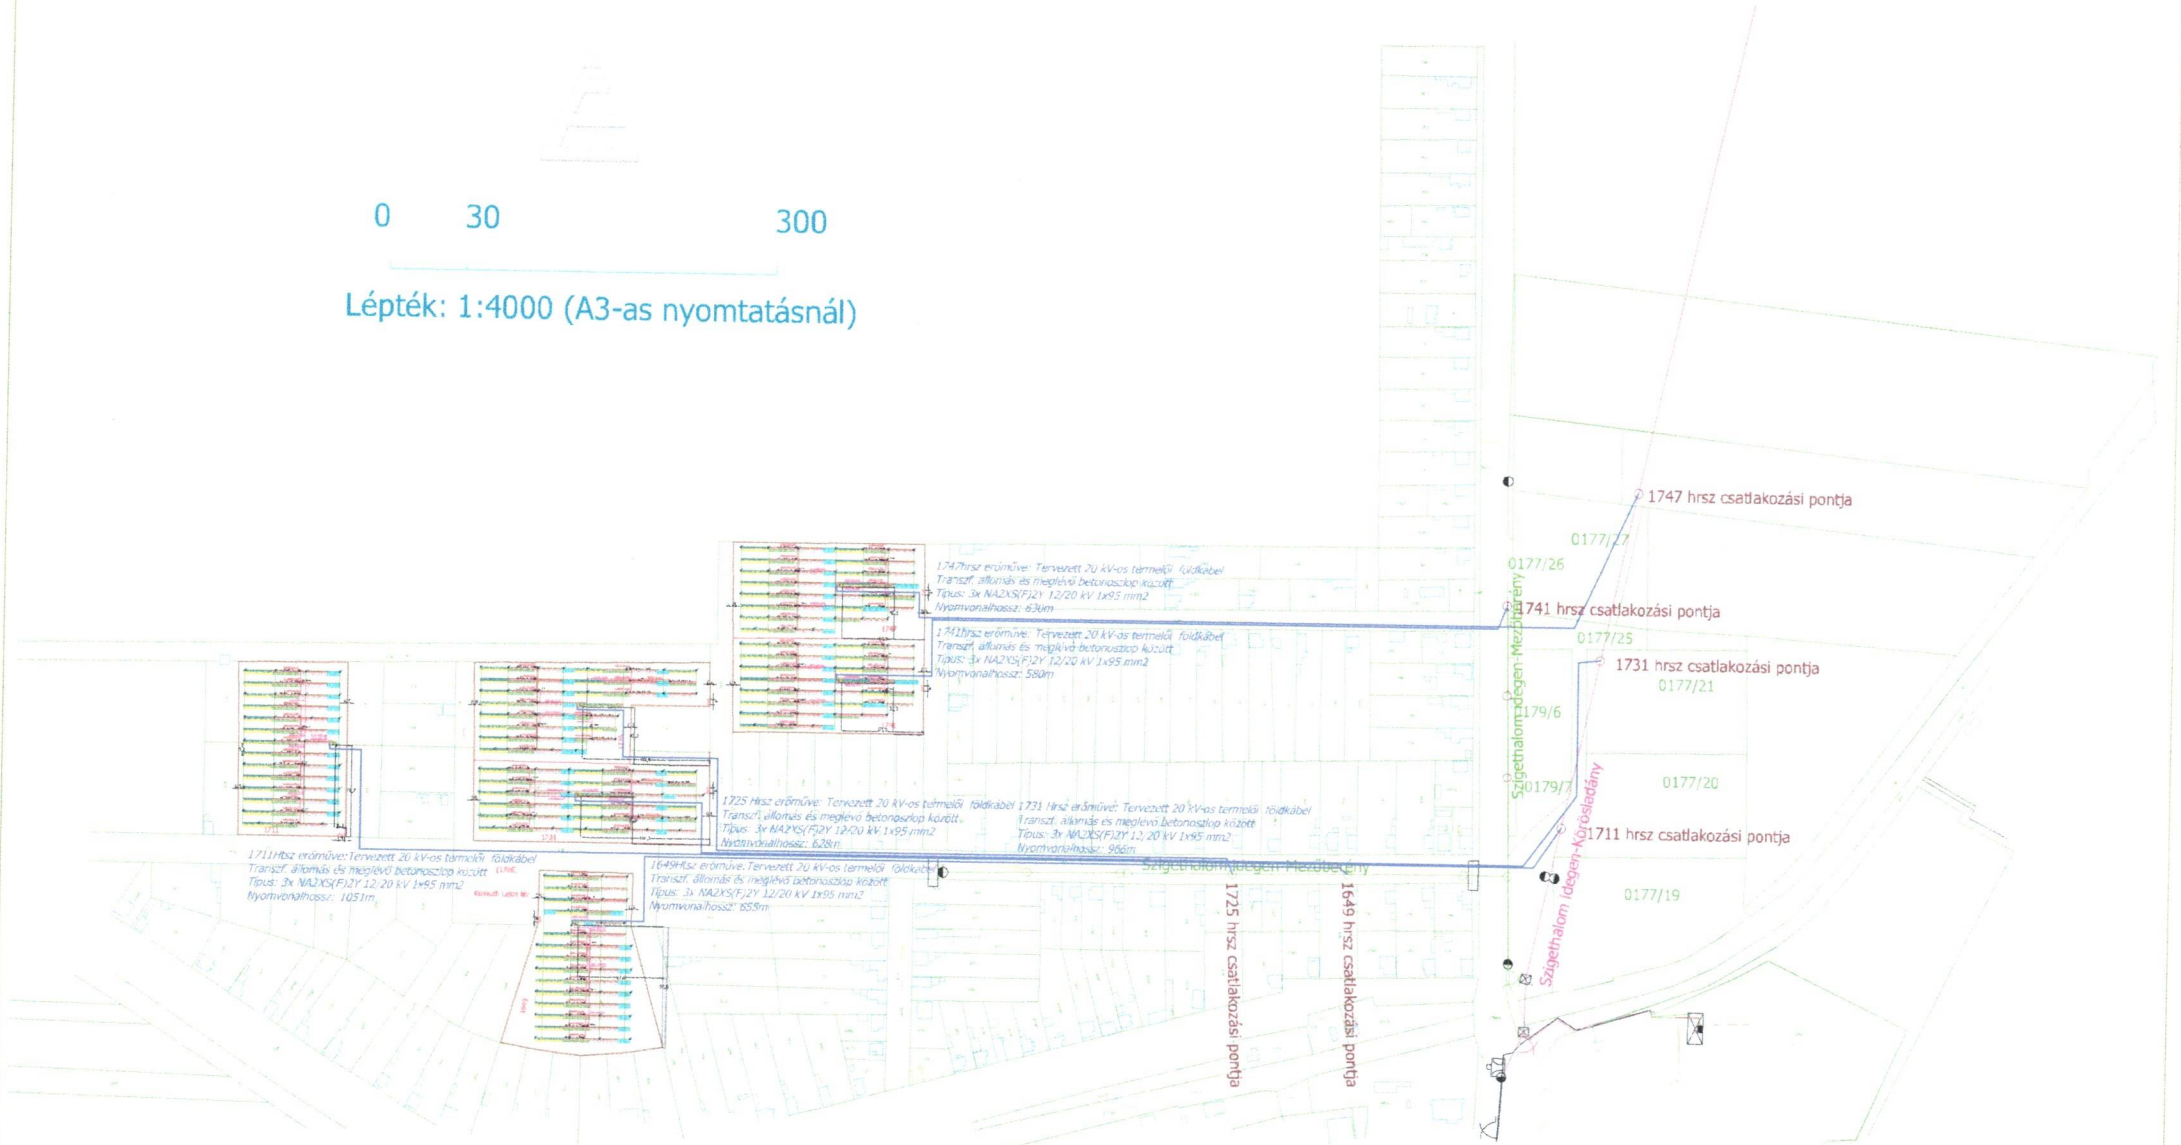

Előző lap: 3

Köv.lap: 4

Pilis Kontrol Tervező és Tanácsadó Kft.	PILIS KONTROL Kft. 2098 Pilisszentkereszt Gyöngyvirág u. 1. mail: vandor.laszlo@piliskontrol.hu Tel.: +3620-4119074	Tervező:	Vándor László V-T, HI-T 13-12050	Vándor	Napelempark létesítése Körösladány 1747 hrsz. alatt a Körösládányi Napelempark Kft beruházásában	Engedélyes terv	Rajz szám: PIL-PH-80-2017 Termelői kábel
		Dátum:	2017.10.19.			Rendszerrajzok	Lapsz.: 3.a