


FEDVÉNYTERV A VICA FER KFT. 39-6/2021. TERVSZÁMÚ KIVITELI TERVÉHEZ

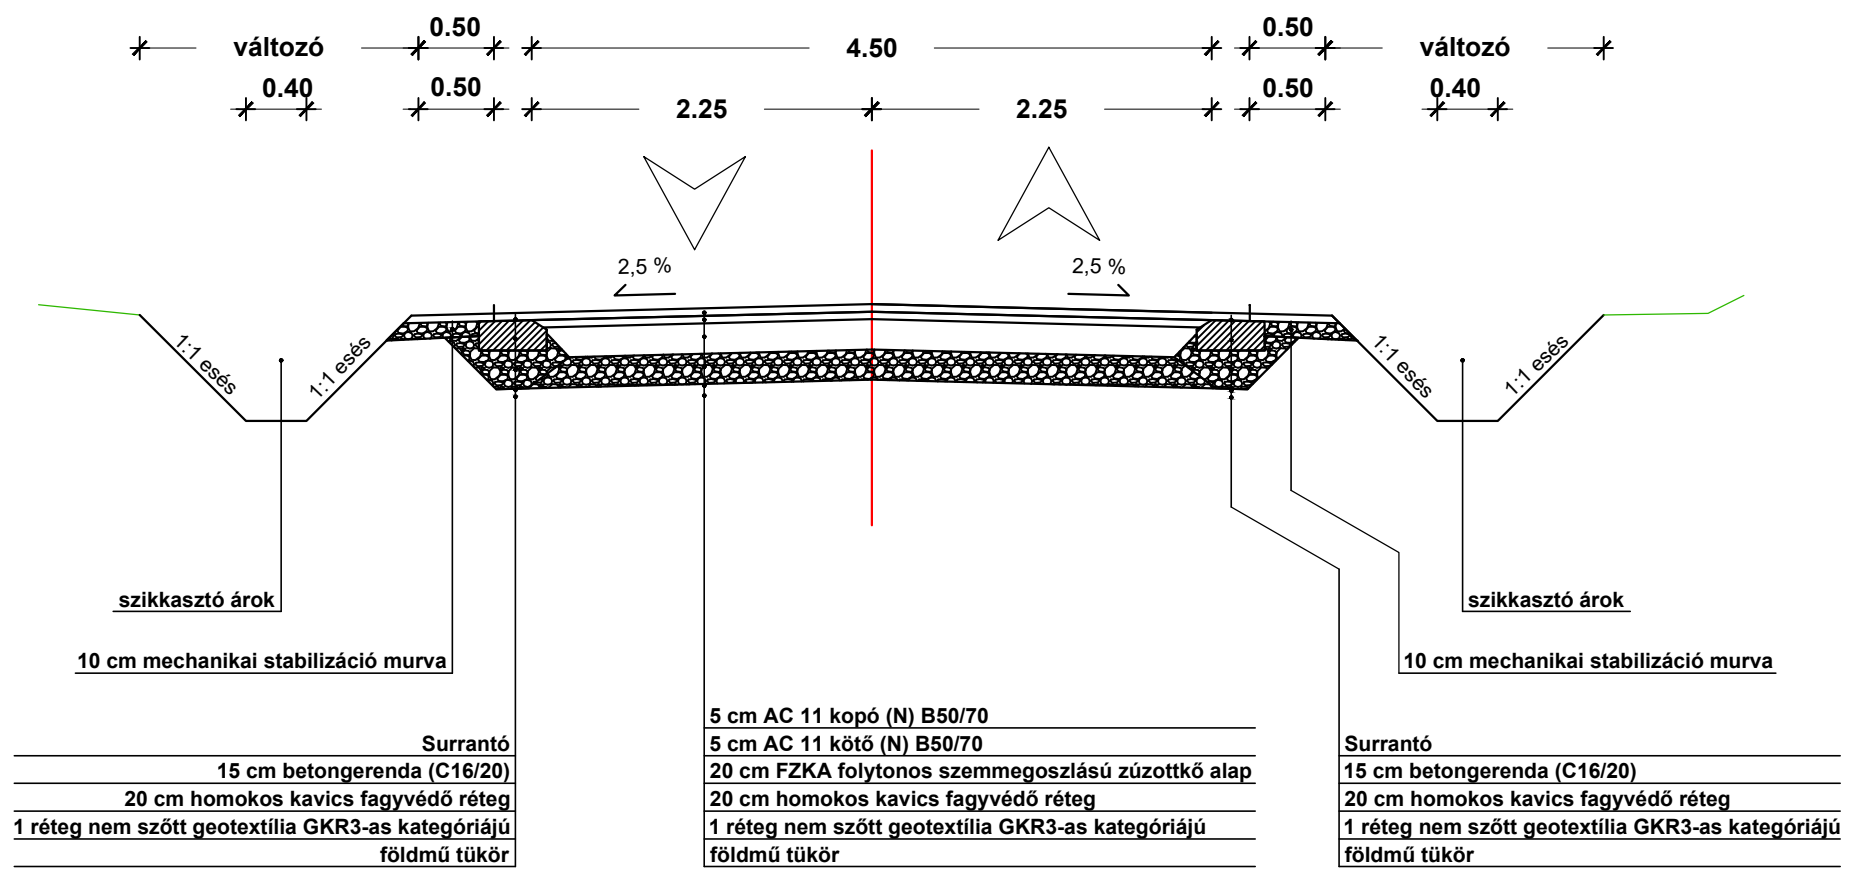

Tervszám:	FEDVÉNYTERV	
Útszakasz	2131, Göd, Babits utca (Kiss J. u. - Béke út közötti szakasz)	
Száldg.	ÚTÉPÍTÉS	
Tervezés tárgya:	Fedvényterv a Babits utca, Kiss J.u - Béke út közötti szakaszára	Méretarány: 1:50
Munkakör	Mintakeresztelvények	