
Babits nyomvonal
0+024.00


M=1:100
Alapszint: 116.00 mBf.

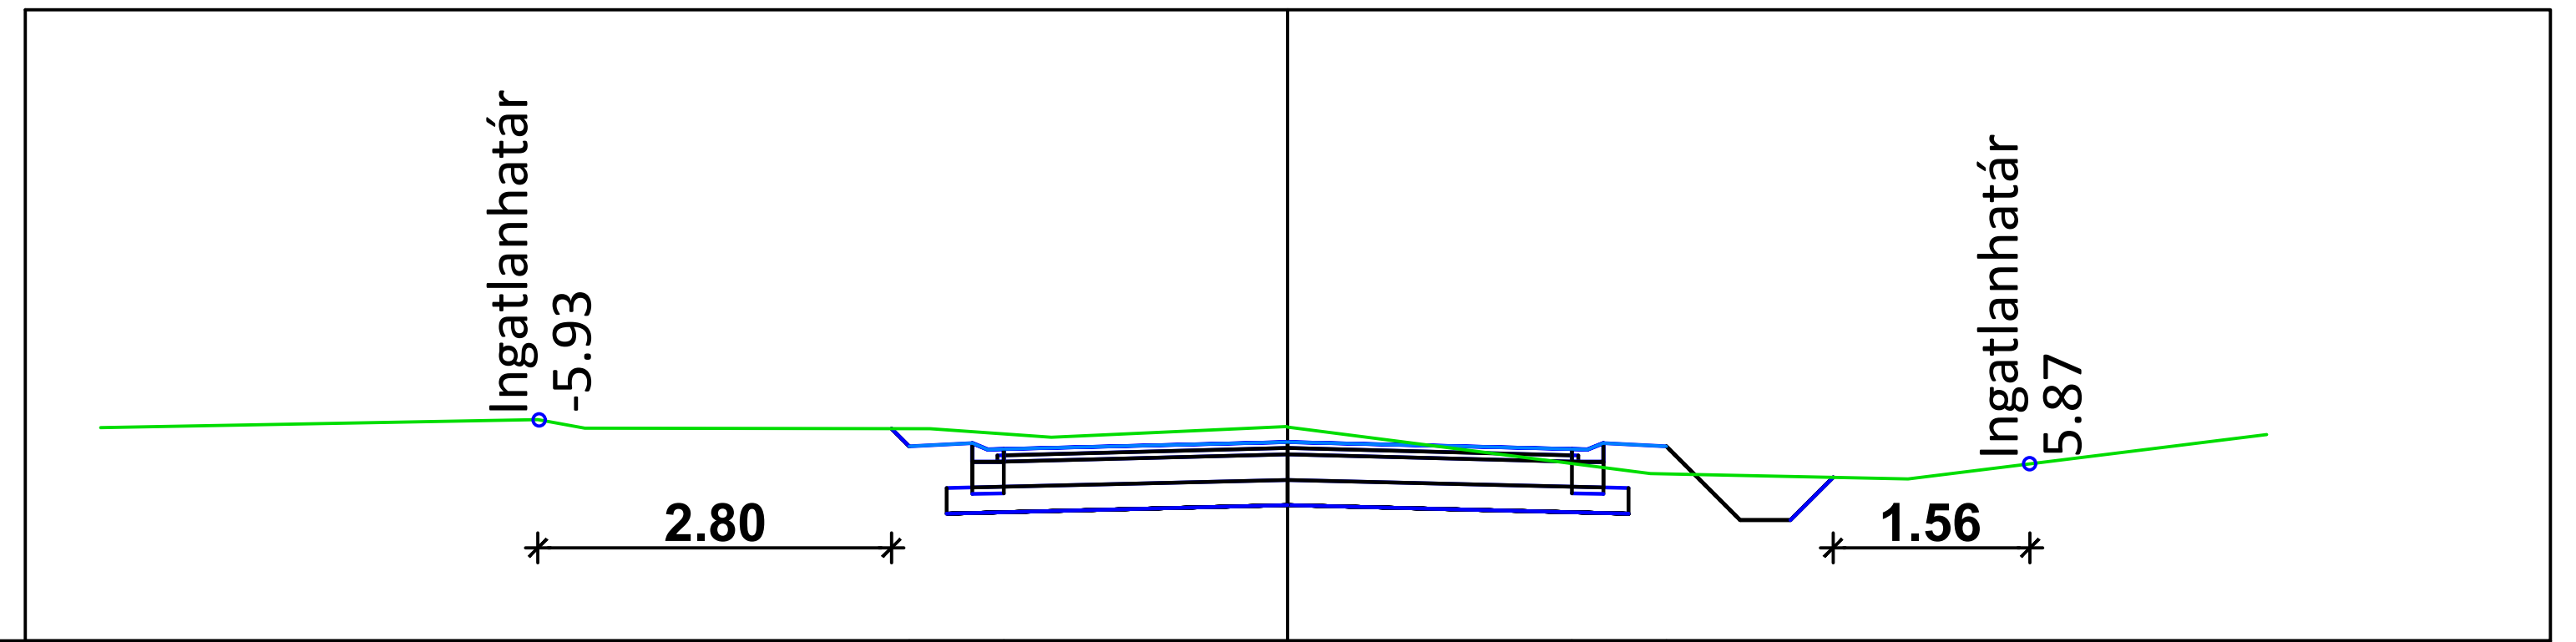

PÁLYA	117.54	117.52	117.58	117.52	117.54		
TÁVOLSÁG	−3.00	−2.25	0.00	2.25	3.00		
TEREP	117.69	117.69	117.62	117.70	117.33	117.28	117.63
TÁVOLSÁG	−9.40	−5.57	−1.87	0.00	2.87	4.91	7.75

Babits nyomvonal
0+050.00


M=1:100
Alapszint: 116.00 mBf.

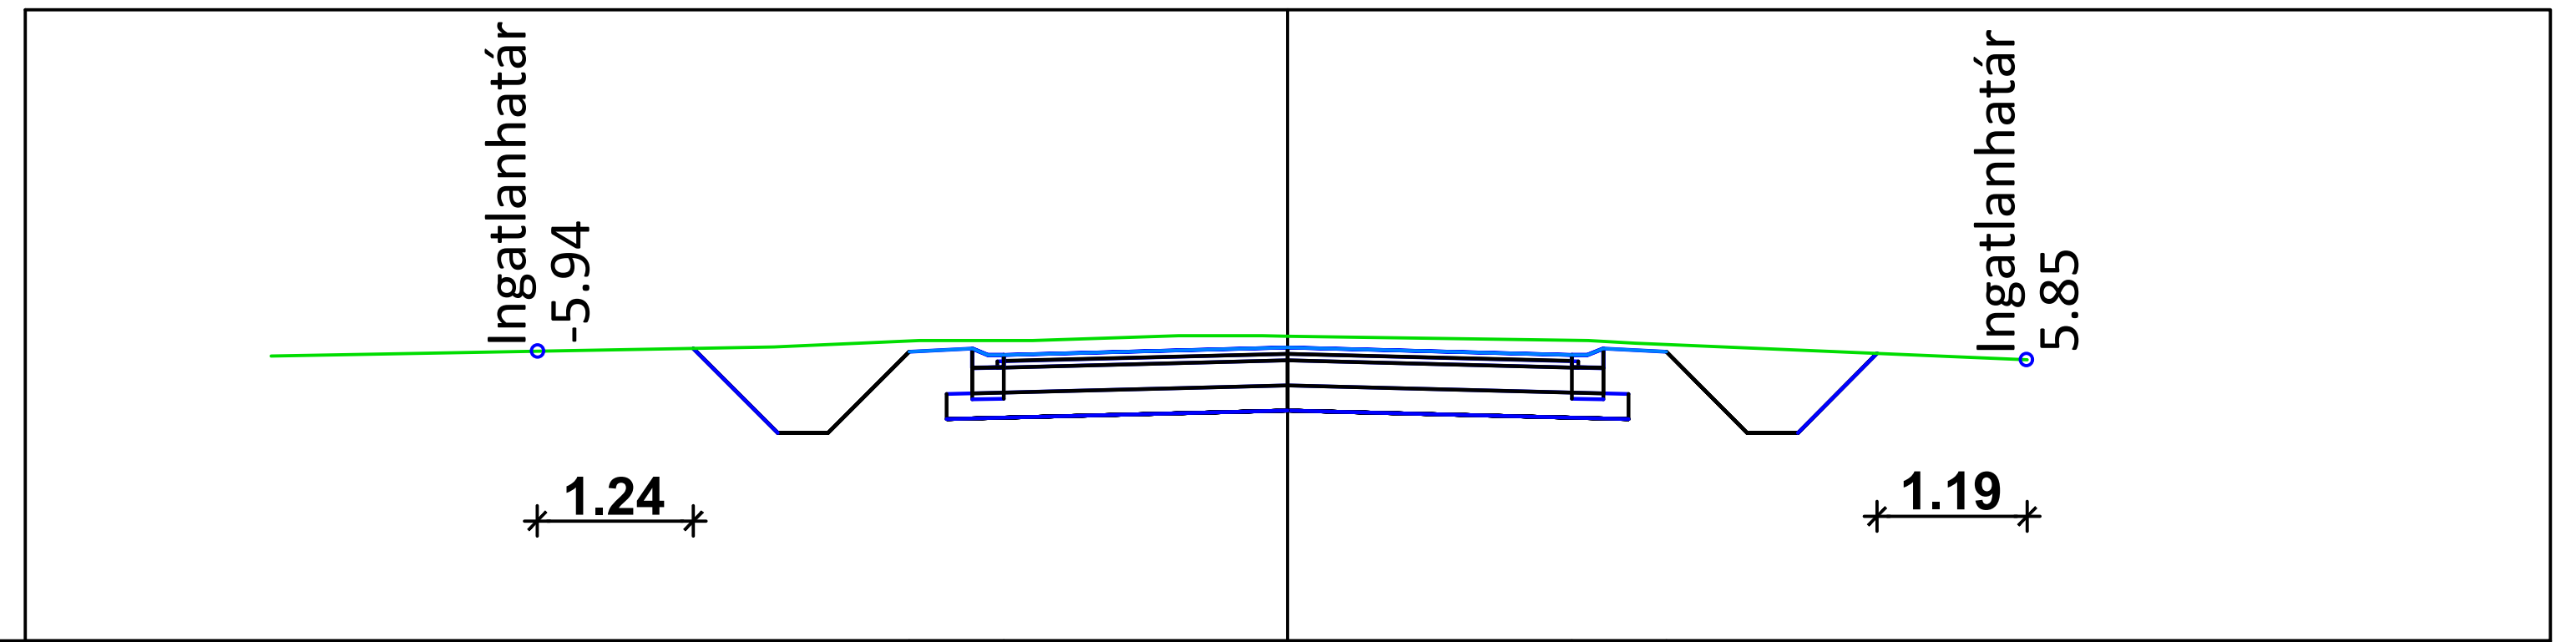

PÁLYA	118.29	118.27	118.32	118.27	118.29	
TÁVOLSÁG	−3.00	−2.25	0.00	2.25	3.00	
TEREP	118.26	118.33	118.38	118.41	118.38	118.23
TÁVOLSÁG	−8.05	−4.07	−2.02	0.00	2.38	5.86

Babits nyomvonal
0+075.00


M=1:100
Alapszint: 117.00 mBf.

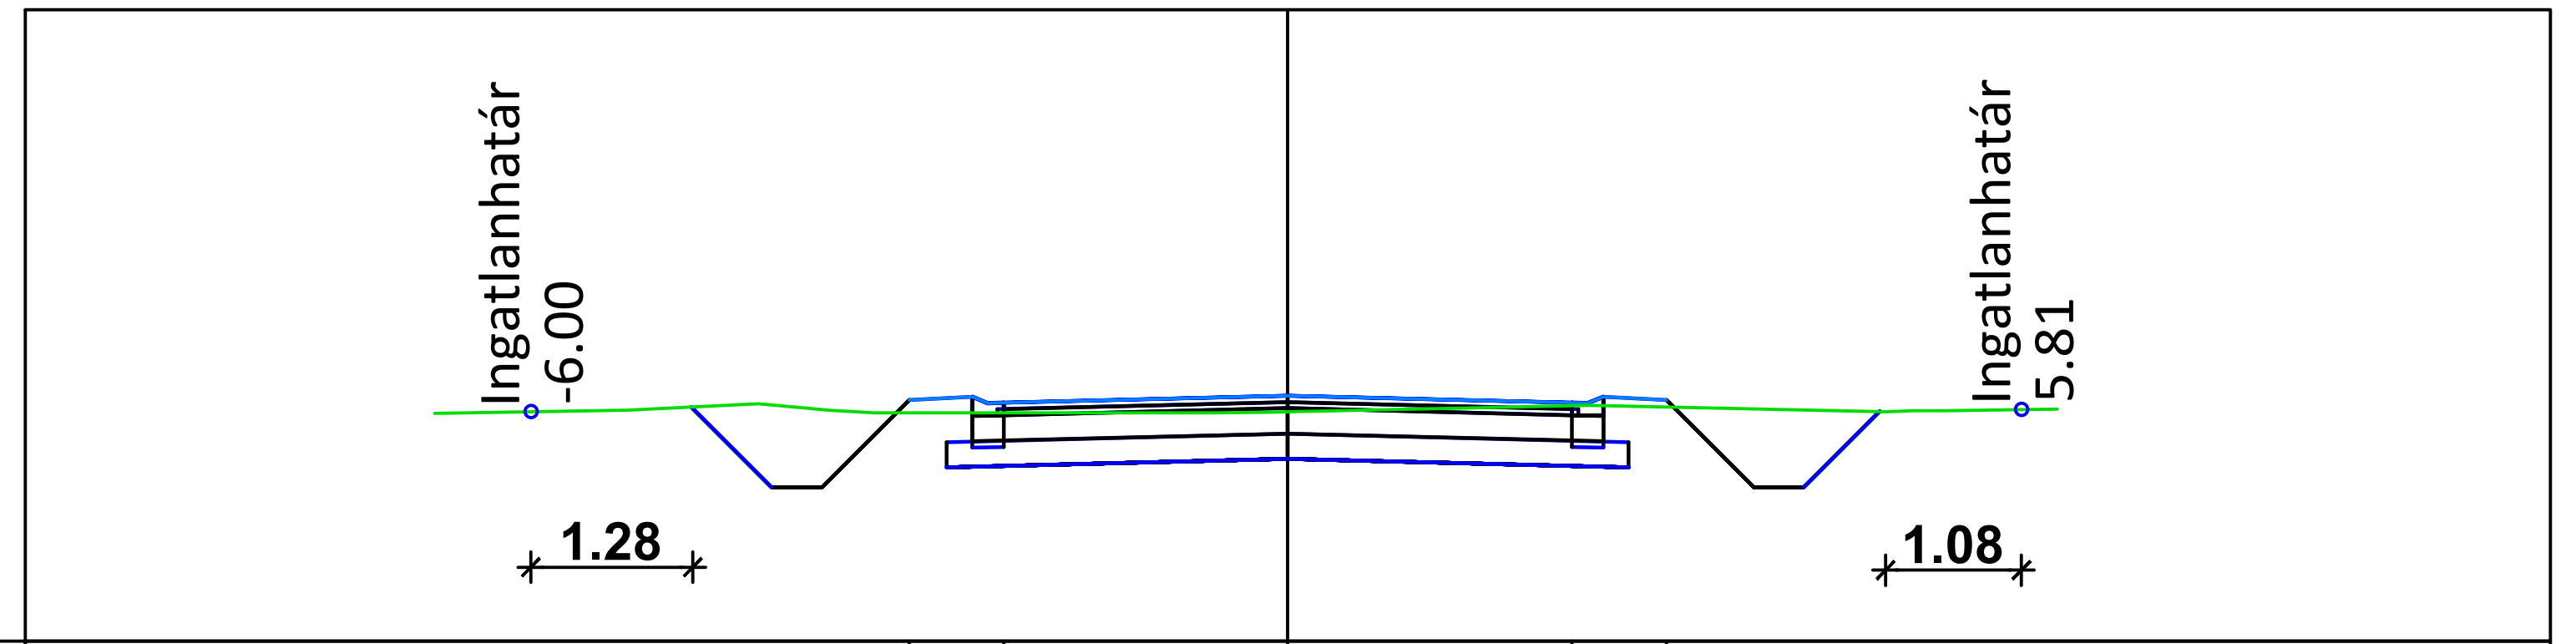

PÁLYA	118.91	118.89	118.94	118.89	118.91		
TÁVOLSÁG	−3.00	−2.25	0.00	2.25	3.00		
TEREP	118.80	118.83	118.81	118.81	118.86	118.82	118.84
TÁVOLSÁG	−6.76	−5.24	−3.27	0.00	2.40	4.74	6.09

Babits nyomvonal
0+100.00

M=1:100
Alapszint: 117.00 mBf.

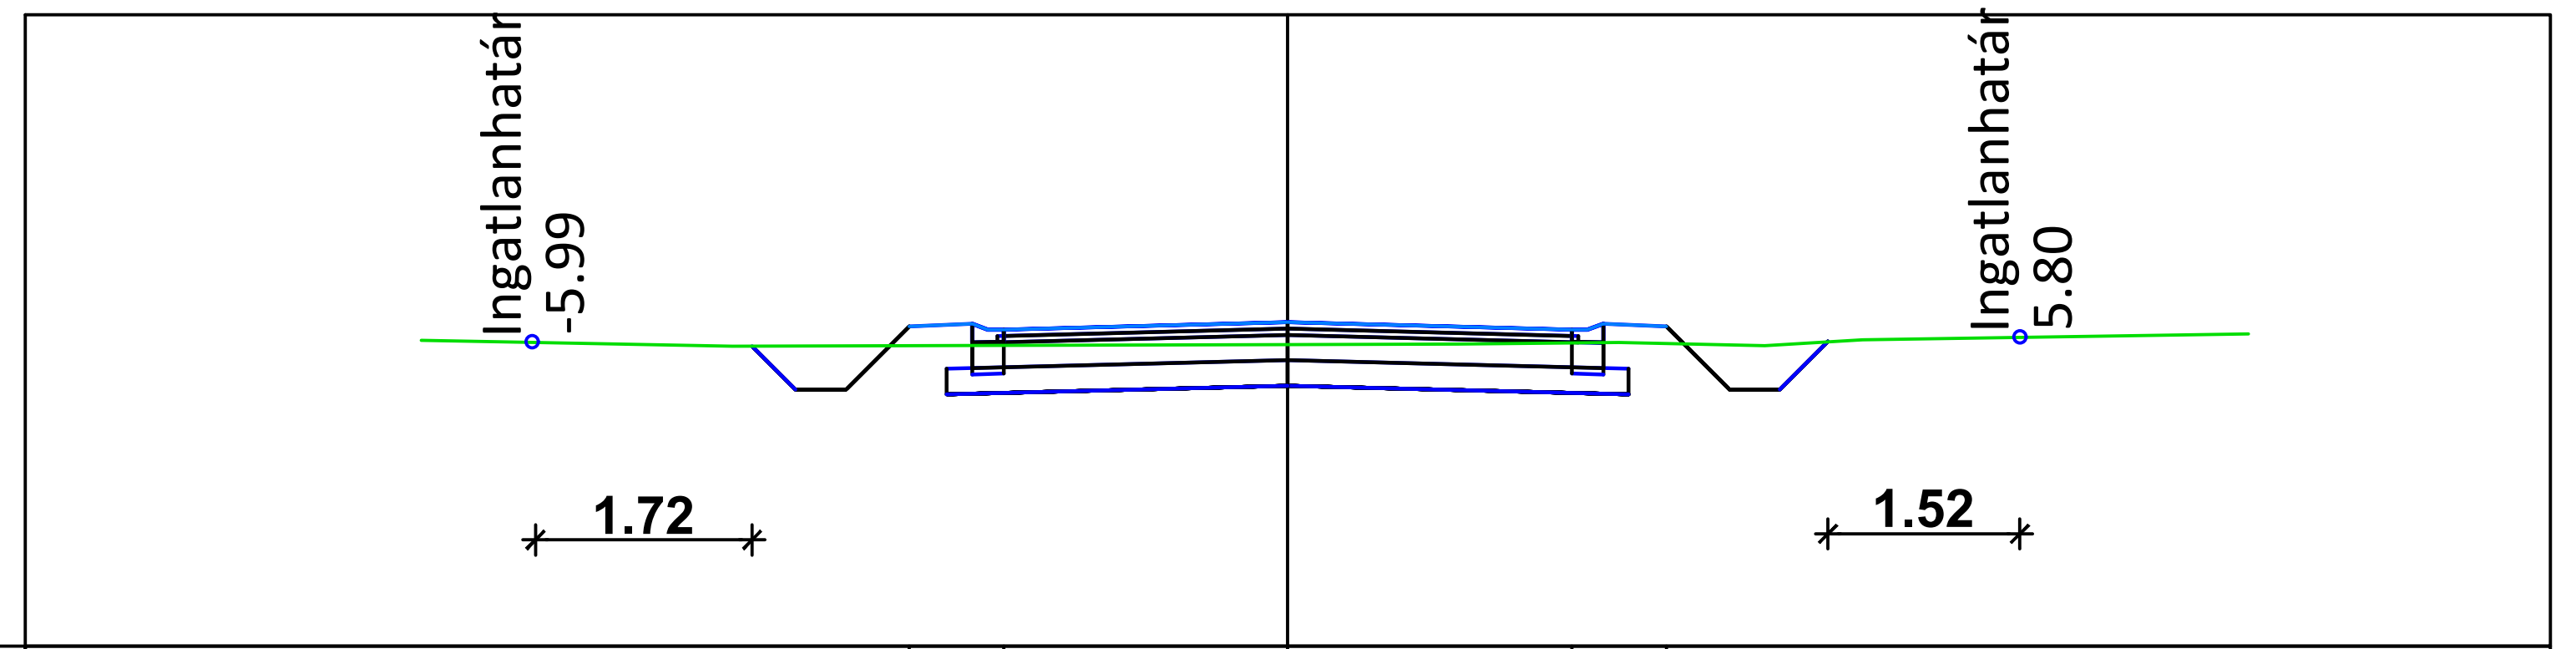

PÁLYA	119.53	119.51	119.56	119.51	119.53				
TÁVOLSÁG	−3.00	−2.25	0.00	2.25	3.00				
TEREP	119.42	119.41	119.37	119.38	119.39	119.39	119.40	119.38	119.47
TÁVOLSÁG	−6.86	−5.96	−4.40	−1.57	0.00	1.35	2.62	3.78	7.61

Megrendelő: **Göd Város Önkormányzata**
2131 Göd, Pesti út 81.

Tárgy:
2141 Göd, Babits utca útépítés

FEDVÉNYTERV A VICAFER KFT. 39-6/2021. TERVSZÁMÚ KIVITELI TERVÉHEZ

Projekt megnevezés:
2131 Göd, Babits utca útépítési terv

Szaktervező:
INFRASITE - CONSULT Mérnöki Tervező és Szolgáltató Kft.
1116 Budapest, Rátz László u. 86. 7. em 76.
infrasitemernok@gmail.com

Munkaszám: GÖ-Bab-25-04

Felelős tervező: Zalán Ákos (MMK 01-10863)
Jogosultság: KÉ-K, VZ-TER
Projektvezető: Zalán Ákos
Dátum: 2025. május

Tervszint: FEDVÉNYTERV

Útszakasz: 2131, Göd, Babits utca (Kiss j u. - Béke út közötti szakasz)

Szakág: ÚTÉPÍTÉS

Tervezés tárgya: Fedvényterv a Babits utca, Kiss J.u - Béke út közötti szakaszára

Méretarány: 1:100

Munkarész: Keresztszelvények