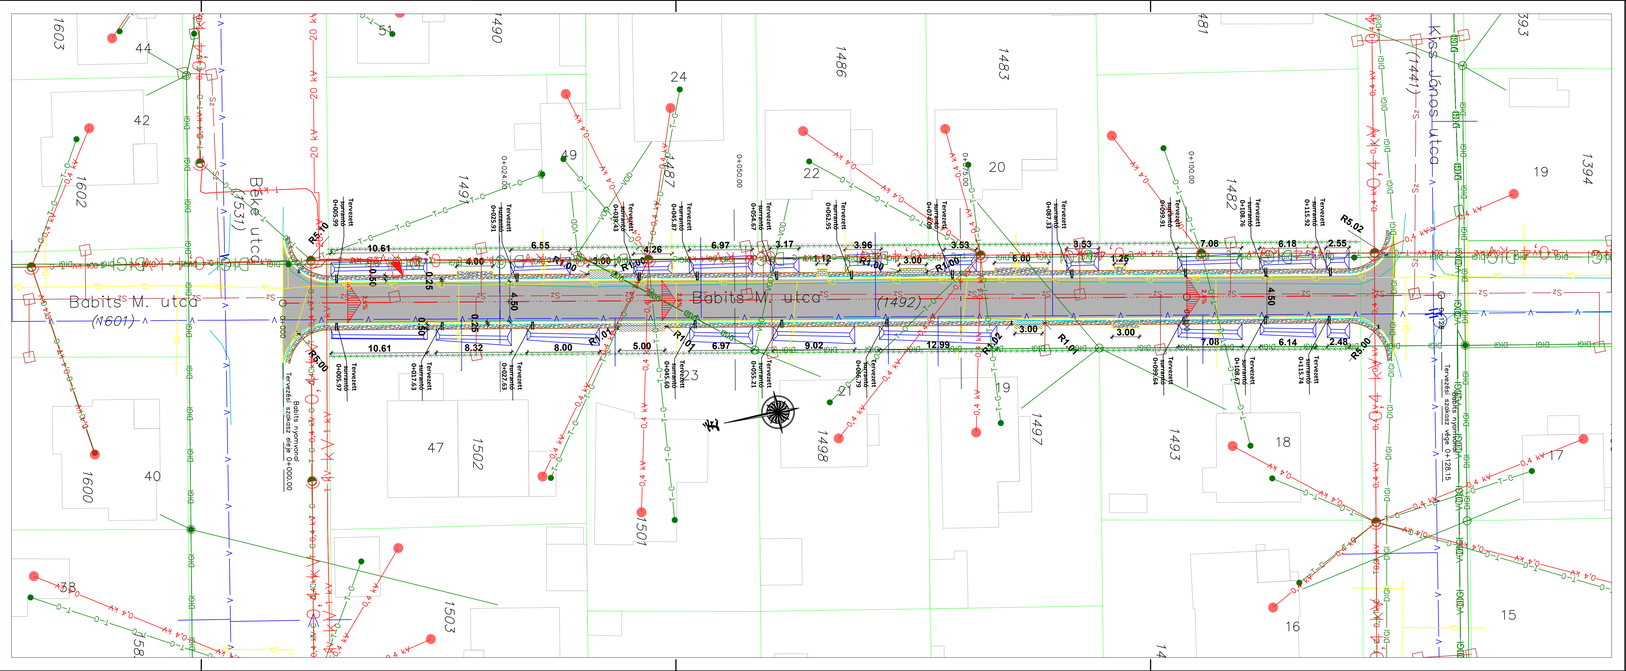


Jelmagyarázat:

- Ivóvízvezeték
- Szennyvízvezeték
- földgáz elosztó vezeték
- DIGI légkábel
- T-COM kábel
- VODAFONE kábel
- DIGI földkábel
- elektromos vezeték (KIF)
- elektromos vezeték (KÖF)
- közvilágítás elektromos kábel (KIF)
- közvilágítás elektromos földkábel (KIF)
- közvilágítás elektromos földkábel (KÖF)

Megrendelő: **Göd Város Önkormányzata**
2131 Göd, Pesti út 81.

Tárgy:

2141 Göd, Babits utca útépítés

FEDVÉNYTERV A VICAFER KFT. 39-6/2021. TERVSZÁMÚ KIVITELI TERVÉHEZ

Projekt megnevezés:

2131 Göd, Babits utca útépítési terv

Szaktervező: **INFRASITE - CONSULT Mérnöki Tervező és Szolgáltató Kft.**
1116 Budapest, Rátz László u. 86. 7. em 76.
infrasitemernok@gmail.com

Munkaszám: GÖ-Bab-25-09

Felelős tervező: Zalán Ákos (MMK-01-1080)

Jogosultság: KÉ-K, VZ-TER

Projektvezető: Zalán Ákos

Dátum: 2025. május

Tervzáró:

Tervezett: FEDVÉNYTERV

Utcakész:

2131, Göd, Babits utca (Kiss j.u. - Béke út közötti szakasz)

Szakág: ÚTÉPÍTÉS

Tervezés tárgya:

Fedvényterv a Babits utca, Kiss J.u - Béke út közötti szakaszára

Méretarány: 1:250

Munkarész: Közmű helyszínrajz