
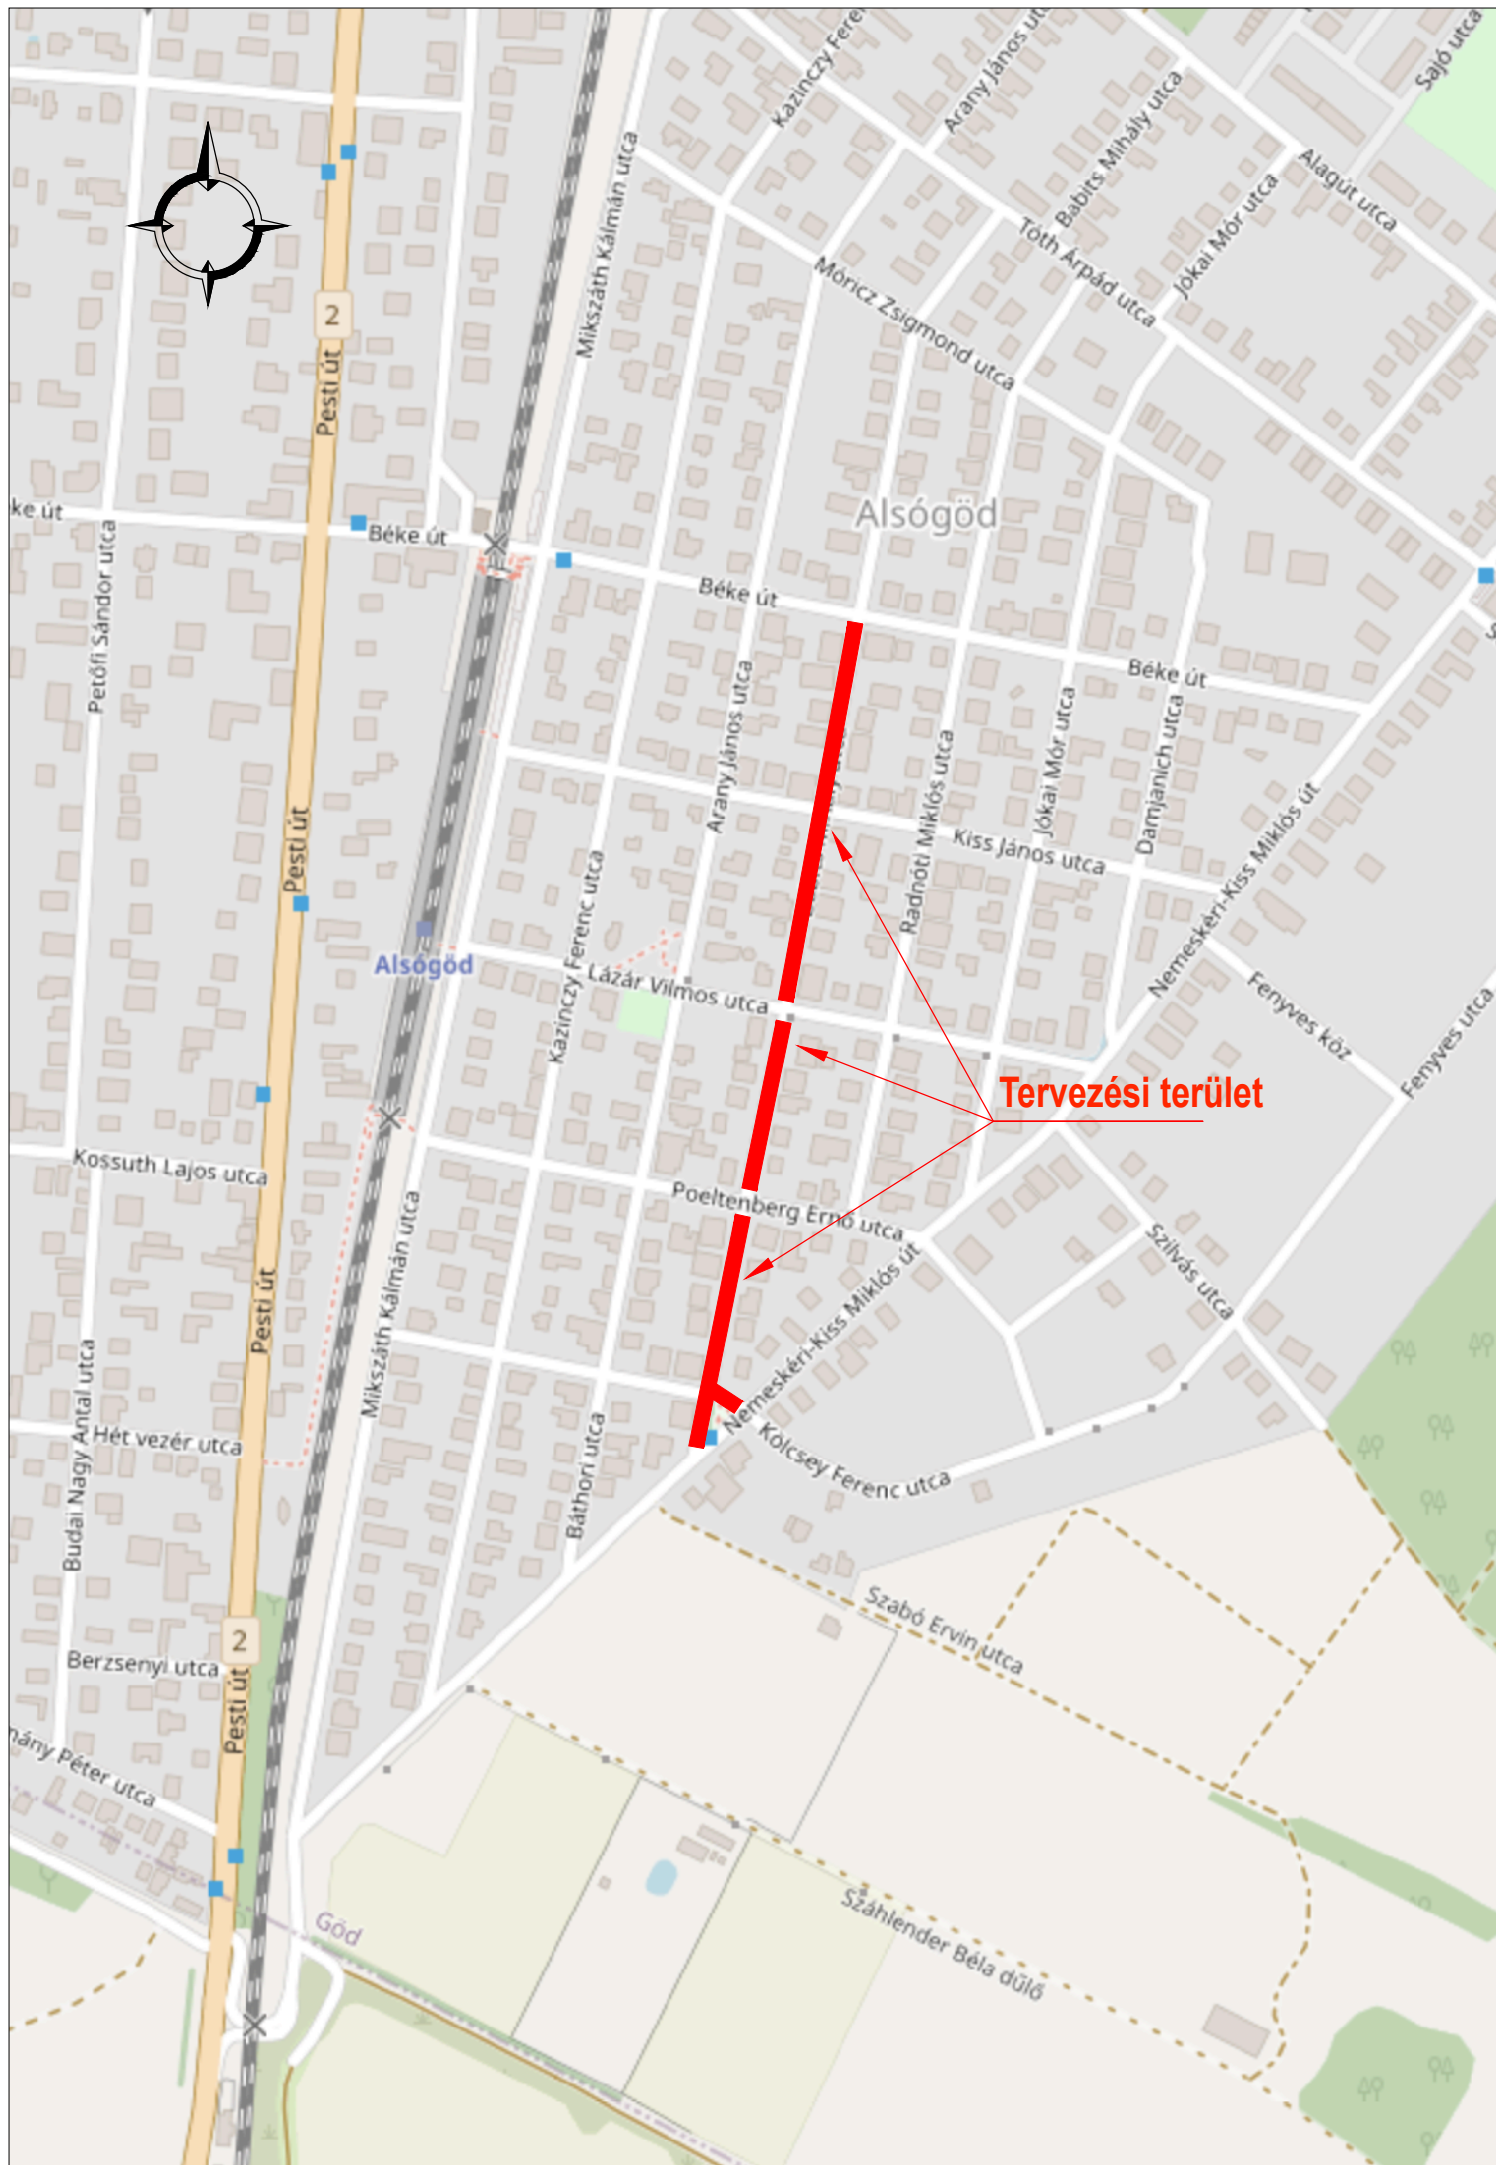
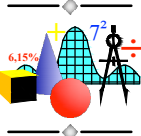
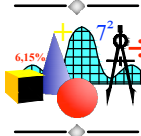


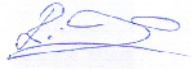

		VICAFA KFT. 2113 ERDŐKERTES, SZŐLŐSOR UTCA 58. <small>VICAFA Kft. 2113 Erdőkertes, Szőlősor utca 58. Adószám: 23444267-2-13 Cg.: 13-09-215314 HU 23444267</small>		
MEGRENDELŐ: GÖD VÁROS ÖNKORMÁNYZATA 2131 Göd, Pestí út 81.		TERVSZÁM: 39-6/2021.	RAJZSZÁM: ÁT-01	
TÁRGY: "ÚTÉPÍTÉSI TERVEK ELKÉSZÍTÉSE GÖDÖN" (Babits M. utca útépítés)		LÉPTÉK:	M = 1:5 000	
RAJZNÉV: ÁTTEKINTŐ TÉRKÉP		DÁTUM:	2022. 03. hó	
ÚTTERVEZŐK: BÓBIS FERENC okl. építőmérnök KÉ-K 13-4426 Tel.: +36-20-344-8431		 aláírás		ESPÁR ZSOLT okl. infrastruktúra-építőmérnök KÉ-K 13-13727 Tel.: +36-30-386-1546
		 aláírás		