

TÚLEMEELÉS
ESÉSVISZONYOK


Göd, Kölcsey
hossz-szelvénye

Mh = 1:500
Mv = 1:50
Alapszint: 118.00 mBf.

BAL OLDALI SZEGÉLY


JOBB OLDALI SZEGÉLY

PÁLYA
TEREP
Jobb ív ÍVVISZONYOK: Egyenes Bal ív

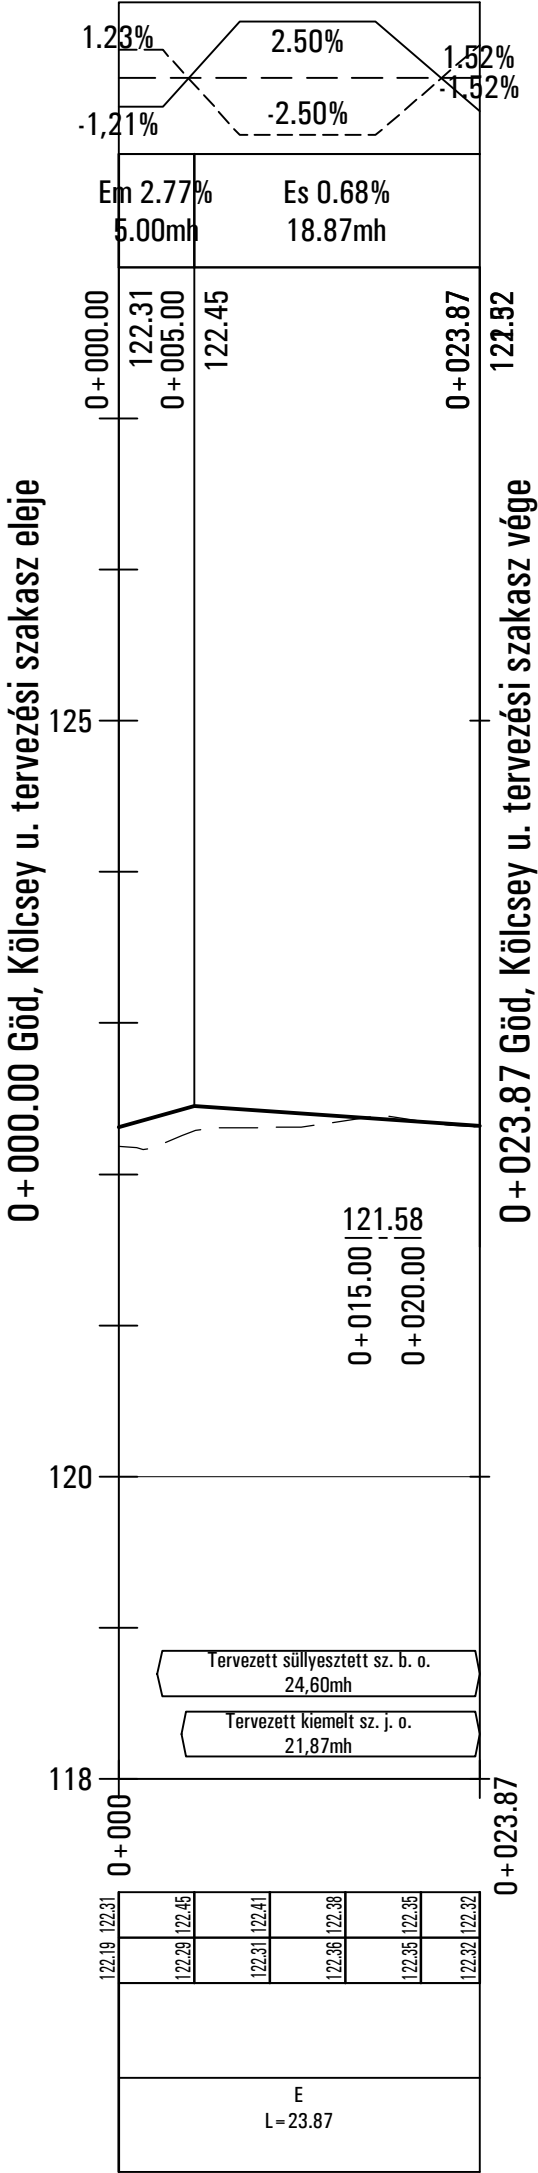

JELMAGYARÁZAT


- terepszint
- tervezett úttengely
- tervezett bal oldali burkolatszél
- tervezett jobb oldali burkolatszél
- tervezett bal oldali árok

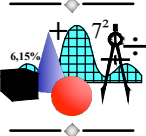

VICAFA KFT.
2113 ERDŐKERTES, SZŐLŐSOR UTCA 58.

VICAFA Kft.
2113 Erdőkertes, Szőlősor utca 58.
Adószám: 23444267-2-13
Cg.: 13-09-215314
HU 23444267

Bóbis Ferenc
ALÁÍRÁS, BH.

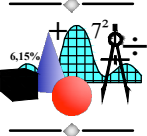

MEGRENDELŐ:	GÖD VÁROS ÖNKORMÁNYZATA 2131 Göd, Pesti út 81.	TERVSZÁM:	39-6/2021.	RAJZSZÁM:	HSZ-02
TÁRGY:	"ÚTÉPÍTÉSI TERVEK ELKÉSZÍTÉSE GÖDÖN" (Babits M. utca útépítés)		LÉPTÉK:	M = 1:500/1:50	
RAJZNÉV:	ÁLTALÁNOS HOSSZ-SZELVÉNY Kölcsey u.		DÁTUM:	2022. 03. hó	
ÚTTERVEZŐK:	BÓBIS FERENC okl. építőmérnök KÉ-K 13-4426 Tel.: +36-20-344-8431	 aláírás	ESPÁR ZSOLT okl. infrastruktúra-építőmérnök KÉ-K 13-13727 Tel.: +36-30-386-1546	 aláírás	